


# KONSTRUKCJA NAWIERZCHNI - cz. 2

skala 1:25

(WYMIARY W „CM”)

## PRZEKRÓJ POPRZECZNY B - B

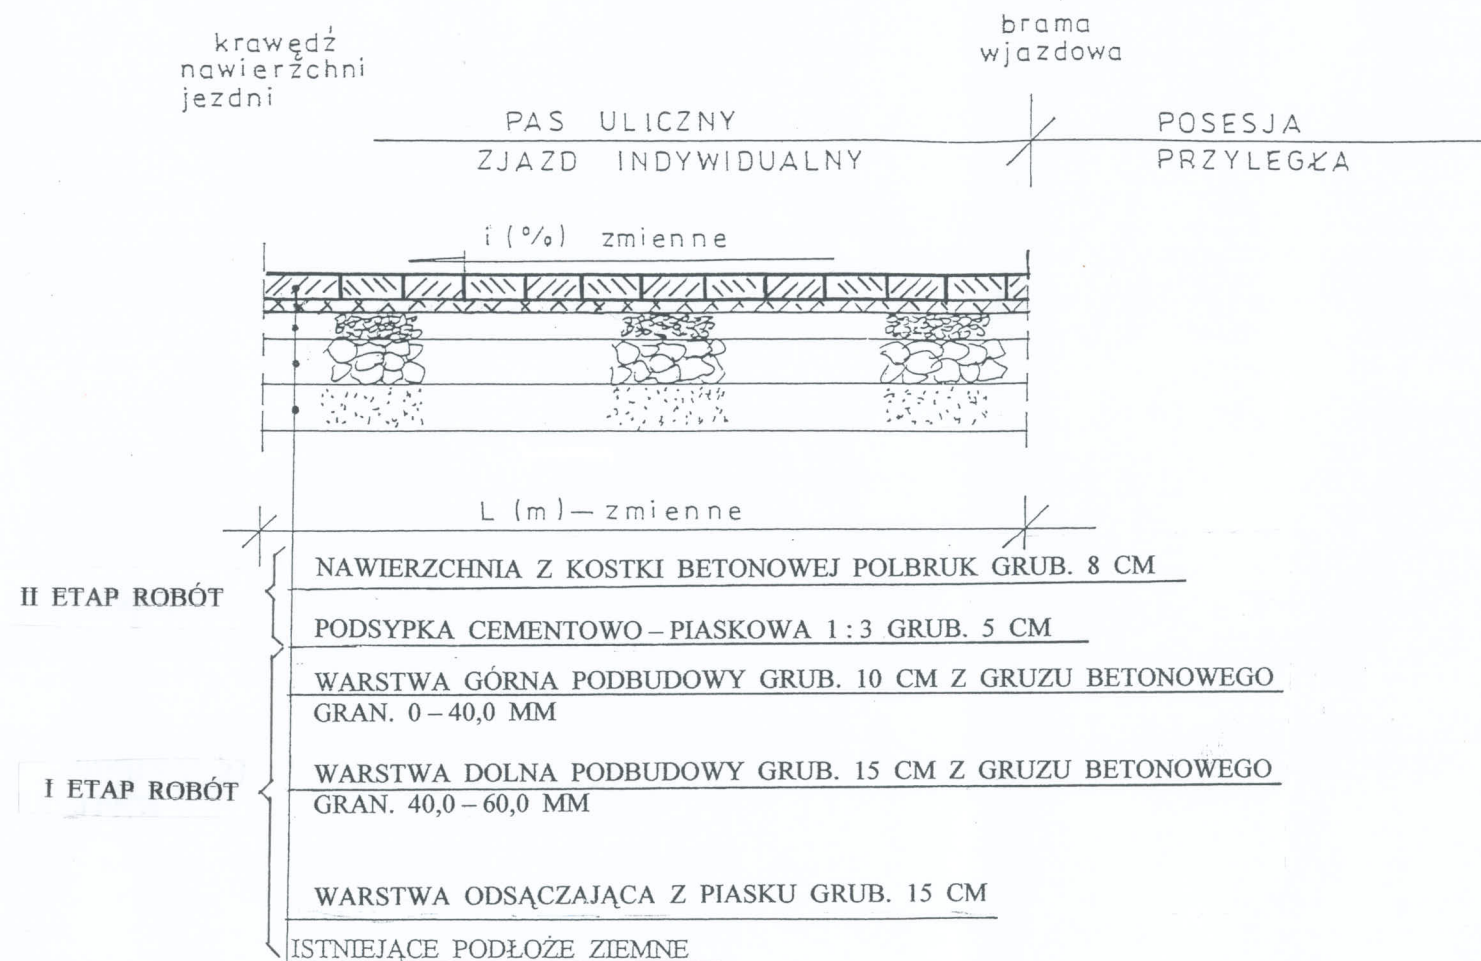

### UWAGA:

i - NAWIĄZAĆ DO POZIOMU TERENU W BRAMIE WJAZDOWEJ POSESJI

L - DOSTOSOWAĆ DO INDYWIDUALNEJ LOKALIZACJI ZJAZDU - PATRZ PROJEKT ZAGOSPODARWANIA TERENU

|                      |  |
|----------------------|--|
| JEDNOSTKA PROJEKTOWA | <b>AMPLUS</b> - PROJEKTOWANIE I WYKONAWSTWO W BUDOWNICTWIE 87-100 TORUŃ ul. Konwaliowa 57                                |
| INWESTOR             | Gmina Wielka Nieszawka ul. Toruńska 12 87-165 Cierpice   |
| OBIEKT               | Przebudowa ulicy Polnej<br>MAŁA NIESZAWKA gm. Wielka Nieszawka   |
| ADRES BRANŻA         | <b>MAŁA NIESZAWKA gm. Wielka Nieszawka</b><br>Drogowa  |
| PROJEKTANT OPRACOWAŁ | Janusz DZIEMECKI IGP.I. 7342/373/TO/94 - spec. konstr.-inż<br>mgr inż. Krzysztof DZIEMECKI- KUP/0148/POOS/09- spec. inż. |
| 08. 2011             | <b>Konstrukcje nawierzchni - cz. 2</b> Skala 1:25 NR RYS 4   |