


# GEOMETRIA ZJAZDU PUBLICZNEGO


skala 1:50

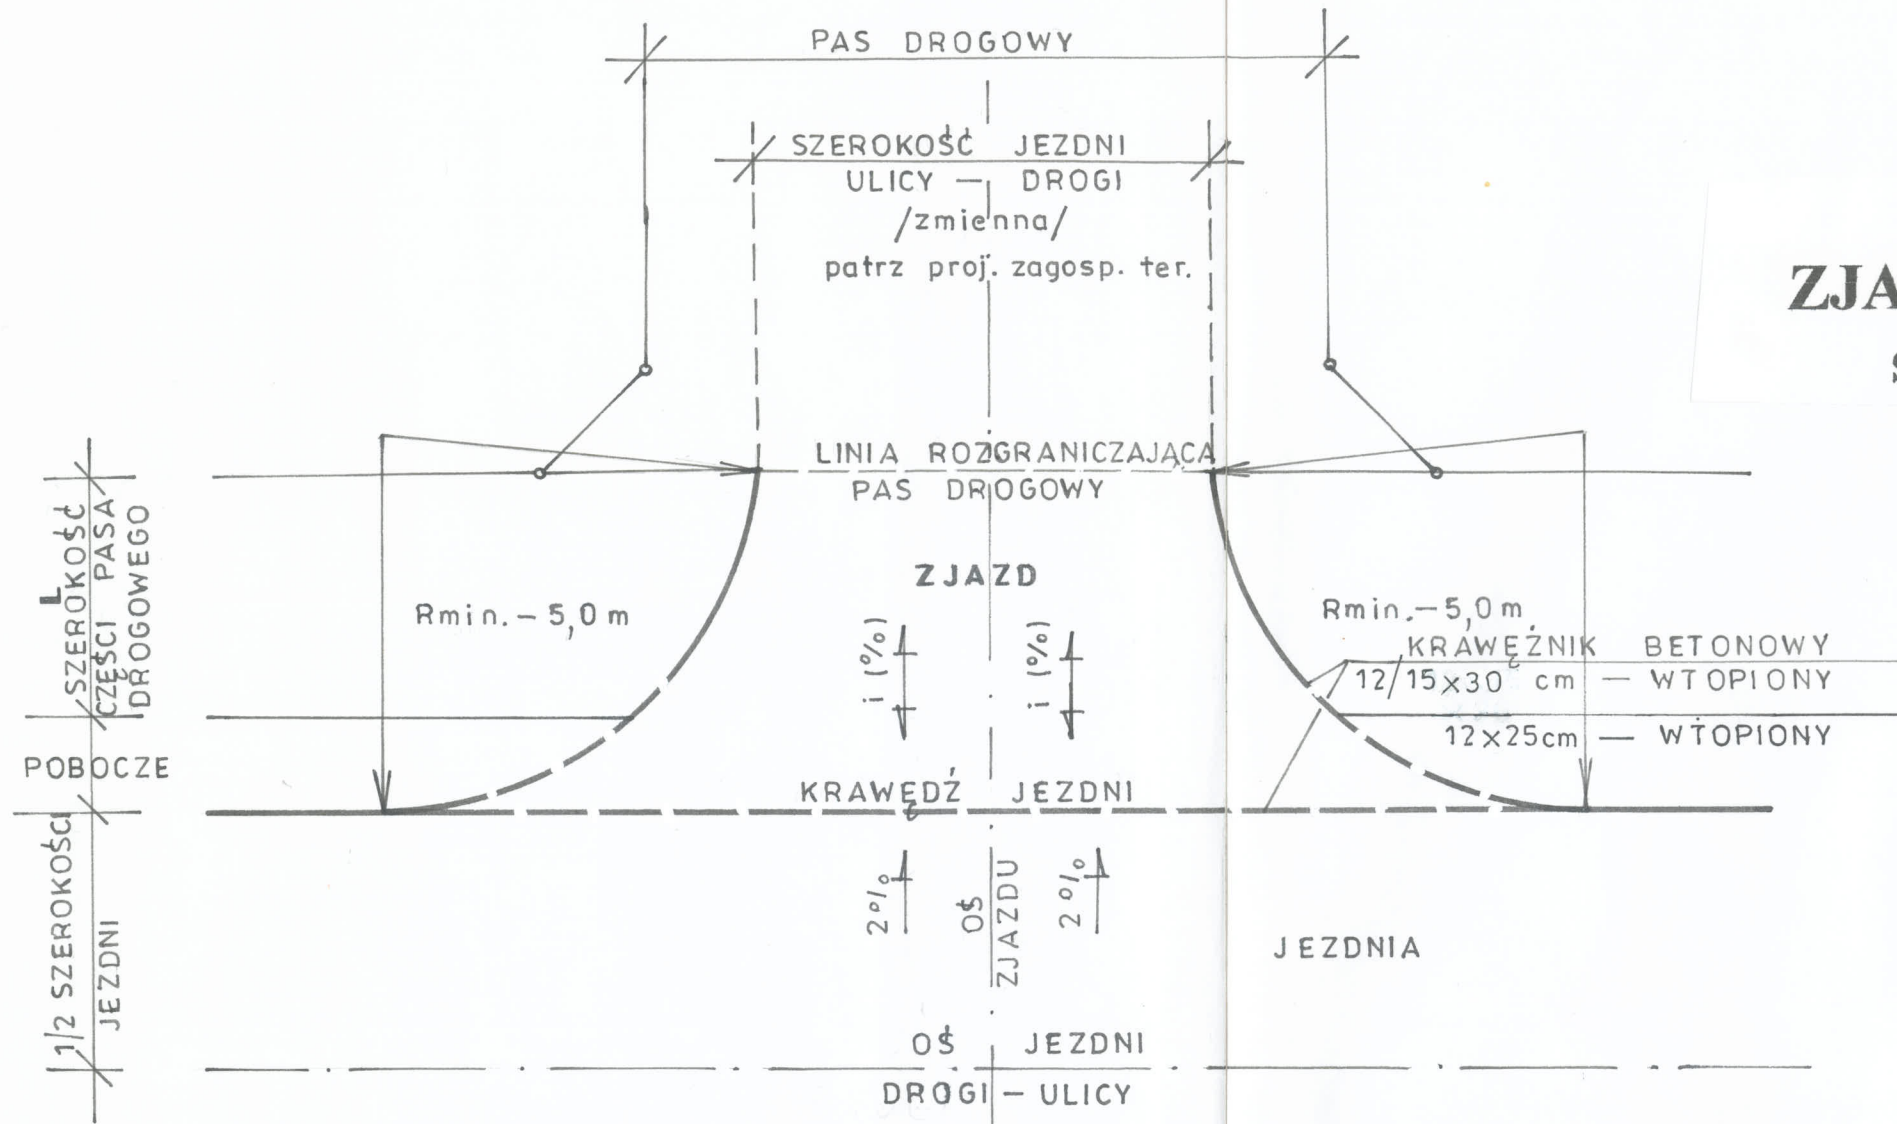

WIDOK Z GÓRY

UWAGA :

- i - NAWIĄZAĆ DO POZIOMU TERENU W BRAMIE WJAZDOWEJ POSESJI
- L - DOSTOSOWAĆ DO INDYWIDUALNEJ LOKALIZACJI ZJAZDU - PATRZ PROJEKT ZAGOSPODAROW. TERENU
- R - WARTOŚĆ PROMIENIA WG. PROJEKTU ZAGOSPODAROW. TERENU
- x - GŁĘBOKOŚĆ KORYTOWANIA WG. RYS. KONSTRUKCYJNEGO

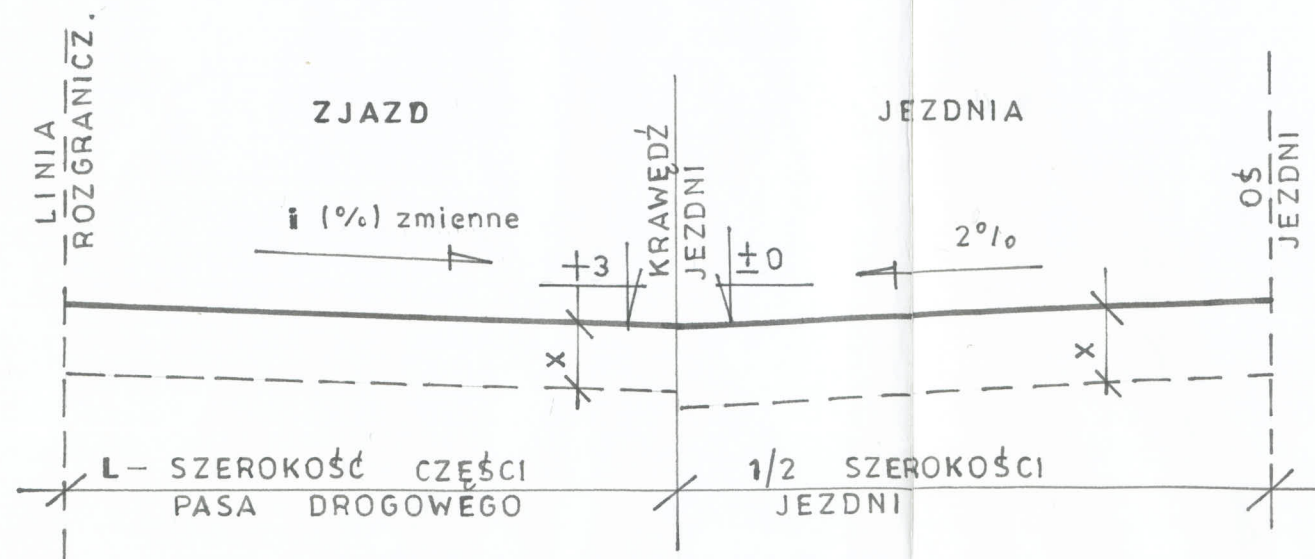

PRZEKRÓJ PODŁUŻNY



PRZEKRÓJ POPRZECZNY

JEDNOSTKA PROJEKTOWA	AMPLUS - PROJEKTOWANIE I WYKONAWSTWO W BUDOWNICTWIE 87-100 TORUŃ ul. Konwaliowa 57
INWESTOR	Gmina Wielka Nieszawka ul. Toruńska 12 87-165 Cierpice
OBIEKT	Przebudowa ulicy Polnej MAŁA NIESZAWKA gm. Wielka Nieszawka
ADRES BRANŻA	MAŁA NIESZAWKA gm. Wielka Nieszawka Drogową
PROJEKTANT OPRACOWAŁ	Janusz DZIEMECKI   GP.I. 7342/373/TO/94 - spec. konstr.-inż   mgr inż. Krzysztof DZIEMECKI - KUP/0148/POOS/09- spec. inż.
08. 2011	Geometria zjazdu publicznego Skala 1:50 NR RYS 5