Sekcje mapy: 355.314.102.4; 355.323.061.3; 355.323.061.4; 355.323.061.2; 355.314.102.2
Obręb: Cierpice; Działka nr 135/5,140/7
KERG 1416/2012
Układ współrzędnych 1965/3; P.O. Kronsztad
Służebności nieustalano.
Toruń 23.05.2012

22 MAI 2012 — 246/12

GEODETA
Inż. TADEUSZ WOJTIUK
Toruń, Sosnówka 76
tel. 607 076 090

GEODETA UPRAWNIONY
Stanisław Wojtiuk
87-148 ŁUBIANKA-PIĄTKOWO
ul. Sosnówka 76
Zawodowy nr ewid. 6829
tel. 056-16-44-140 NIP 879-109-71-86

Firma Usługowo-Handlowa
„GEOTA"
Zofia i Tadeusz Wojtiuk
Geodezja, Fotogrametria, Kartografia
tel. 056 678 44 41 NIP 8792385183

MAPA DO CELÓW PROJEKTOWYCH
SKALA 1:500

PROJEKT ZAGOSPODAROWANIA PRZESTRZENNEGO TERENU – ZASILANIE ENERGETYCZNE OPRAW OŚWIETLENIA

ul. Kolejowa w m. Cierpice
gm. Wielka Nieszawka

Województwo: kujawsko - pomorskie
Powiat: toruński
Jednostka ewidencyjna: Wielka Nieszawka
Obręb: Cierpice

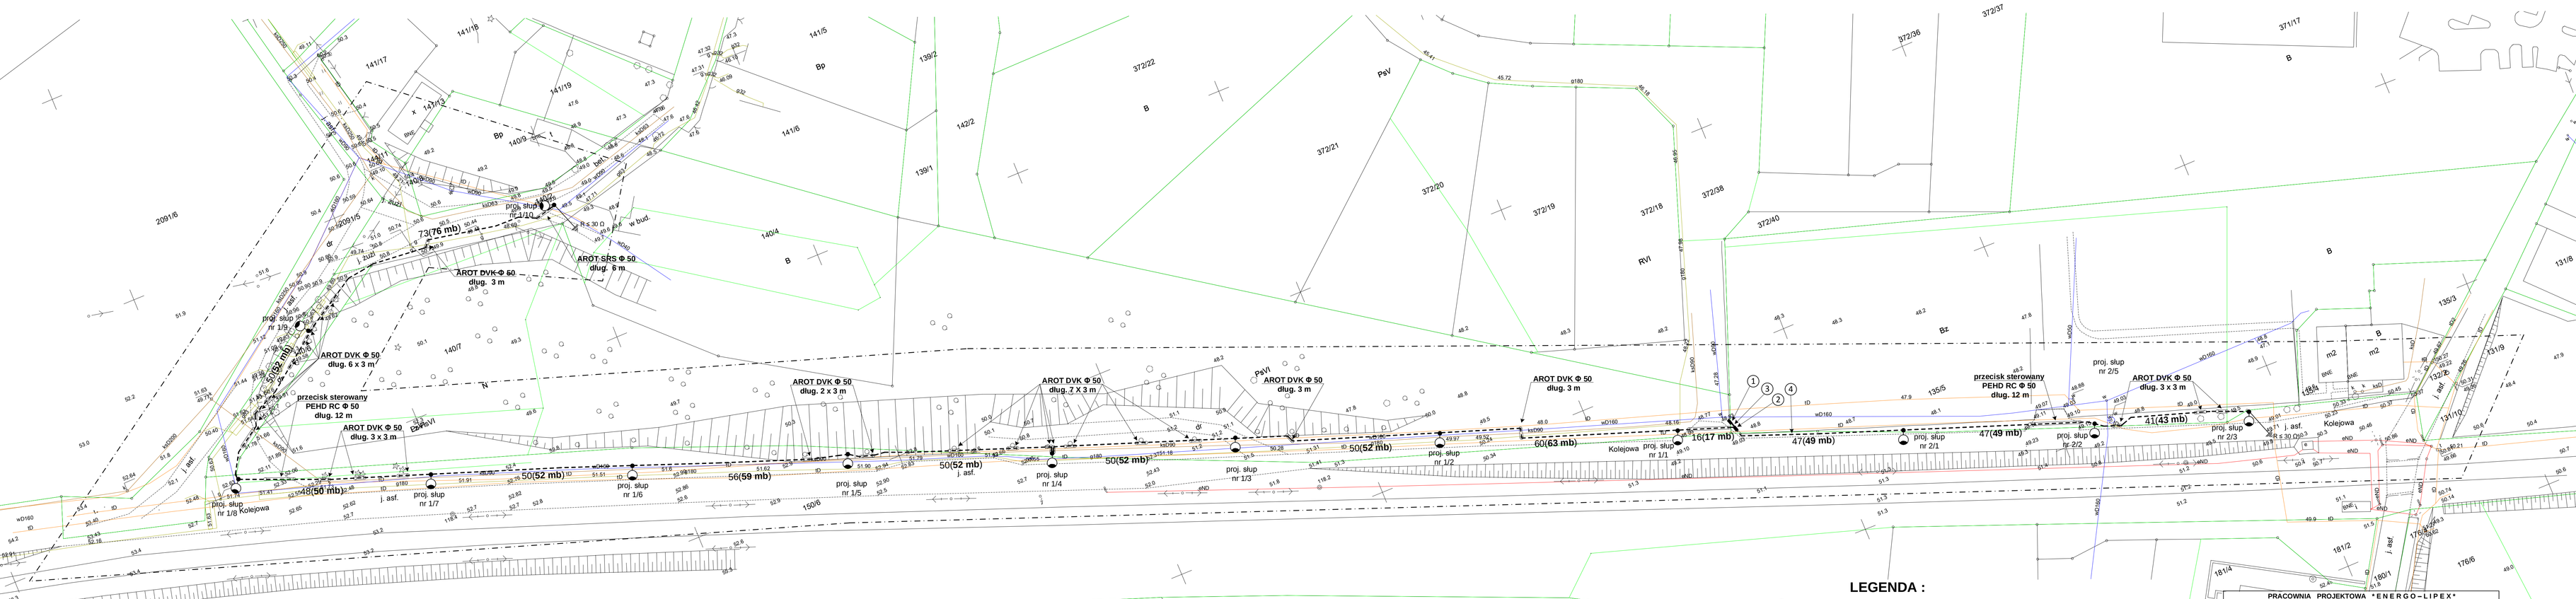

Projektowany kabel YKY 5 x 6 mm²
łącznej długości 6 mb
(uwzględniony wskaźnik 1,04)

Projektowany kabel YKY 5 x 4 mm²
łącznej długości 666 mb
(uwzględniony wskaźnik 1,04)

LEGENDA :

1. **- proj. złącze kablowe typu ZK-1a/R/P-1**
   (w opracowaniu przez ZE Toruń)
2. **- proj. szafka oświetleniowa typu SOU 36**
3. **- proj. kabel YKY 5 x 6 mm² dług. 5 (6) mb**
4. **- proj. kabel YKY 5 x 4 mm² dług. 666 mb**
- **- proj. słup oświetleniowy SO 9/N oc**
- **- proj. oprawa oświetleniowa typu LED 18 W z wysięgnikiem typu Korona 20**

PRACOWNIA PROJEKTOWA *ENERGO–LIPEX* ZŁOTORIA K/ TORUNIA			
ADRES OBIEKTU: C I E R P I C E, gm. Wielka Nieszawka, ul. Kolejowa, dz. nr 135/5, 150/6, 140/7, 140/6, 140/2		INWESTOR: Gmina Wielka Nieszawka, ul. Toruńska 12, 87-165 Cierpice	SKALA 1:500
OPRACOWAŁ: Michał Lipiński	PROJEKTOWAŁ: Tadeusz Lipiński, upr. UAN-IV/8346/119/TO/88 w zakresie instalacji elektrycznych	SPRAWDZIŁ: Inż. Henryk Witczak, nr. upr. 137/69 w zakresie instalacji elektrycznych	DATA: 06.2012
RYSUNEK: PLAN OŚWIETLENIA ULICY KOLEJOWEJ W m. CIERPICE gm. WIELKA NIESZAWKA .			NR. RYS. E – 01