PROFIL SIECI WODOCIĄGOWEJ W1-W7 Hp2

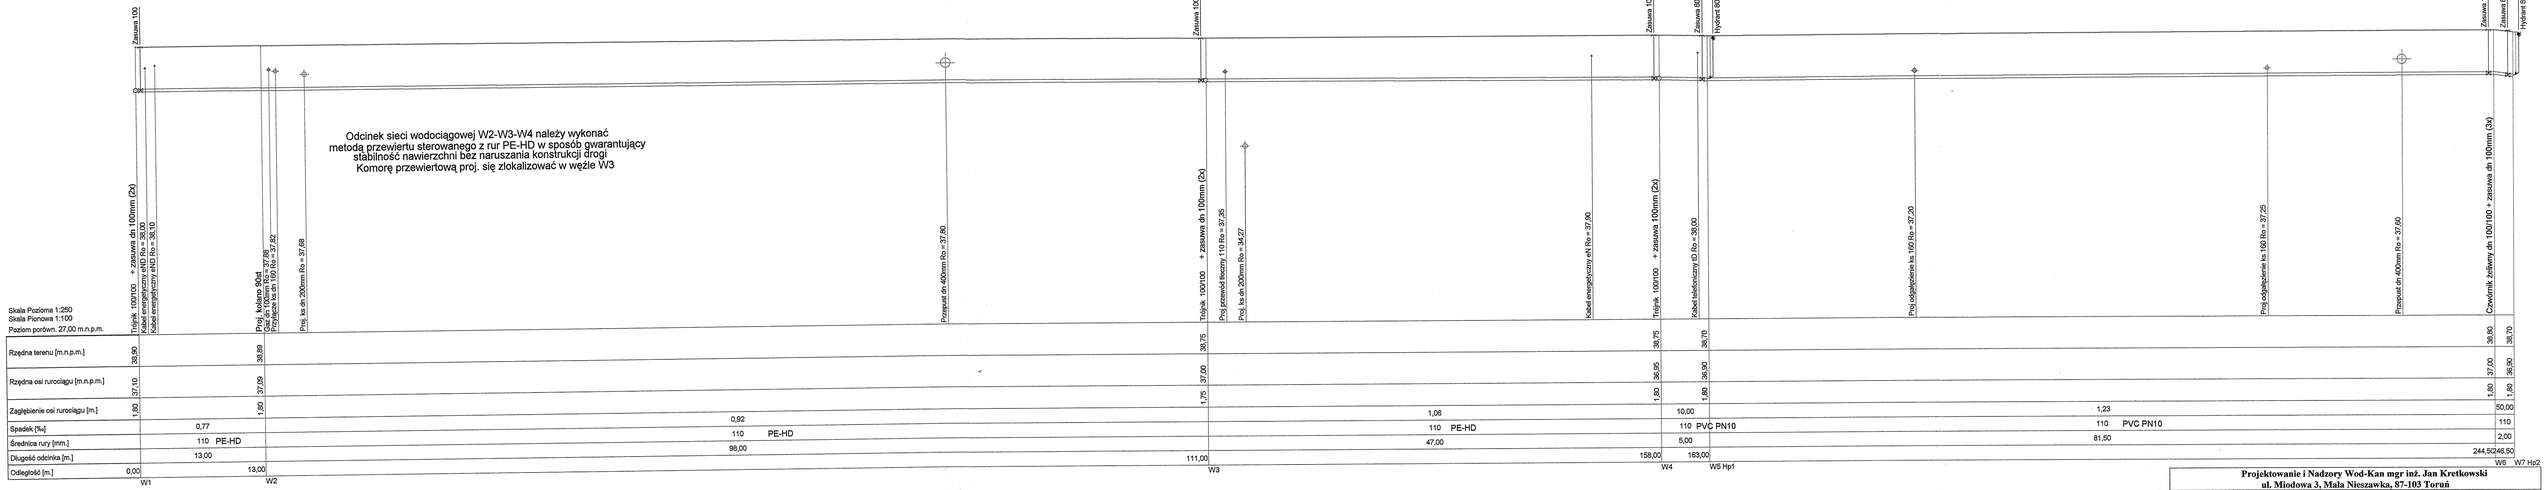

Projektowanie i Nadzory Wod-Kan mgr inż. Jan Kretkowski ul. Miodowa 3, Mała Nieszawka, 87-103 Toruń			
Obiekt: **Budowa sieci wod-kan (dz. nr 346/24, 343, 346/6, 346/55, 346/54, 338, 341/6, 334/31, 334/26) oraz odgałęzień bocznych kanalizacji sanitarnej do działek nr 346/32, (346/53), 346/33-346/38, 346/40, 341/17, 341/16, 341/19, 341/18, 341/15, 341/13, przewodu tłocznego wraz z przepompownią ścieków przy ul. Zielonej w m. Wielka Nieszawka.**			
Nazwa rys.	**Profil sieci wodociągowej W1-W7 Hp2**		
Inwestor:	**Gmina Wielka Nieszawka** **ul. Toruńska 12, 87-165 Cierpice**		
Projektant:	**mgr inż. Jan Kretkowski**	**upr. UAN-VI/8346/11/TO/88**	
Sprawdzający:	**mgr inż. Bartosz Kretkowski**	**Upr. KUP/0050/POOS/05**	
Asystenta proj:	**mgr inż. Anna Pietrzak**		
Data: 09.2012r		**Skala**	**Rys. nr 7**