


# STUDZIENKA POŁĄCZENIOWA KASKADOWA

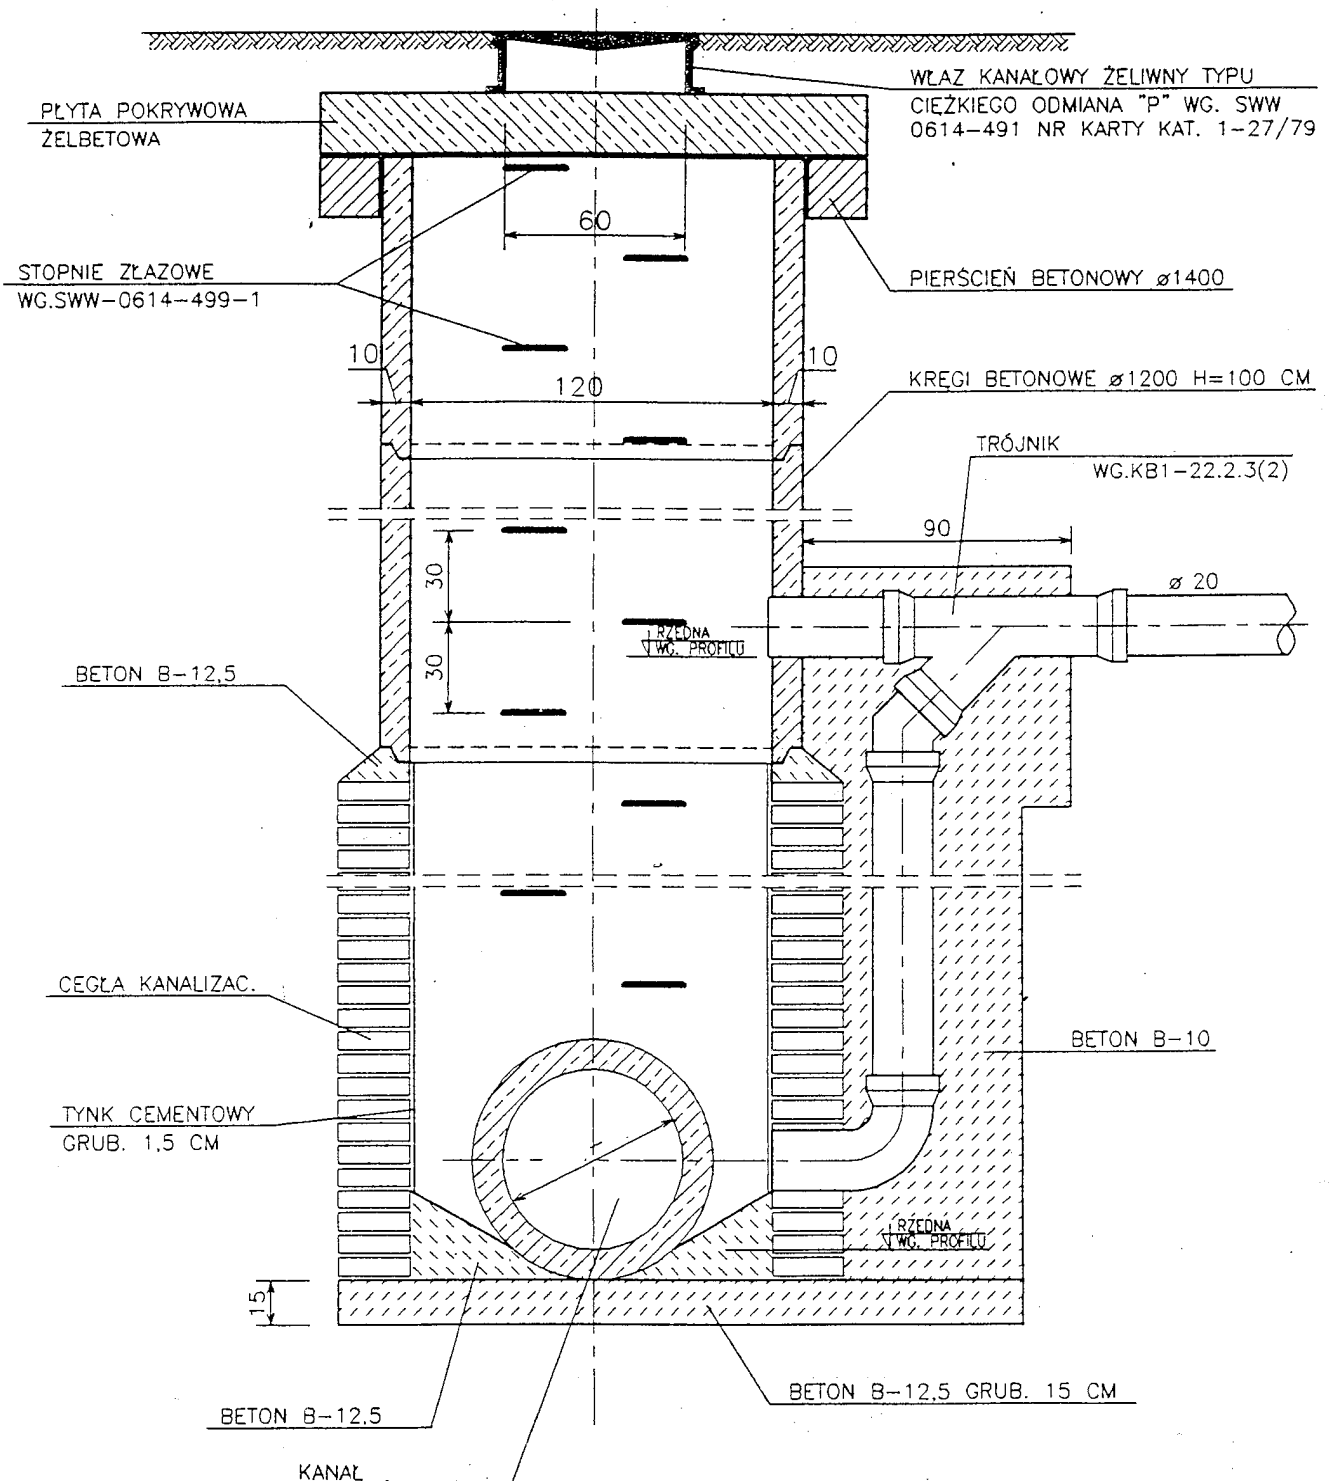

<b>Projektowanie i Nadzory Wod-Kan mgr inż. Jan Kretkowski ul. Miodowa 3, Mała Nieszawka, 87-103 Toruń</b>			
<b>Obiekt:</b> Budowa sieci wodociągowej, sieci kanalizacji sanitarnej (dz. nr 343, 346/6, 346/56, 346/57) oraz odgałęzień bocznych kanalizacji sanitarnej do działek nr 346/45, 346/43, 346/42, 346/41, 346/50, 346/49, 346/48, 346/46 przy ul. Zielonej w m. Wielka Nieszawka gm. Wielka Nieszawka.			
Nazwa rys.	Studzienka połączeniowa kaskadowa		
Inwestor:	Gmina Wielka Nieszawka ul. Toruńska 12, 87-165 Cierpice		
Projektant:	mgr inż. Jan Kretkowski	upr. UAN-VI/8346/11/TO/88 w spec. instalacyjno - inżynierskiej	
Sprawdzający:	mgr inż. Bartosz Kretkowski	upr. KUP/0050/POOS/05 w spec. instalacyjnej	
Asystenta proj.:	mgr inż. Anna Pietrzak		
Data: 09.2012r		Skala	Rys. nr 4A