PROFIL PRZEWODU TŁOCZNEGO P1-D17

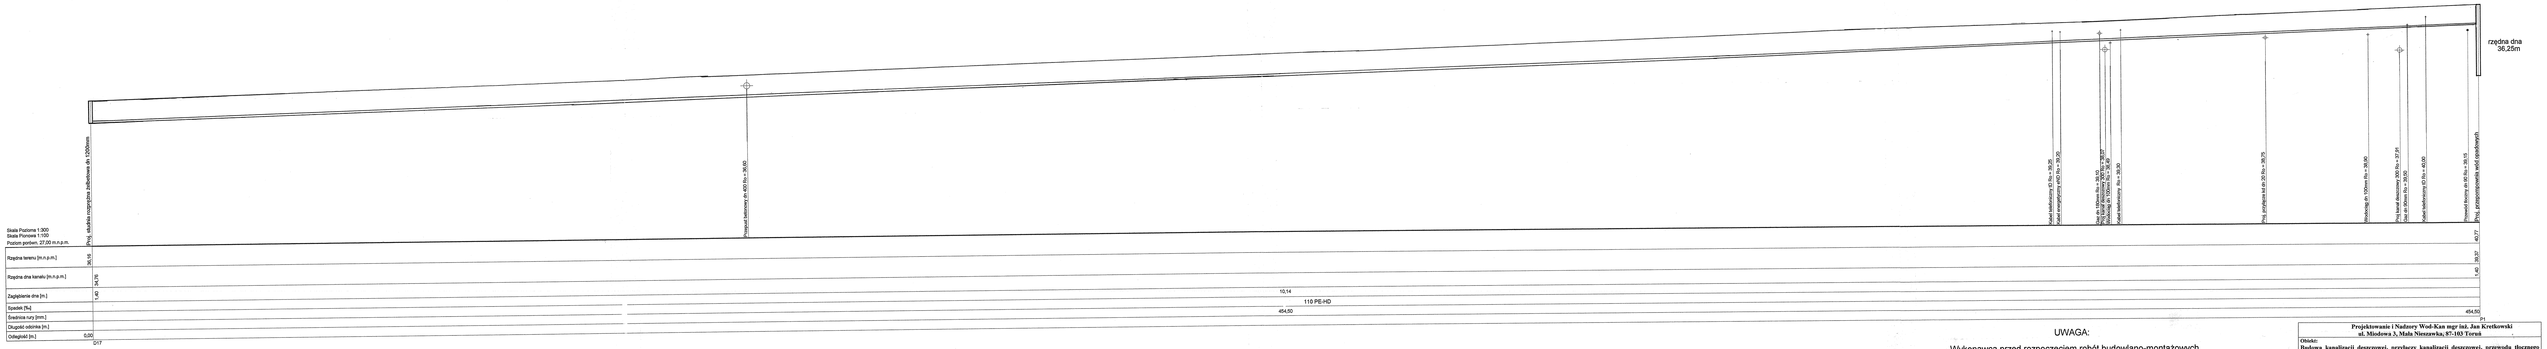

UWAGA:

Wykonawca przed rozpoczęciem robót budowlano-montażowych wykona przekopy poprzeczne istn. uzbrojenia podziemnego krzyżującego się z proj. przewodem tłocznym dn 110mm w celu ustalenia rzędnych posadowienia ww sieci

Projektowanie i Nadzory Wod-Kan mgr inż. Jan Kretkowski
ul. Miodowa 3, Mała Nieszawka, 87-103 Toruń

Obiekt:
Budowa kanalizacji deszczowej, przyłączy kanalizacji deszczowej, przewodu tłocznego wraz z przepompownią wód opadowych dla odprowadzenia wód opadowych i roztopowych z ulic Rzemieślniczej i Toruńskiej w m. Mała Nieszawka (dz. nr 65, 147/2, 253/9, 265, 284/3, 521) gm. Wielka Nieszawka.

Nazwa rys.:	**Profil Przewodu tłoczego P1-D17**		
Inwestor:	**Gmina Wielka Nieszawka**		
	ul. Toruńska 21, 87-165 Cierpice		
Projektant:	**mgr inż. Jan Kretkowski**	**upr. UAN-VI/8346/11/TO/88**	
Sprawdzający:	**mgr inż. Bartosz Kretkowski**	**upr. KUP/0050/POOS/05**	
Asystent proj.:	**Anna Pietrzak**		
	Data: 06.2012r	**Skala**	**Rys. nr 36**