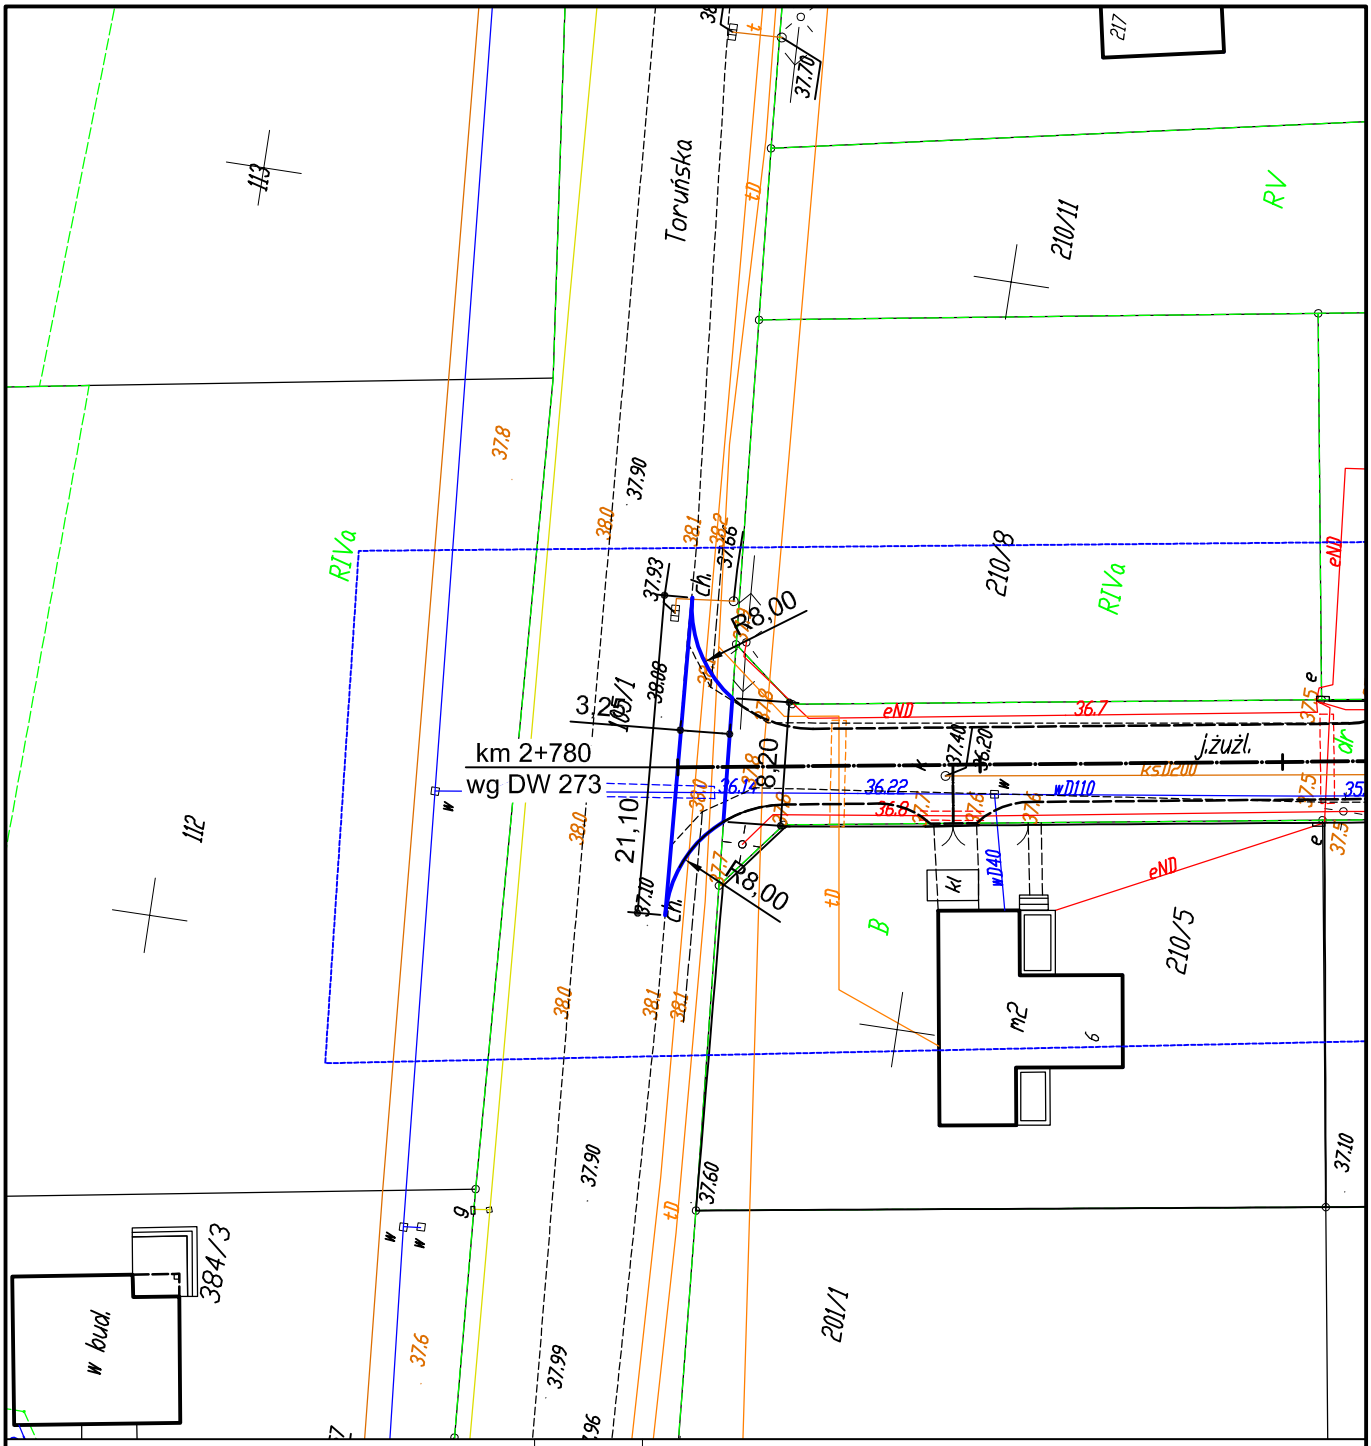

Nazwa inwestycji:	Włączenie drogi gminnej nr 100992C ul. Lipowej w drogę wojewódzką nr 273 relacji (Droga nr 10) Cierpice - Mała Nieszawka Droga nr 257 w miejscowości Wielka Nieszawka, km 2+780 strona prawa
Lokalizacja:	Województwo kujawsko - pomorskie, powiat toruńdki, gmina Wielka Nieszawk miejscowość Wielka Nieszawka
Inwestor:	Gmina Wielka Nieszawka
Stadium dokumentacji:	Projekt budowlany
Nazwa arkusza:	Projekt Zagospodarowania Terenu
Biuro projektowe:	Usługi Drogowe Usługi Drogowe Serglusz Makowski ul. Kaliska 83/63 87-800 Włocławek tel. 785 46 12 73 e-mail.: uslugi.drogowe@gmail.com www.facebook.com/uslugi.drogowe
Projekant:	mgr inż. Sergiusz Makowski uprawnienia budowlane nr KUP/0134/PWOD/12 do projektowania i kierowania robotami budowlanymi bez ograniczeń w specjalnosci drogowej
Podpis:	

Branża:	Skala:	Data:	Nr arkusza:
drogowa	1:500	23.04.2013 r.	2