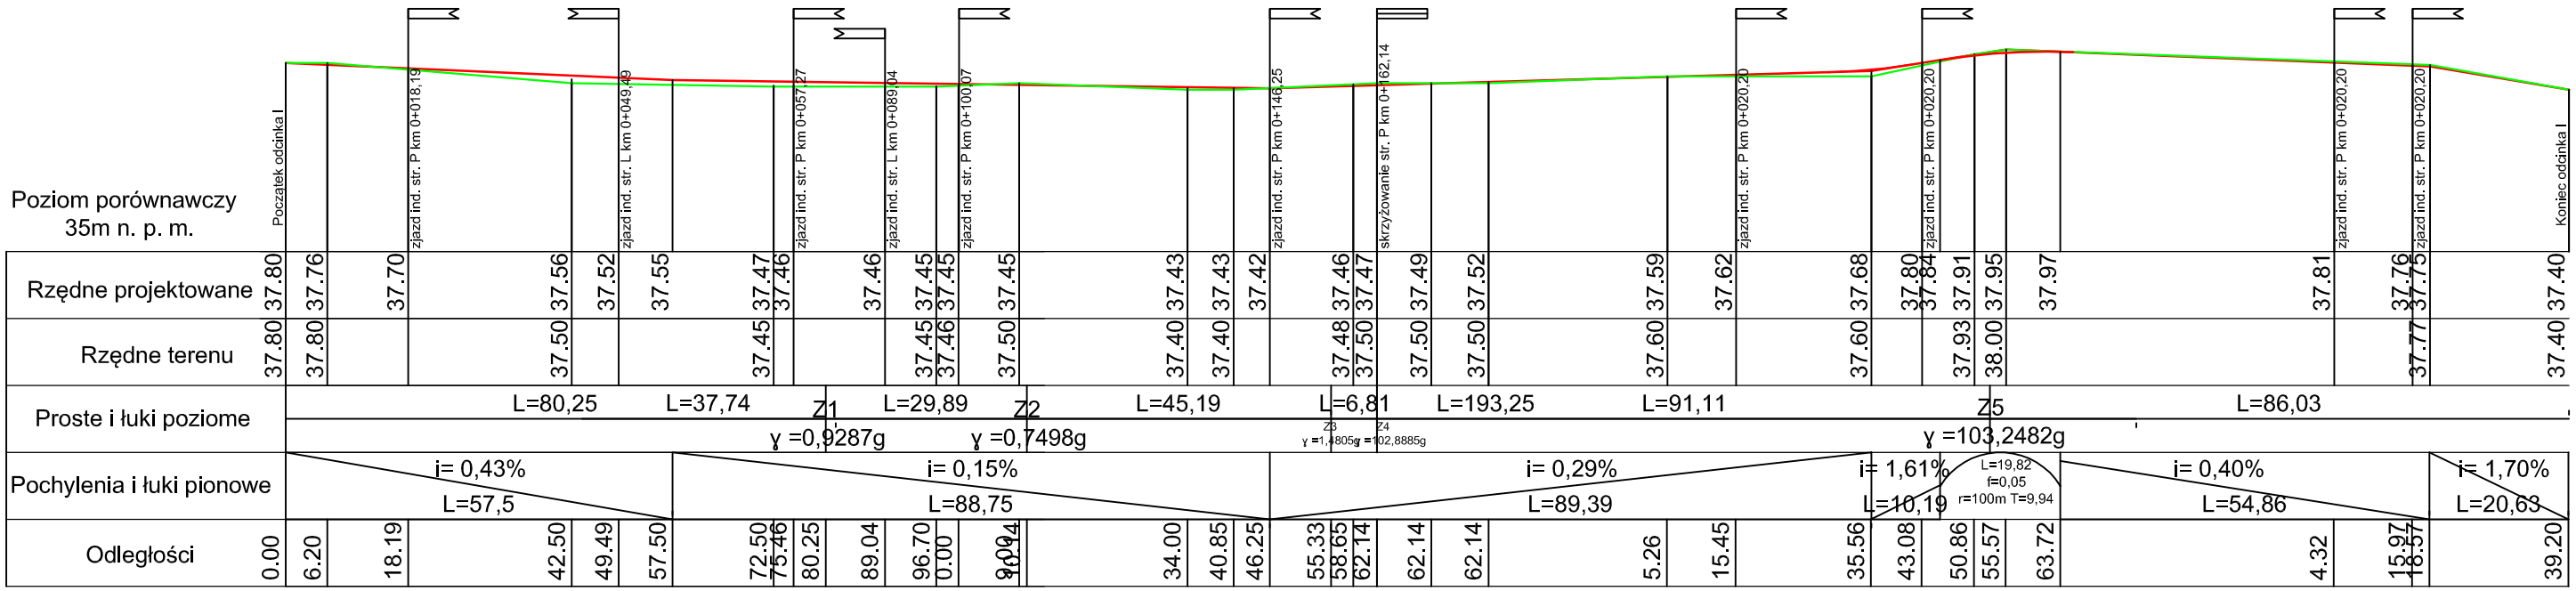

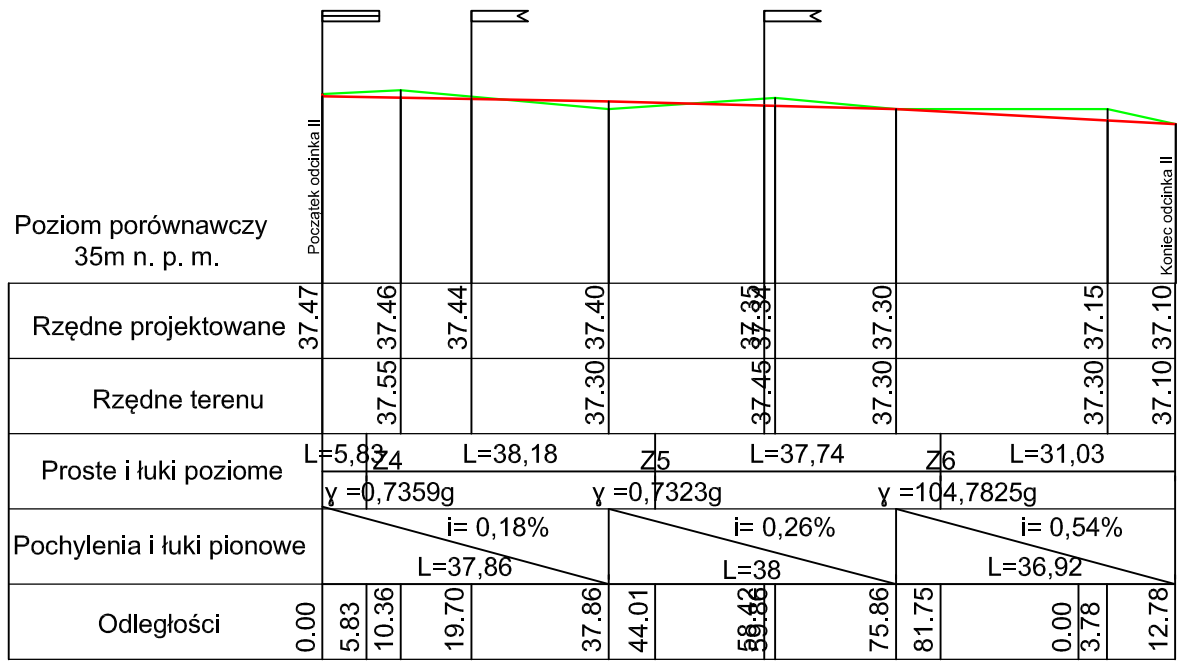

Nazwa inwestycji:	Przebudowa drogi gminnej nr 100992C ul. Lipowej w Wielkiej Nieszawce
Lokalizacja:	Województwo kujawsko - pomorskie, powiat toruńdki, gmina Wielka Nieszawk miejscowość Mała Nieszawka
Inwestor:	Gmina Wielka Nieszawka
Stadium dokumentacji:	Projekt budowlano - wykonawczy
Nazwa arkusza:	Profil podłużny
Biuro projektowe:	Usługi Drogowe Usługi Drogowe Sergiusz Makowski ul. Kaliska 83/63 87-800 Włocławek tel. 785 46 12 73 e-mail.: uslugi.drogowe@gmail.com www.facebook.com/uslugi.drogowe
Projekant:	mgr inż. Sergiusz Makowski uprawnienia budowlane nr KUP/0134/PWOD/12 do projektowania i kierowania robotami budowlanymi bez ograniczeń w specjalności drogowej Podpis:
Branża: drogowa	Skala: 1:100/1:1000
Data: 11.04.2013 r.	Nr arkusza: 4