



Przekrój A - A

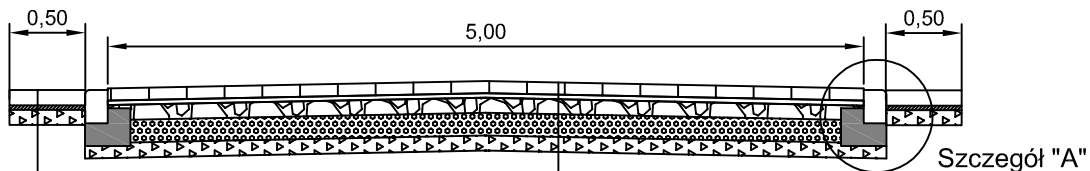

Płyty ryflowane 50x50 cm	10 cm
Podsypka cem. - piask.	3 cm
Warstwa odcinająca z piasku	10 cm
Sprofilowane zagęszczone podłoże gruntowe sprowadzone do G1	-

Kostka betonowa drobnowymiarowa typu 2T	8 cm
Podsypka cem.- piaskowa 1:3	3-5 cm
Górna warstwa podbudowy zasadniczej z kamienia łamanego stabilizowanego mech.	10 cm
Dolna warstwa podbudowy zasadniczej z kamienia łamanego stabilizowanego mech.	15 cm
Warstwa odcinająca z piasku	10 cm
Sprofilowane zagęszczone podłoże gruntowe sprowadzone go G1	-

Szczegół "A"
skala 1:25

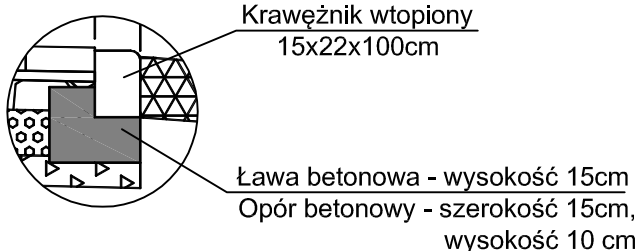

Nazwa inwestycji:	Włączenie drogi gminnej nr 100992C ul. Lipowej w drogę wojewódzką nr 273 relacji (Droga nr 10) Cierpice - Mała Nieszawka Droga nr 257 w miejscowości Wielka Nieszawka, km 2+780 strona prawa		
Lokalizacja:	Województwo kujawsko - pomorskie, powiat toruński, gmina Wielka Nieszawka miejscowość Wielka Nieszawka		
Inwestor:	Gmina Wielka Nieszawka		
Stadium dokumentacji:	Projekt budowlany		
Nazwa arkusza:	Przekrój konstrukcyjny		
Biuro projektowe:	 Usługi Drogowe ul. Kaliska 83/63 87-800 Włocławek tel. 785 46 12 73 e-mail.: uslugi.drogowe@gmail.com www.facebook.com/uslugi.drogowe		
Projektant:	mgr inż. Sergiusz Makowski uprawnienia budowlane nr KUP/0134/PWOD/12 do projektowania i kierowania robotami budowlanymi bez ograniczeń w specjalności drogowej		Podpis:
Branża:	Skala:	Data:	Nr arkusza:
drogowa	1:50	23.04.2013 r.	4