



Przekrój B - B

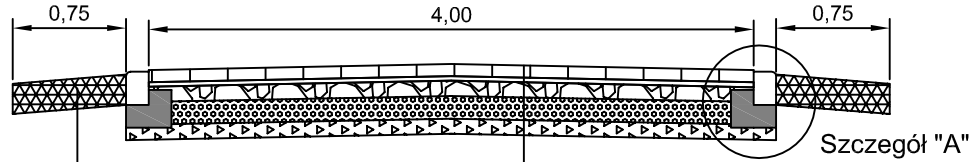

Wzmocnione pobocze z mieszanki kamienia łamanego i pospółki w proporcji 1:1	20 cm
Sprofilowane zagęszczone podłoże gruntowe	-

Kostka betonowa drobnowymiarowa typu 2T	8 cm
Podsypka cem.- piaskowa 1:3	3-5 cm
Górna warstwa podbudowy zasadniczej z kamienia łamanego stabilizowanego mech.	10 cm
Dolna warstwa podbudowy zasadniczej z kamienia łamanego stabilizowanego mech.	15 cm
Warstwa odcinająca z pisaku	10 cm
Sprofilowane zagęszczone podłoże gruntowe sprowadzone go G1	-

Szczegół "A"
skala 1:25

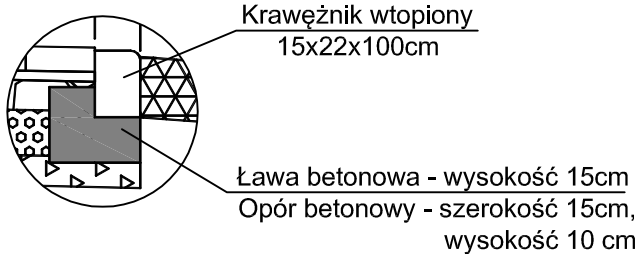

Nazwa inwestycji:	Przebudowa drogi gminnej nr 100992C ul. Lipowej w Wielkiej Nieszawce		
Lokalizacja:	Województwo kujawsko - pomorskie, powiat toruński, gmina Wielka Nieszawka miejscowość Wielka Nieszawka		
Inwestor:	Gmina Wielka Nieszawka		
Stadium dokumentacji:	Projekt budowlano-wykonawczy		
Nazwa arkusza:	Przekrój konstrukcyjny		
Biuro projektowe:	 <div style="float: right; font-size: small;"> Usługi Drogowe Sergiusz Makowski ul. Kaliska 83/63 87-800 Włocławek tel. 785 46 12 73 e-mail.: uslugi.drogowe@gmail.com www.facebook.com/uslugi.drogowe </div>		
Projektant:	mgr inż. Sergiusz Makowski <small>uprawnienia budowlane nr KUP/0134/PWOD/12 do projektowania i kierowania robotami budowlanymi bez ograniczeń w specjalności drogowej</small>		Podpis:
Branża:	Skala:	Data:	Nr arkusza:
drogowa	1:50	11.04.2013 r.	5.2