


Przekrój C - C

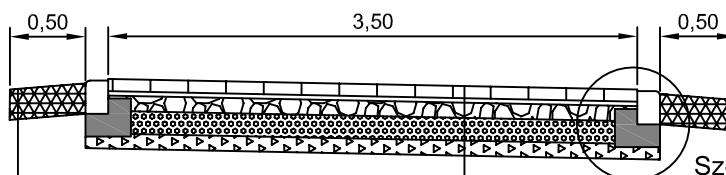


Wzmocnione pobocze z mieszanki kamienia łamanego i pospółki w proporcji 1:1	20 cm
Sprofilowane zagęszczone podłoże gruntowe	-

Szczegół "A"


Kostka betonowa drobnowymiarowa typu 2T	8 cm
Podsyпка cem.- piaskowa 1:3	3-5 cm
Górna warstwa podbudowy zasadniczej z kamienia łamanego stabilizowanego mech.	10 cm
Dolna warstwa podbudowy zasadniczej z kamienia łamanego stabilizowanego mech.	15 cm
Warstwa odcinająca z pisaku	10 cm
Sprofilowane zagęszczone podłoże gruntowe sprowadzone go G1	-

Szczegół "A"
skala 1:25

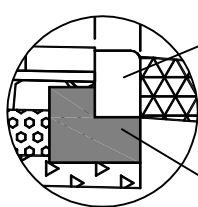

Krawężnik wtopiony
15x22x100cm

Ława betonowa - wysokość 15cm
Opór betonowy - szerokość 15cm, wysokość 10 cm

Nazwa inwestycji:	Przebudowa drogi gminnej nr 100992C		
Lokalizacja:	ul. Lipowej w Wielkiej Nieszawce		
Inwestor:	Województwo kujawsko - pomorskie, powiat toruński, gmina Wielka Nieszawka miejscowość Wielka Nieszawka		
Inwestor:	Gmina Wielka Nieszawka		
Stadium dokumentacji:	Projekt budowlano-wykonawczy		
Nazwa arkusza:	Przekrój konstrukcyjny		
Biuro projektowe:	 Usługi Drogowe Usługi Drogowe Sergiusz Makowski ul. Kaliska 83/63 87-800 Włocławek tel. 785 46 12 73 e-mail.: uslugi.drogowe@gmail.com www.facebook.com/uslugi.drogowe		
Projektant:	mgr inż. Sergiusz Makowski		Podpis:
	uprawnienia budowlane nr KUP/0134/PWOD/12 do projektowania i kierowania robotami budowlanymi bez ograniczeń w specjalności drogowej		
Branża:	Skala:	Data:	Nr arkusza:
drogowa	1:50	11.04.2013 r.	5.3