


Poziom porównawczy 40m n. p. m.

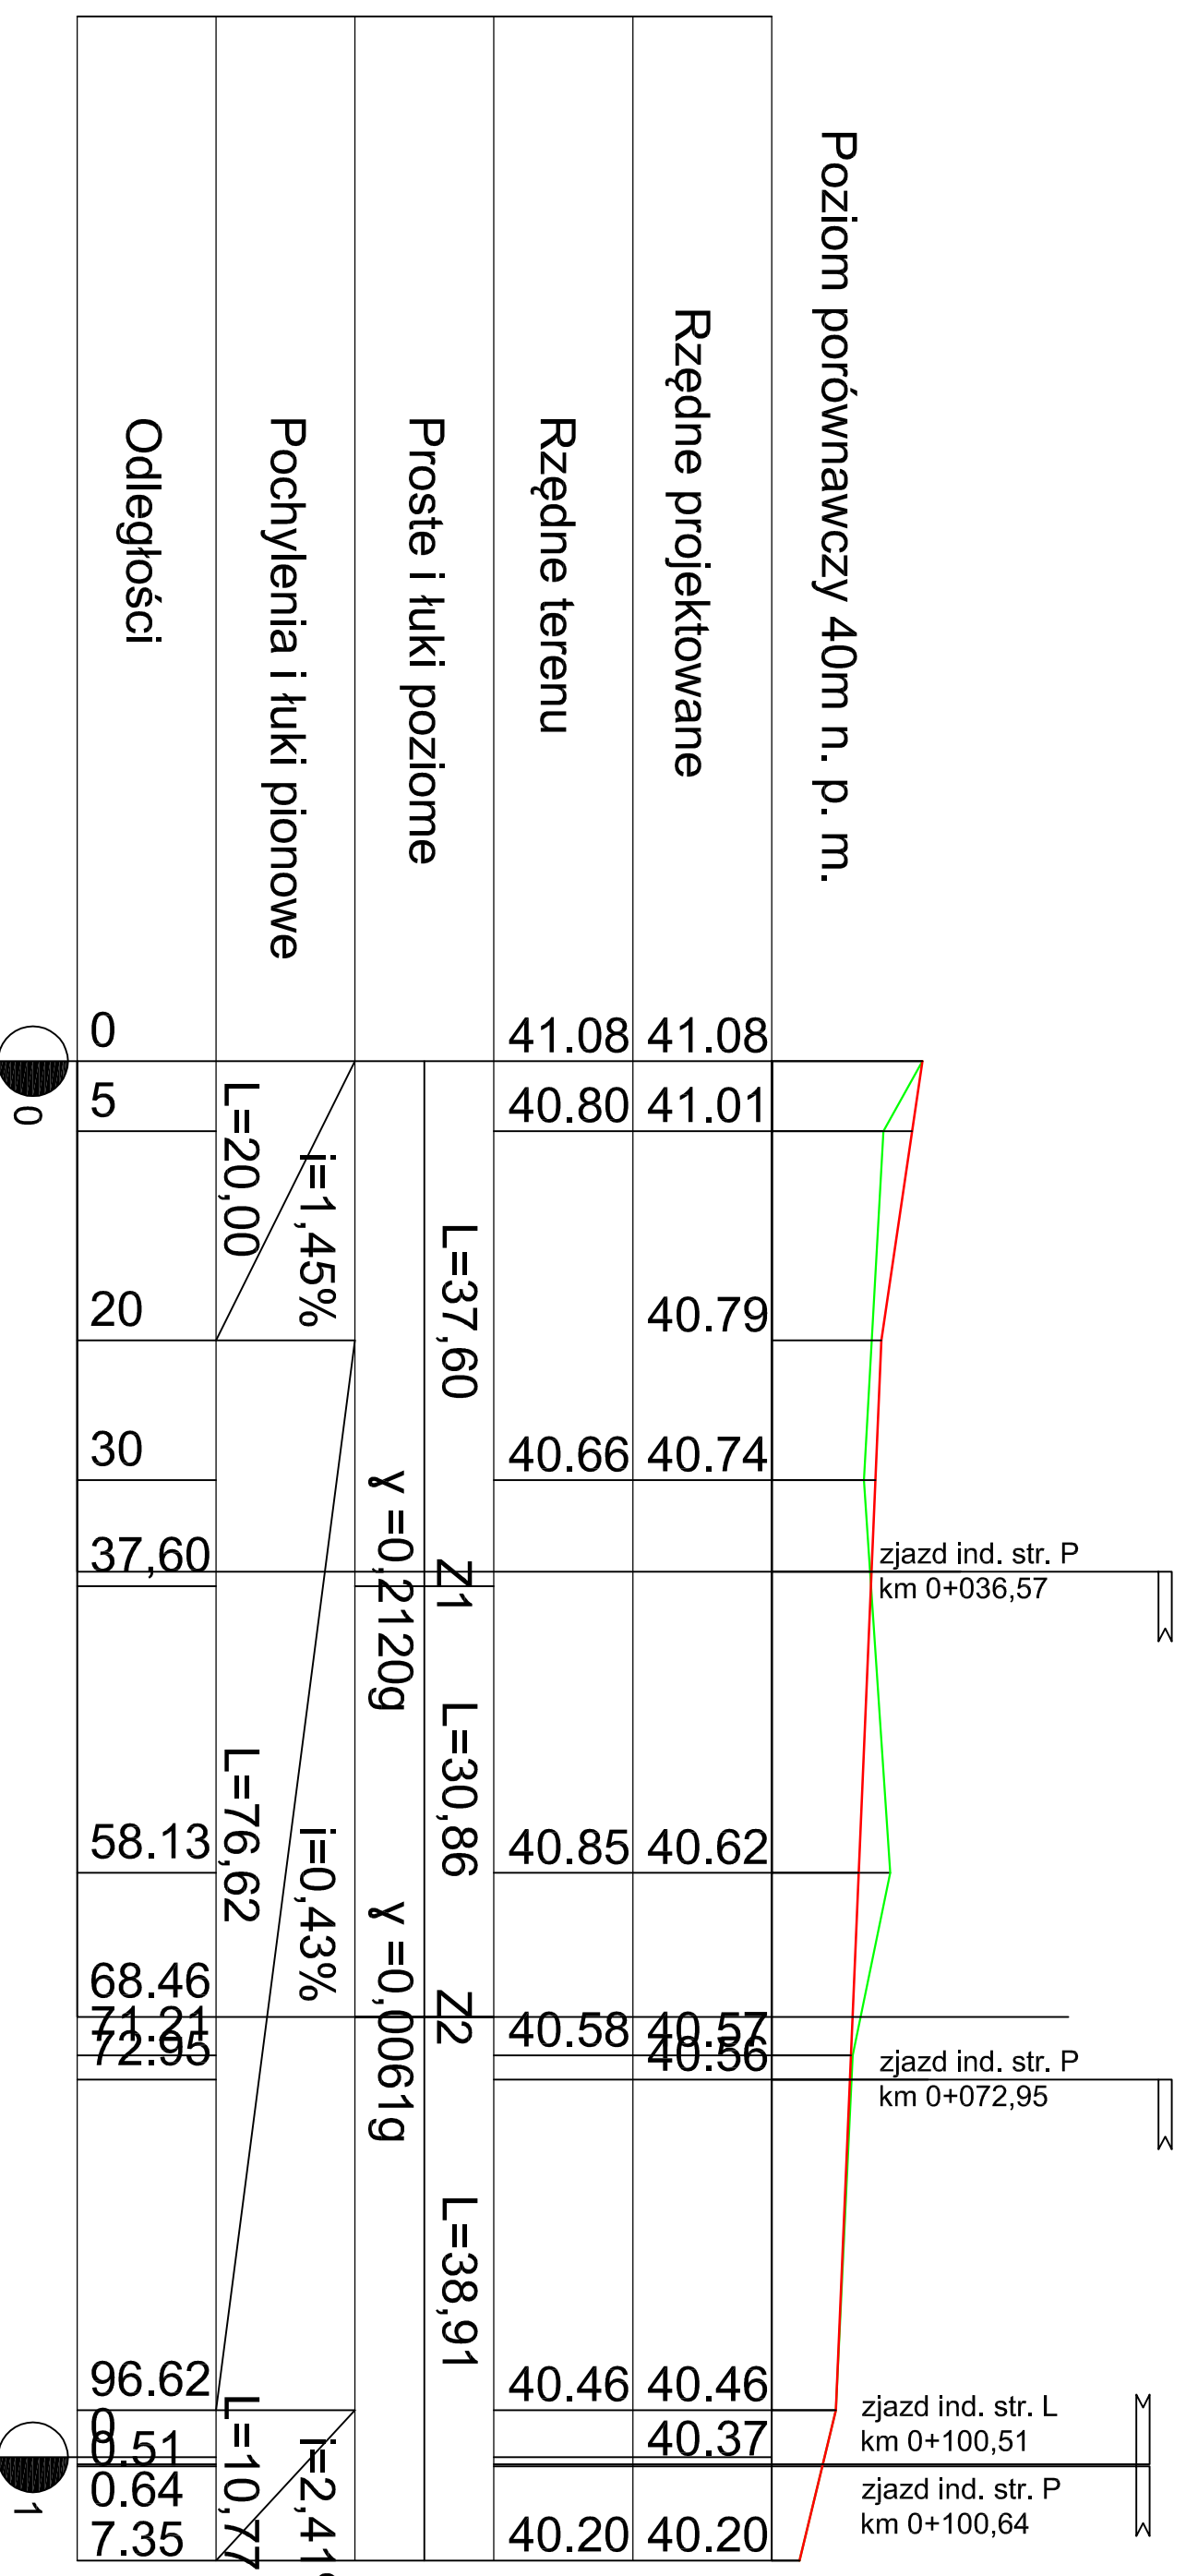

| | | | |
|-----------------------|---|---------------|-------------|
| Nazwa inwestycji: | Przebudowa drogi gminnej nr 100963C | | |
| Lokalizacja: | ul. Bliskiej w Małej Nieszawce Województwo kujawsko - pomorskie, powiat toruński, gmina Wielka Nieszawka miejscowość Mała Nieszawka | | |
| Inwestor: | Gmina Wielka Nieszawka | | |
| Stronum dokumentacji: | Projekt budowlano - wykonawczy | | |
| Nazwa arkusza: | Profil podłużny | | |
| Biurowo projektowe: | Usługi Drogowe Sergiusz Makowski ul. Kaliska 83/83 87-800 Włocławek tel. 785 46 12 73 e-mail: uslugi.drogowe@gmail.com www.facebook.com/uslugi.drogowe | | |
| Projektant: | mgr inż. Sergiusz Makowski | | |
| Przebieg: | Skala: | Data: | Nr arkusza: |
| drogowa | 1:50/1:500 | 11.04.2013 r. | 4 |

uprawnienia budowlane nr KJ/P/0134/P/WO/12 do projektowania i kierowania robotami budowlanymi bez ograniczeń w specjalności drogowej