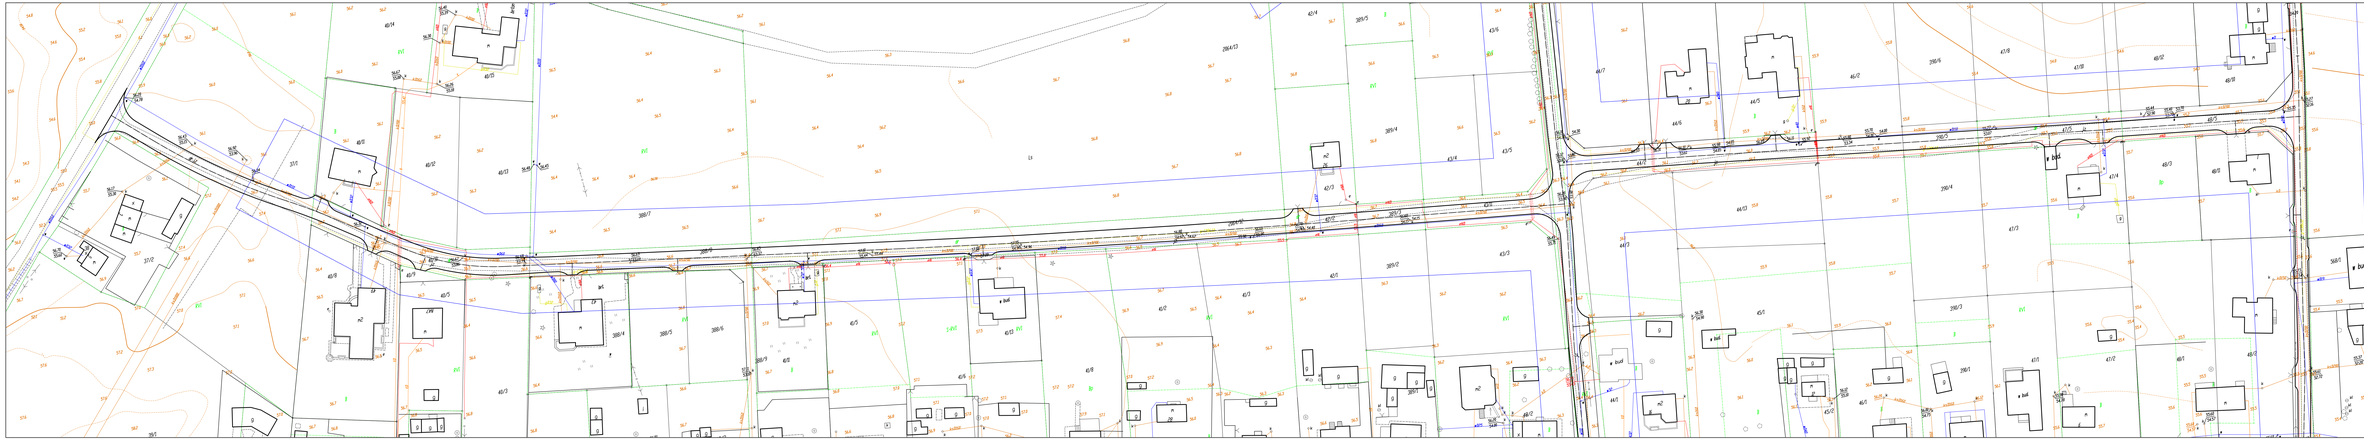

UKŁAD ARKUSZY

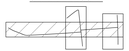

Nazwa inwestycji	Przebudowa dróg gminnych nr 101008C ul. Dobrej i nr 101010C ul. Przy Lesie w Cierpicach
Lokalizacja	Województwo kujawsko - pomorskie, powiat toruński, gmina Wielka Nieszawa miejscowość Cierpice
Inwestor	Gmina Wielka Nieszawka
Etap/Nr kontraktu	Projekt budowlano - wykonawczy
Nazwa arkusza	Projekt Zagospodarowania Terenu
Branża / Projektował	DROGOWA mgr inż. Sergiusz Makowski uprawnienia budowlane do projektowania bez ograniczeń w specjalności inżynieryjnej drogowej Opracowanie kopiowania i powielania bez zgody autora zabronione
Skala	1:500
Data	11.04.2013 r.
Nr arkusza	2.1

Usługi Drogowe
mgr inż. Sergiusz Makowski
ul. Wincentego Witosa 3, 87-148 Łysomice
tel. 606 184 645
e-mail: biuro@ud.com.pl
www.facebook.com/uslugidrogowe