



## Przekrój E - E

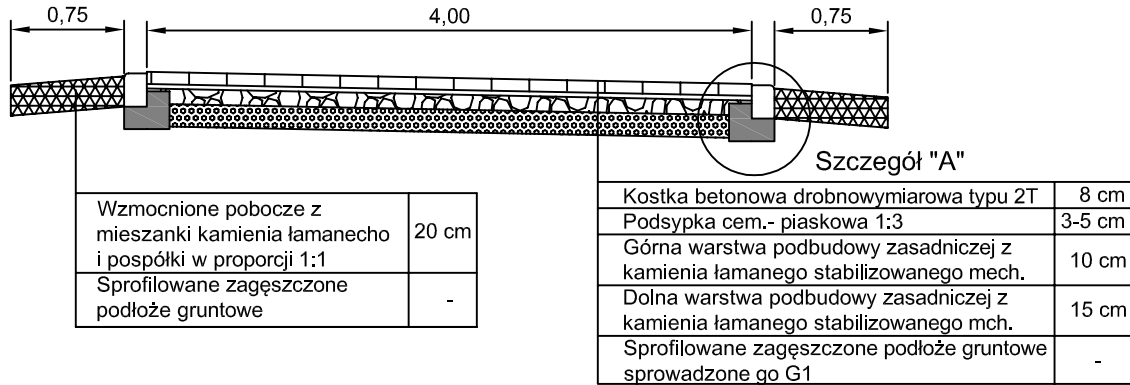

Szczegół "A"  
skala 1:25

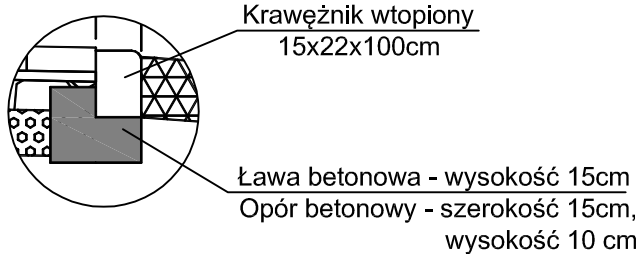

Nazwa inwestycji:	Przebudowa dróg gminnych nr 101008C ul. Dobrej i nr 101010C ul. Przy Lesie w Cierpicach		
Lokalizacja:	Województwo kujawsko - pomorskie, powiat toruński, gmina Wielka Nieszawka miejscowość Cierpice		
Inwestor:	Gmina Wielka Nieszawka		
Stadium dokumentacji:	Projekt budowlano-wykonawczy		
Nazwa arkusza:	Przekrój konstrukcyjny		
Biuro projektowe:	<div style="display: flex; align-items: center;"> <div> <p style="margin: 0;"><b>Usługi Drogowe</b></p> <p style="font-size: small; margin: 0;">Usługi Drogowe Sergiusz Makowski ul. Kaliska 83/63 87-800 Włocławek tel. 785 46 12 73 e-mail.: <a href="mailto:uslugi.drogowe@gmail.com">uslugi.drogowe@gmail.com</a> <a href="http://www.facebook.com/uslugi.drogowe">www.facebook.com/uslugi.drogowe</a></p> </div> </div>		
Projektant:	mgr inż. Sergiusz Makowski	Podpis:	
	uprawnienia budowlane nr KUP/0134/PWOD/12 do projektowania i kierowania robotami budowlanymi bez ograniczeń w specjalności drogowej		
Branża:	Skala:	Data:	Nr arkusza:
DROGOWA	1:50	11.04.2013 r.	5.5