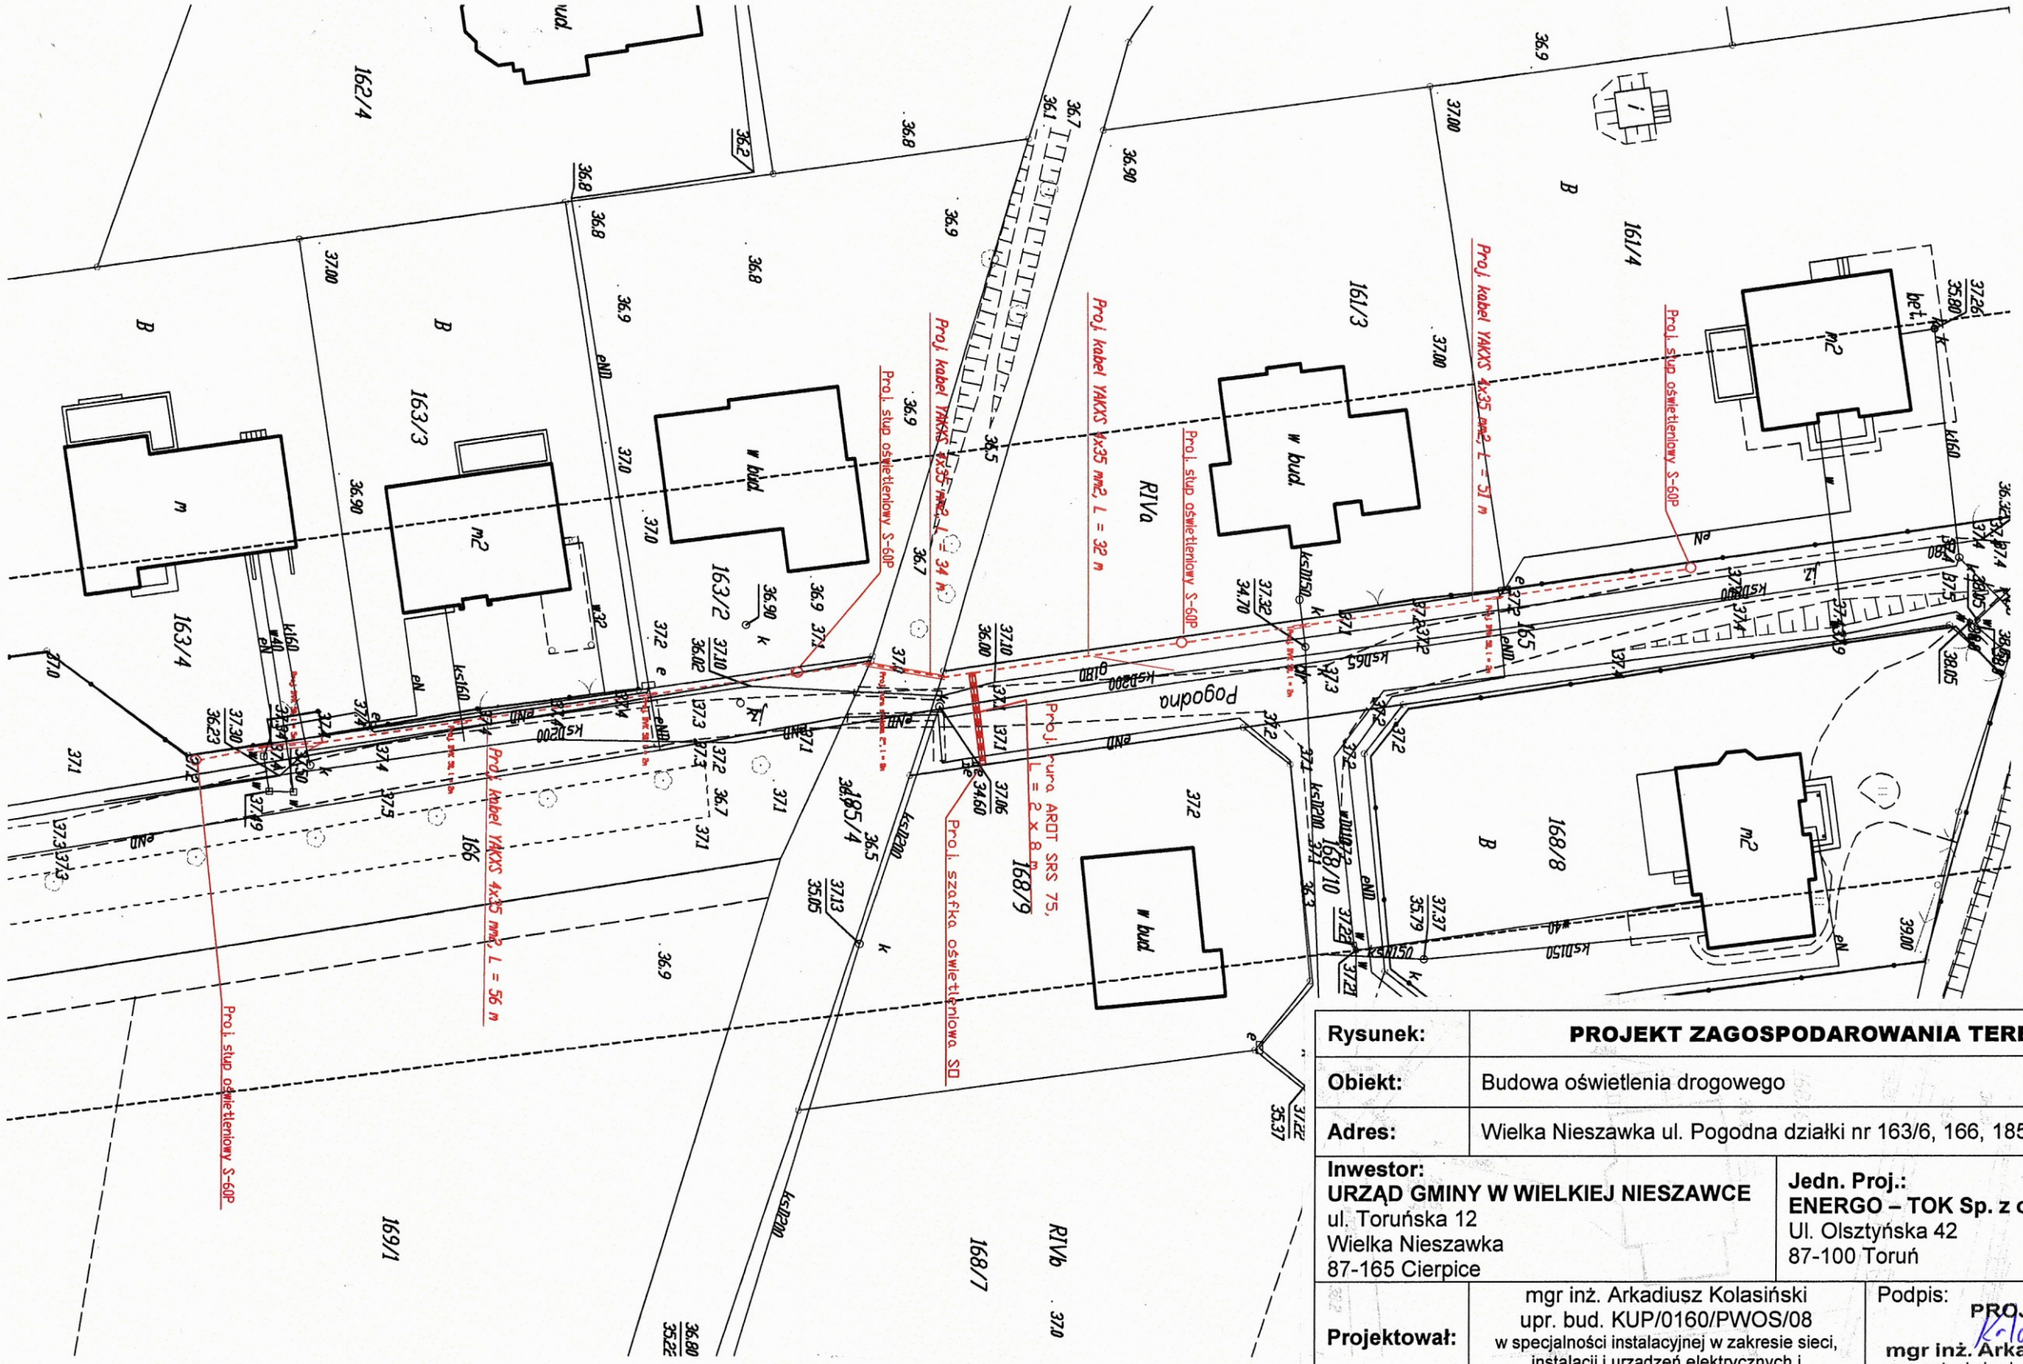

Rysunek:	**PROJEKT ZAGOSPODAROWANIA TERENU**		
Obiekt:	Budowa oświetlenia drogowego		
Adres:	Wielka Nieszawka ul. Pogodna działki nr 163/6, 166, 185/4 i 165		
Inwestor: **URZĄD GMINY W WIELKIEJ NIESZAWCE** ul. Toruńska 12 Wielka Nieszawka 87-165 Cierpice		**Jedn. Proj.:** **ENERGO – TOK Sp. z o.o.** Ul. Olsztyńska 42 87-100 Toruń	
Projektował:	mgr inż. Arkadiusz Kolasiński upr. bud. KUP/0160/PWOS/08 w specjalności instalacyjnej w zakresie sieci, instalacji i urządzeń elektrycznych i elektroenergetycznych		Podpis: **PROJEKTANT** **mgr inż. Arkadiusz Kolasiński** uprawnienia budowlane do projektowania bez ograniczeń w specjalności instalacyjnej w zakresie sieci instalacji i urządzeń elektrycznych i elektroenergetycznych nr ewidencyjny KUP/0160/PWOS/08
Data: **03.2013**	Nr rys.: **1**	Pow.: **-**	**Skala: 1:500**