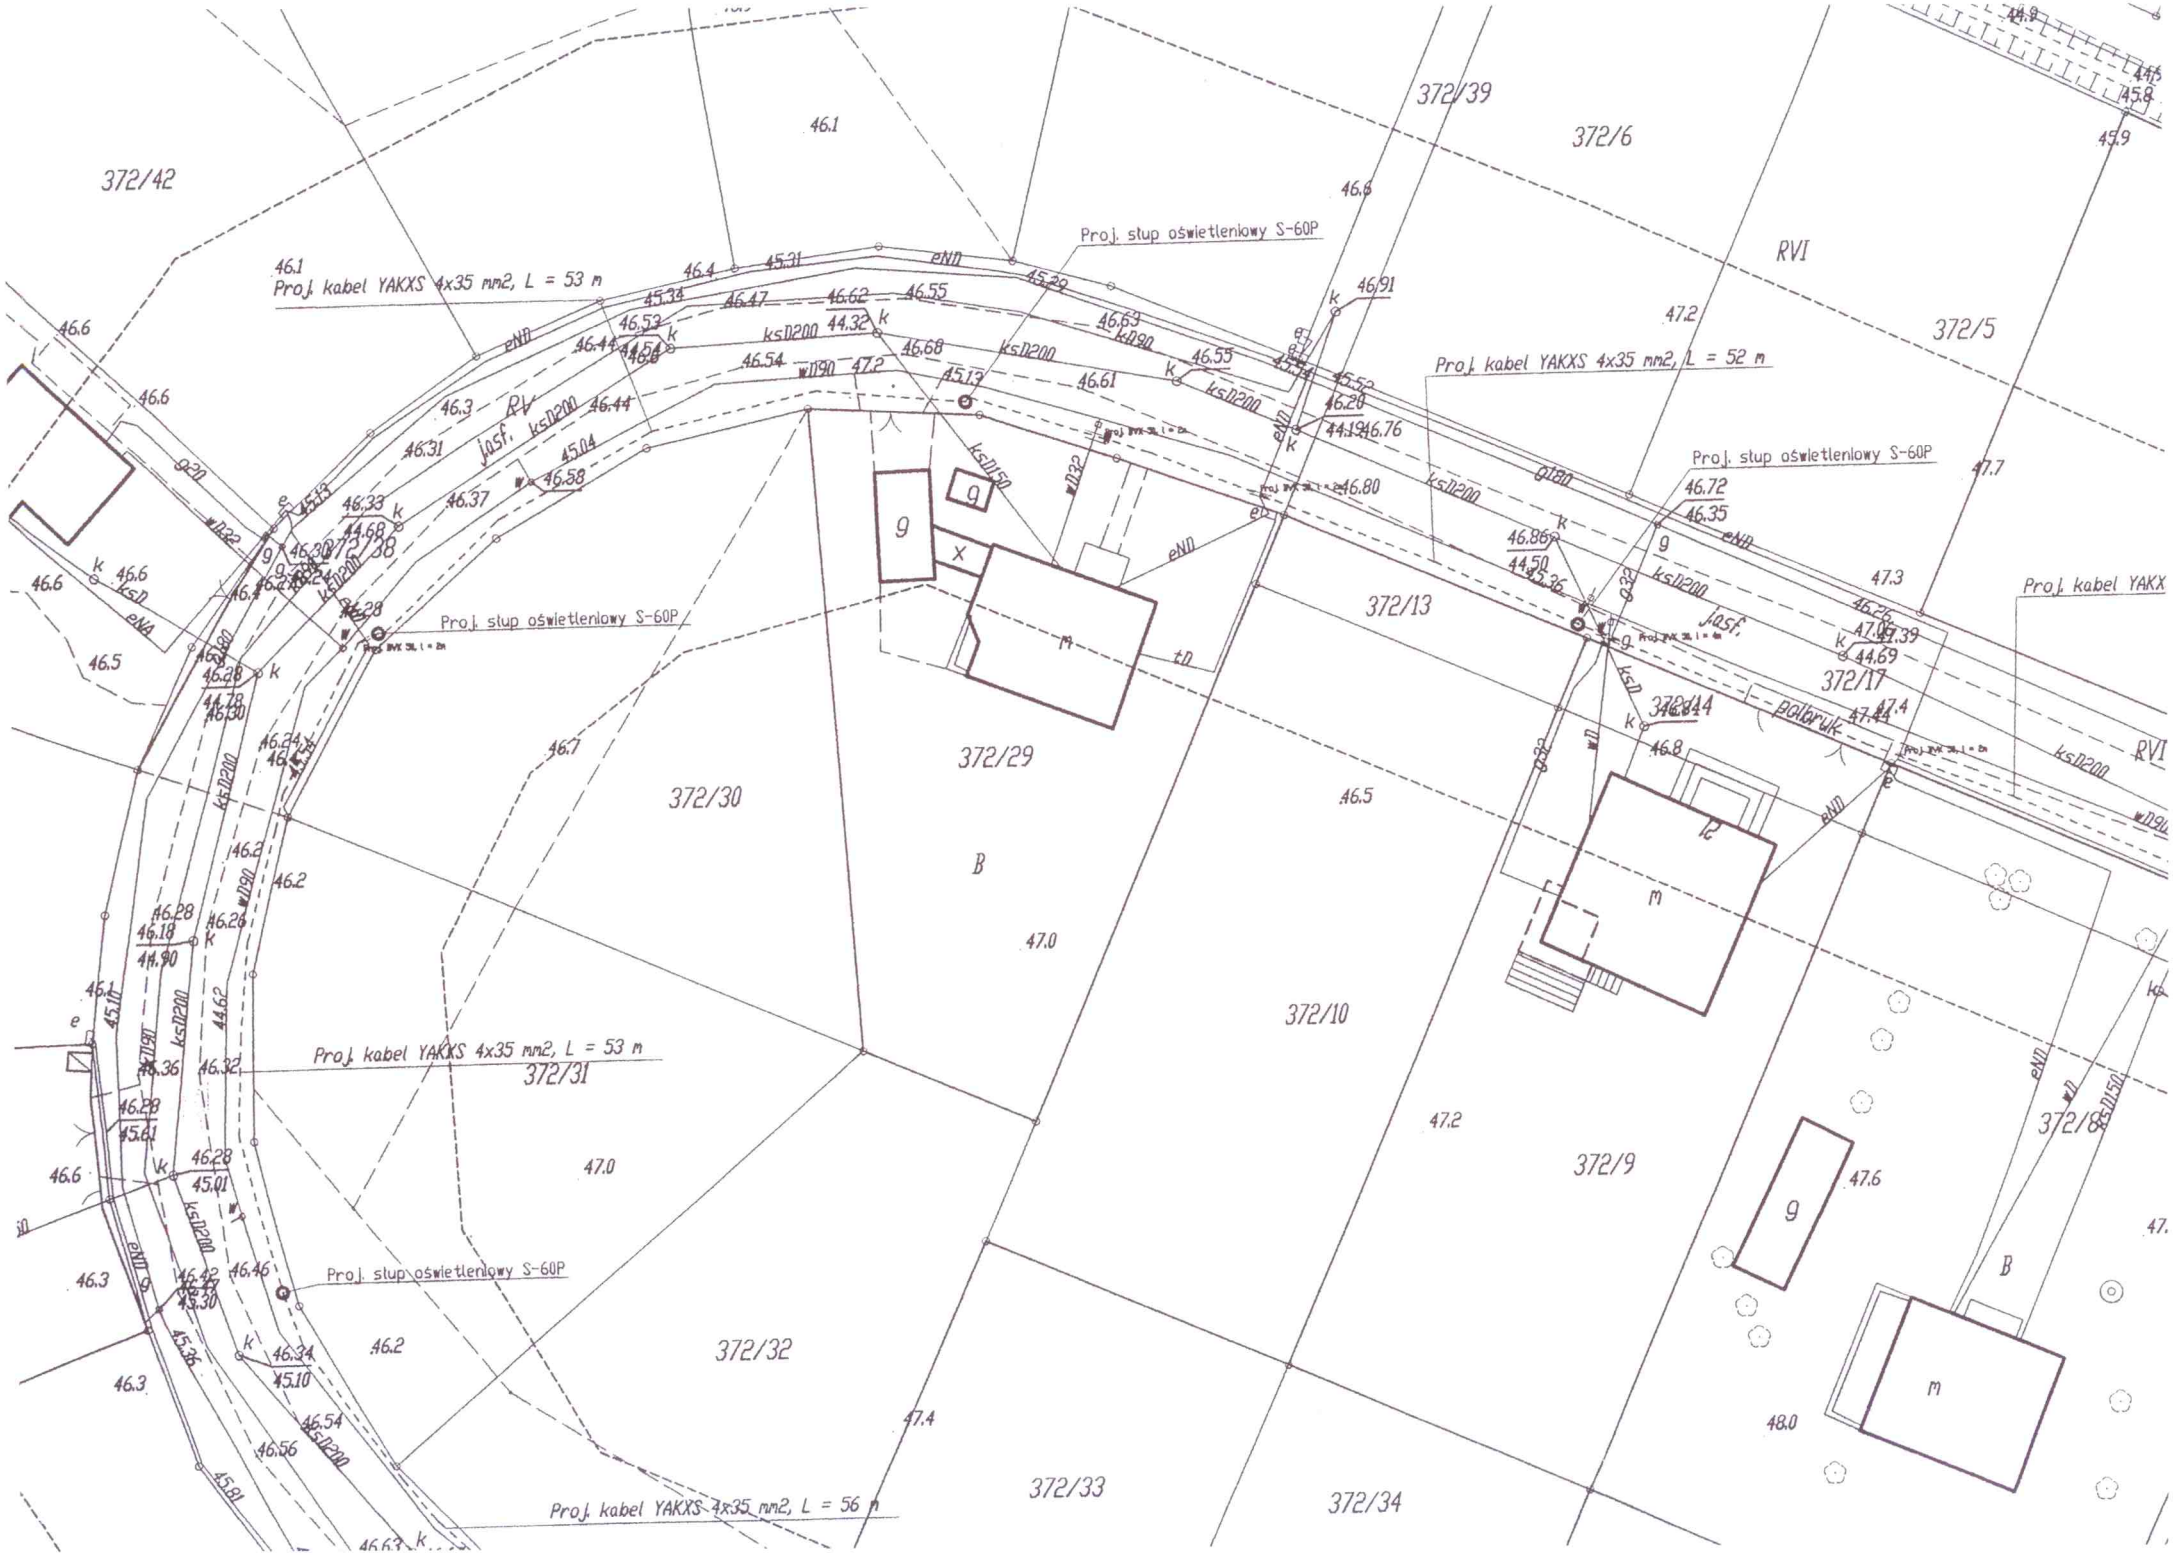
372/42
372/39
372/6
RVI
372/5
Proj. słup oświetleniowy S-60P
Proj. kabel YAKXS 4x35 mm2, L = 53 m
Proj. kabel YAKXS 4x35 mm2, L = 52 m
Proj. słup oświetleniowy S-60P
Proj. słup oświetleniowy S-60P
Proj. kabel YAKX
372/38
372/13
372/17
372/14
372/29
372/30
372/10
372/9
372/8
372/31
372/32
372/33
372/34
Proj. kabel YAKXS 4x35 mm2, L = 53 m
Proj. słup oświetleniowy S-60P
Proj. kabel YAKXS 4x35 mm2, L = 56 m
jasf.
jasf.
kolbruk

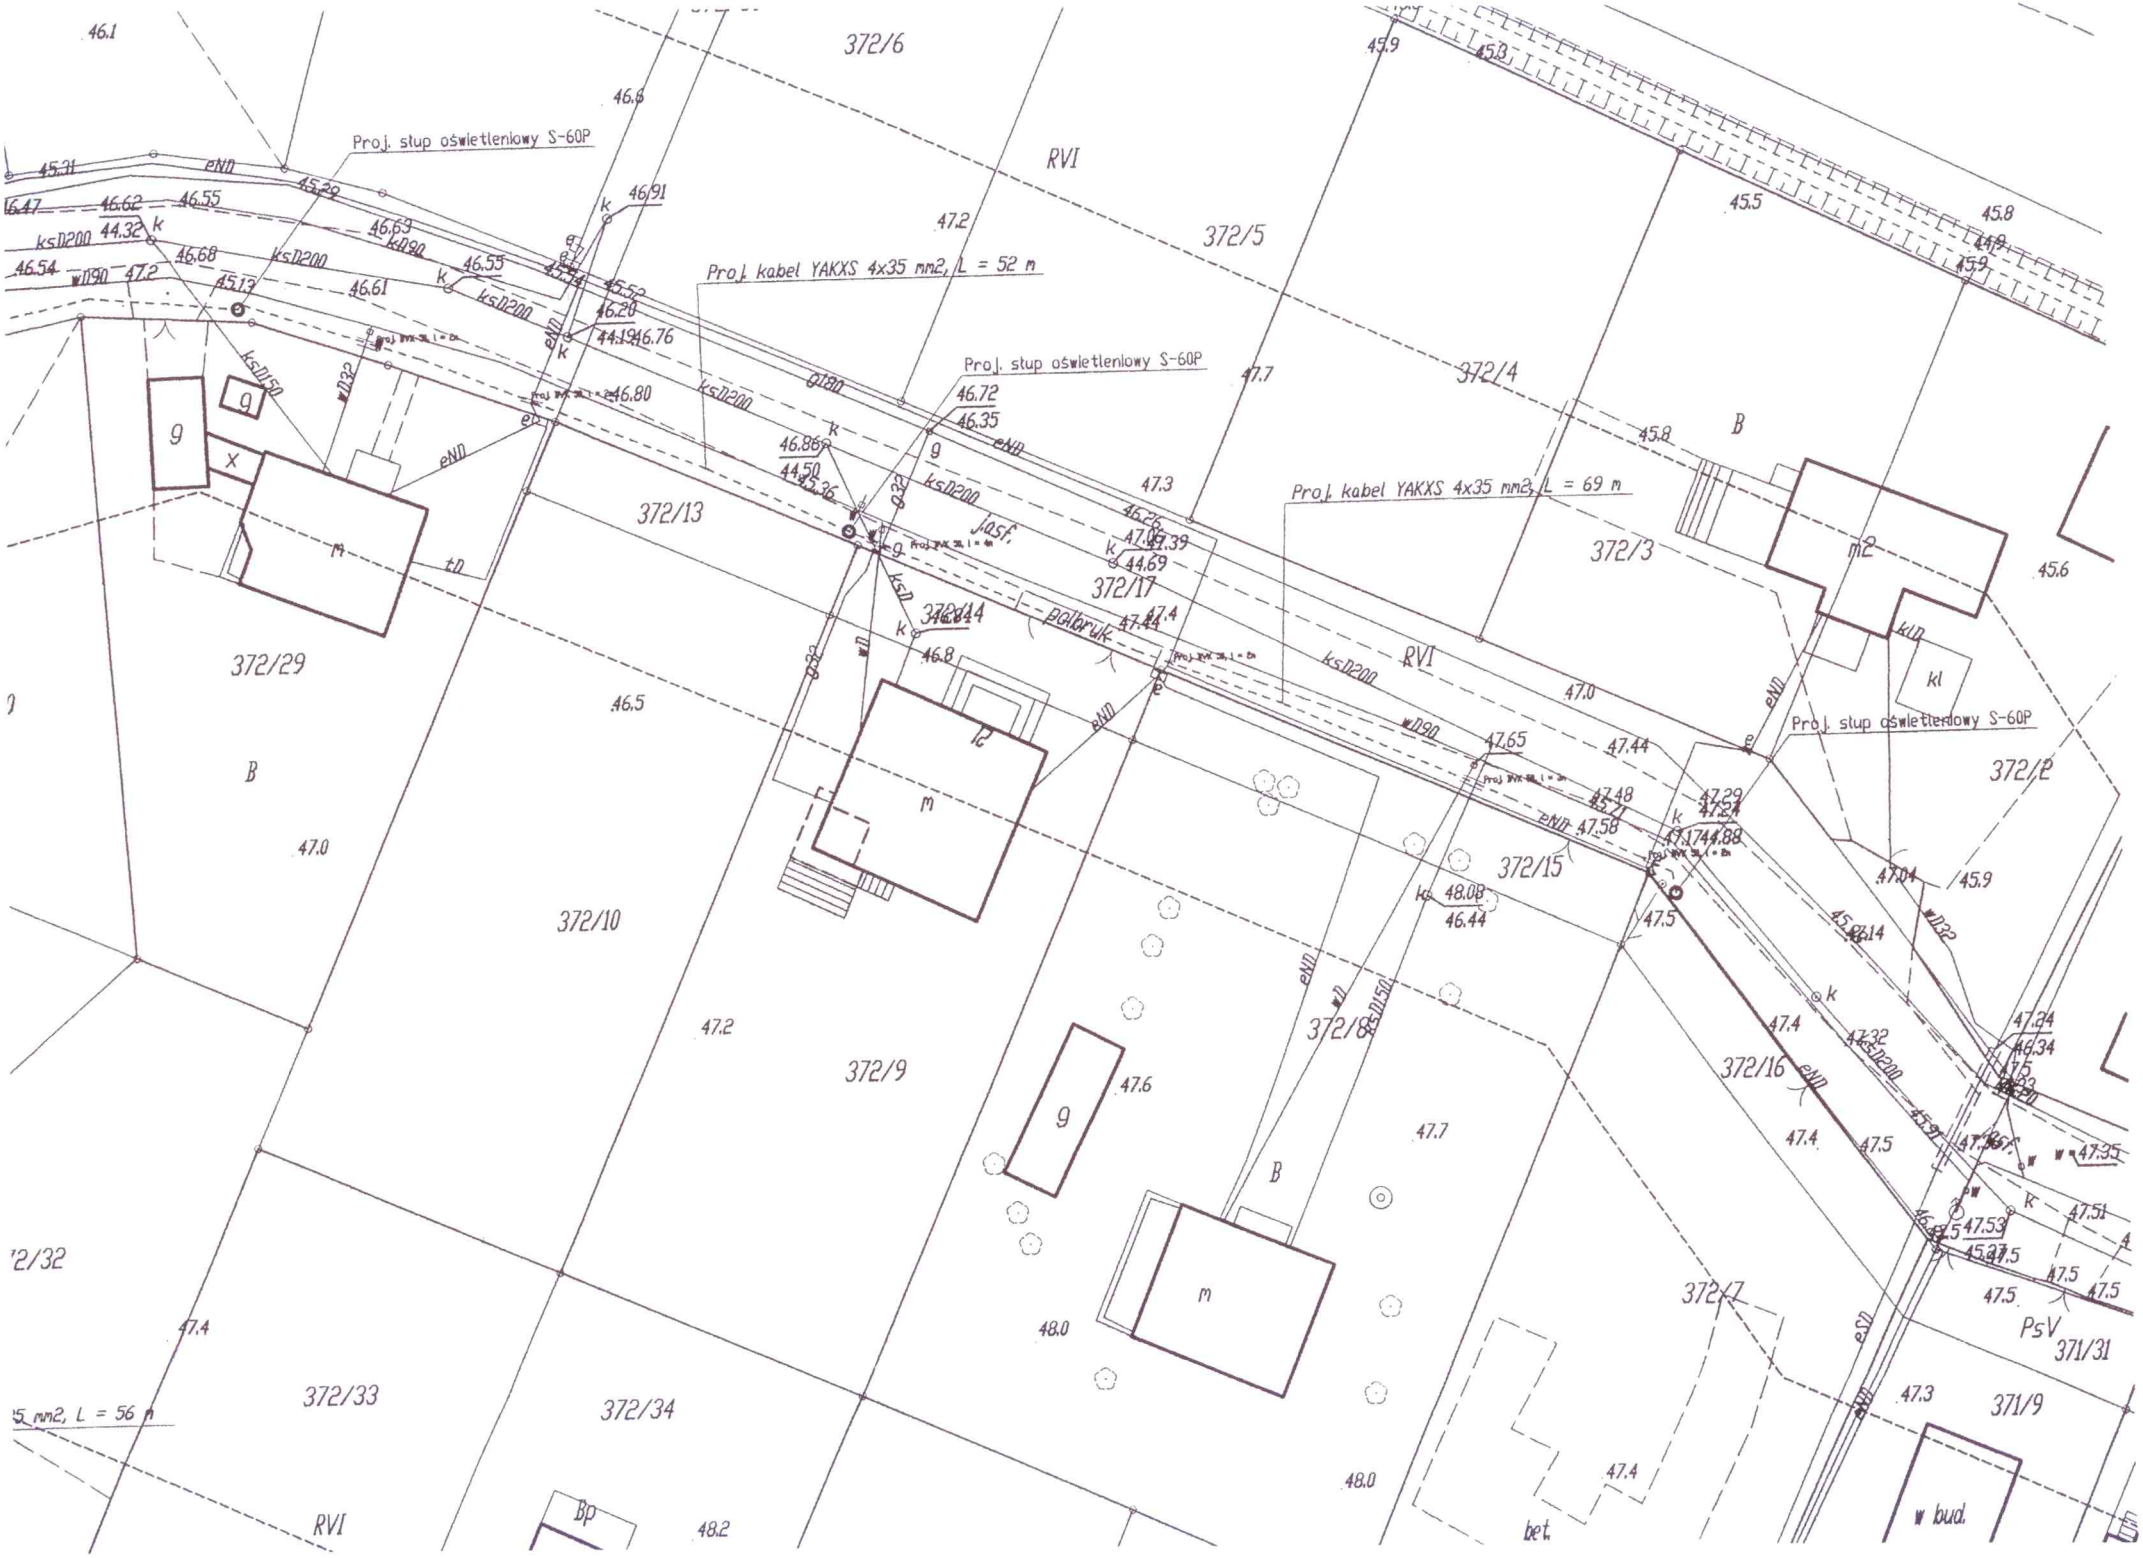
Proj. słup oświetleniowy S-60P
Proj. kabel YAKXS 4x35 mm2, L = 52 m
Proj. słup oświetleniowy S-60P
Proj. kabel YAKXS 4x35 mm2, L = 69 m
Proj. słup oświetleniowy S-60P
372/6
372/5
372/4
372/3
372/2
372/13
372/17
372/29
372/10
372/9
372/15
372/16
372/8
372/7
372/33
372/34
371/31
371/9
RVI
B
m
m2
kl
w bud.
bet.
Bp
PsV

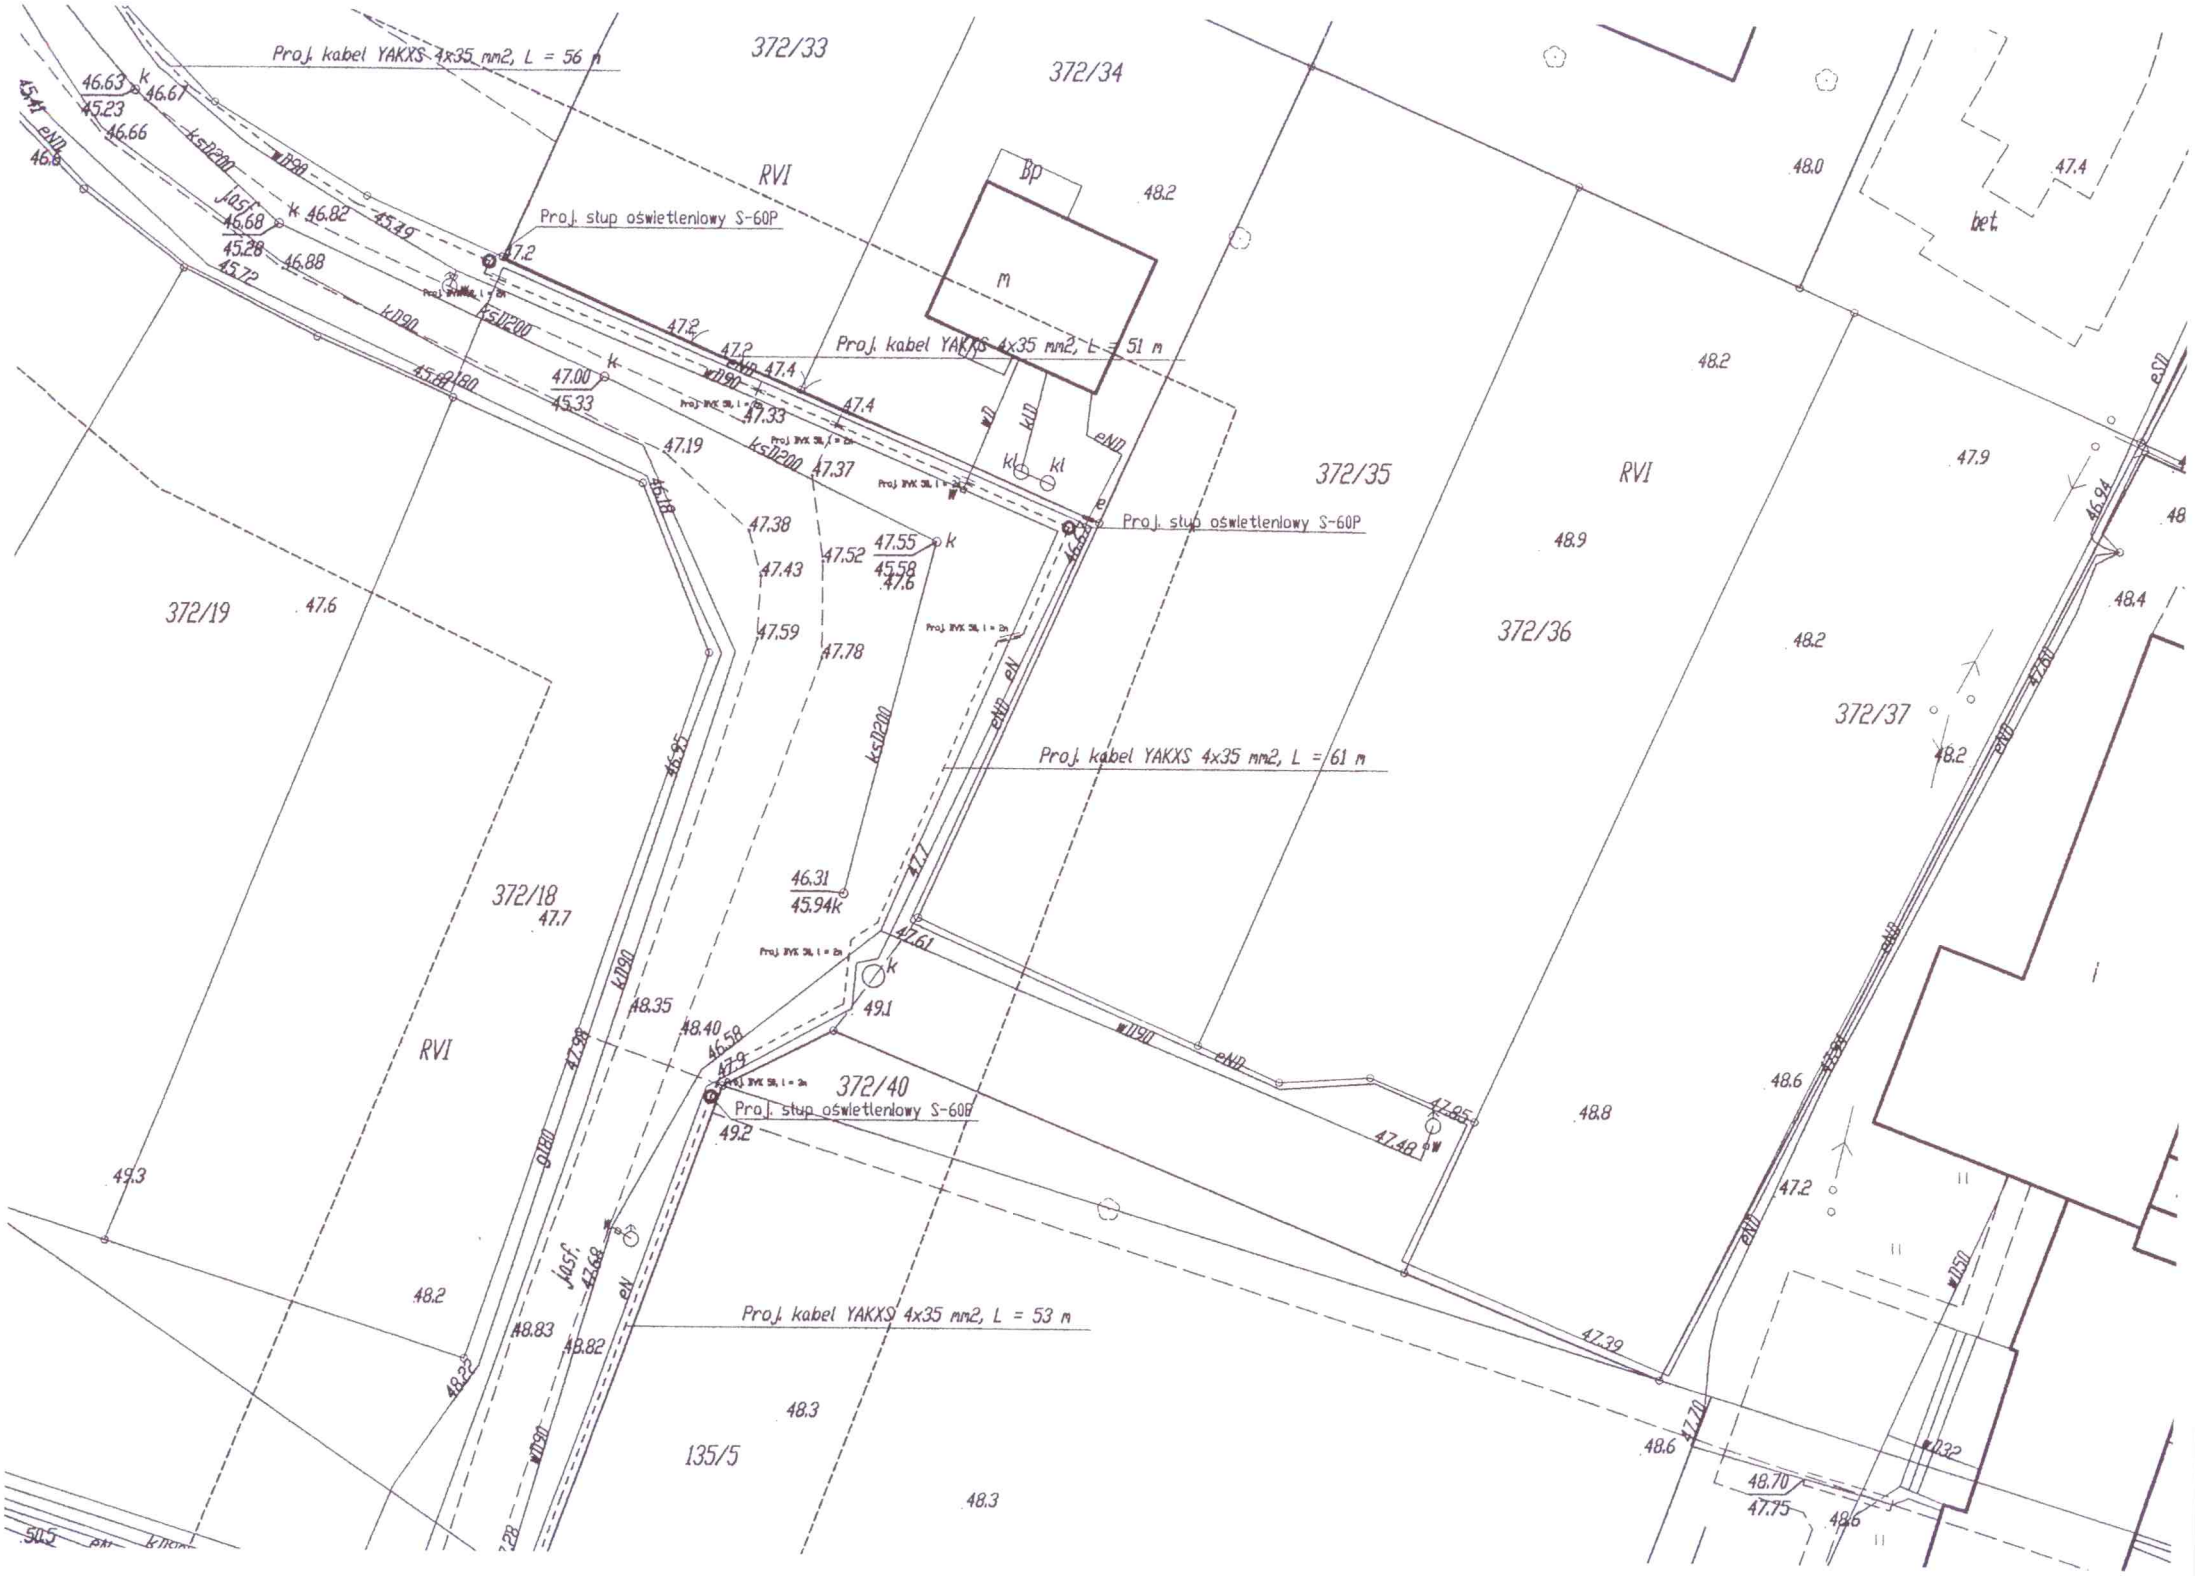
Proj. kabel YAKXS 4x35 mm2, L = 56 m
372/33
372/34
RVI
Bp
m
Proj. słup oświetleniowy S-60P
Proj. kabel YAKXS 4x35 mm2, L = 51 m
372/35
RVI
Proj. słup oświetleniowy S-60P
372/19
372/36
372/37
bet.
Proj. kabel YAKXS 4x35 mm2, L = 61 m
372/18
RVI
372/40
Proj. słup oświetleniowy S-60P
Proj. kabel YAKXS 4x35 mm2, L = 53 m
135/5