



MAPA DO CELÓW PROJEKTOWYCH  
SKALA 1:500

br. Mala Nieszawka, dz. 376/11  
kće mapy: 355.323.043.4; 355.323.043.2  
kład współrzędnych: 1965  
kład wysokościowy Kronstadt 60  
ERG 232/2013

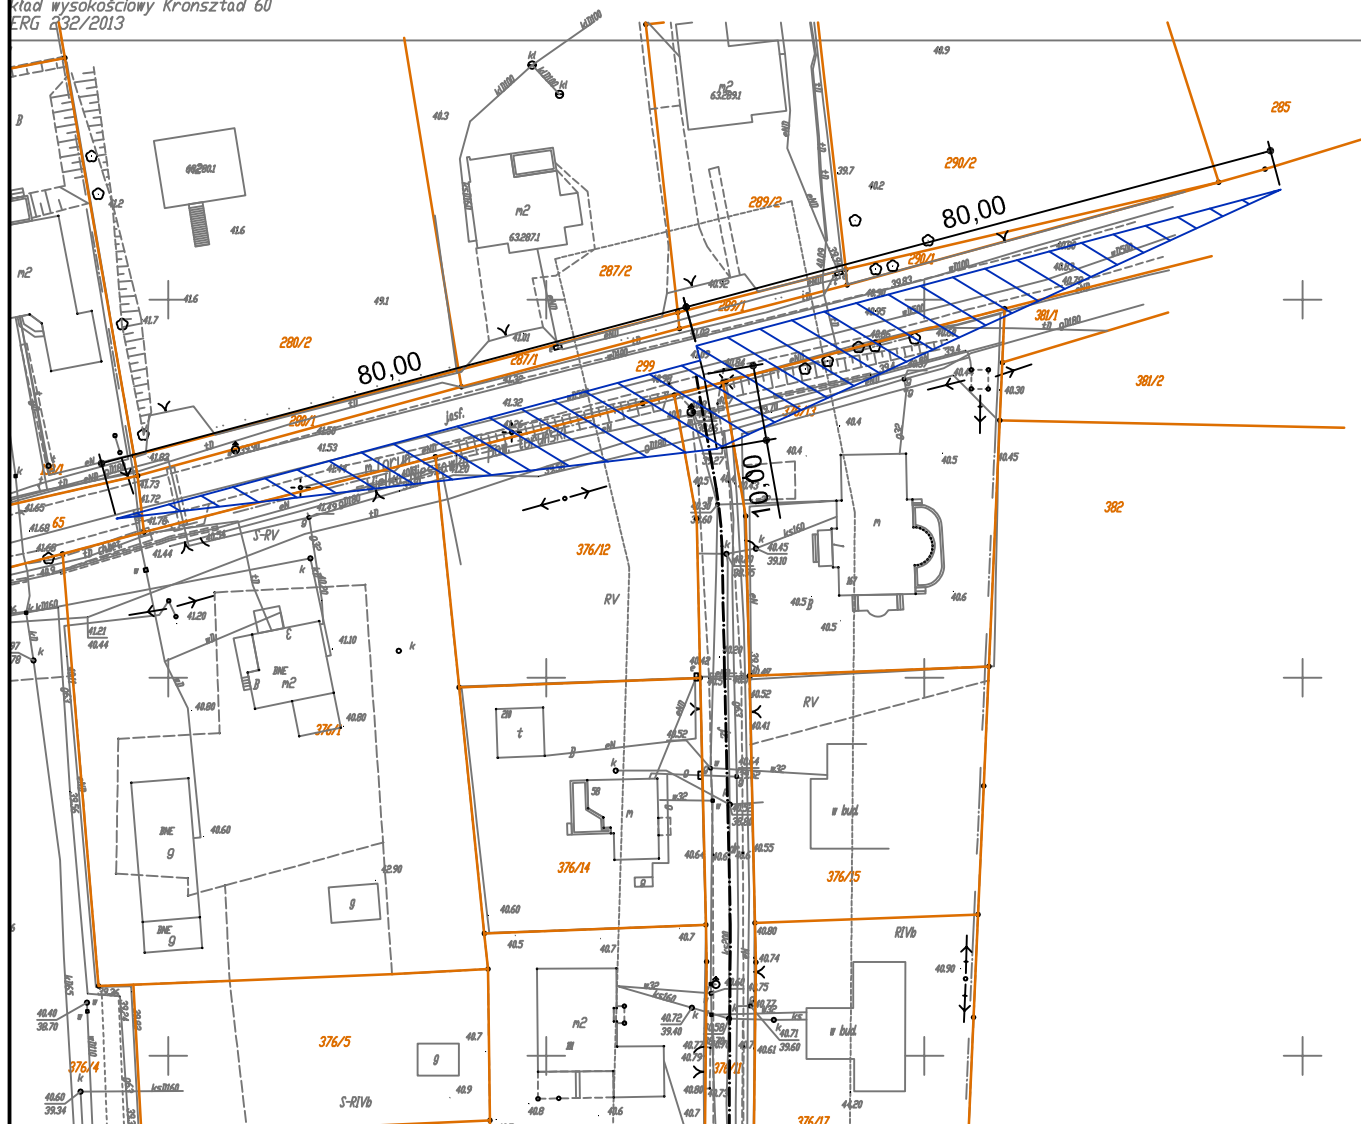

Nazwa inwestycji:	Włączenie drogi gminnej nr 100980C ul. Malinowej w Małej Nieszawce w drogę wojewódzką nr 273 - ul. Nieszawską w Toruniu		
Lokalizacja:	Województwo kujawsko - pomorskie, miasto Toruń		
Inwestor:	Gmina Wielka Nieszawka		
Stadium dokumentacji:	Projekt budowlano - wykonawczy		
Nazwa arkusza:	Trójkąt przy zbliżaniu się na drodze podporządkowanej		
Biuro projektowe:	 <b>Usługi Drogowe</b> Usługi Drogowe Sergiusz Makowski ul. Kaliska 83/63 87-800 Włocławek tel. 785 46 12 73 e-mail.: uslugi.drogowe@gmail.com www.facebook.com/uslugi.drogowe		
Projektant:	mgr inż. Sergiusz Makowski		Podpis:
	uprawnienia budowlane nr KUP/0134/PWOD/12 do projektowania i kierowania robotami budowlanymi bez ograniczeń w specjalności drogowej		
Branża:	Skala:	Data:	Nr arkusza:
drogowa	1:1000	25.04.2013 r.	5.1