


# Profil przyłączy kan. sanitarnej

## 1:100

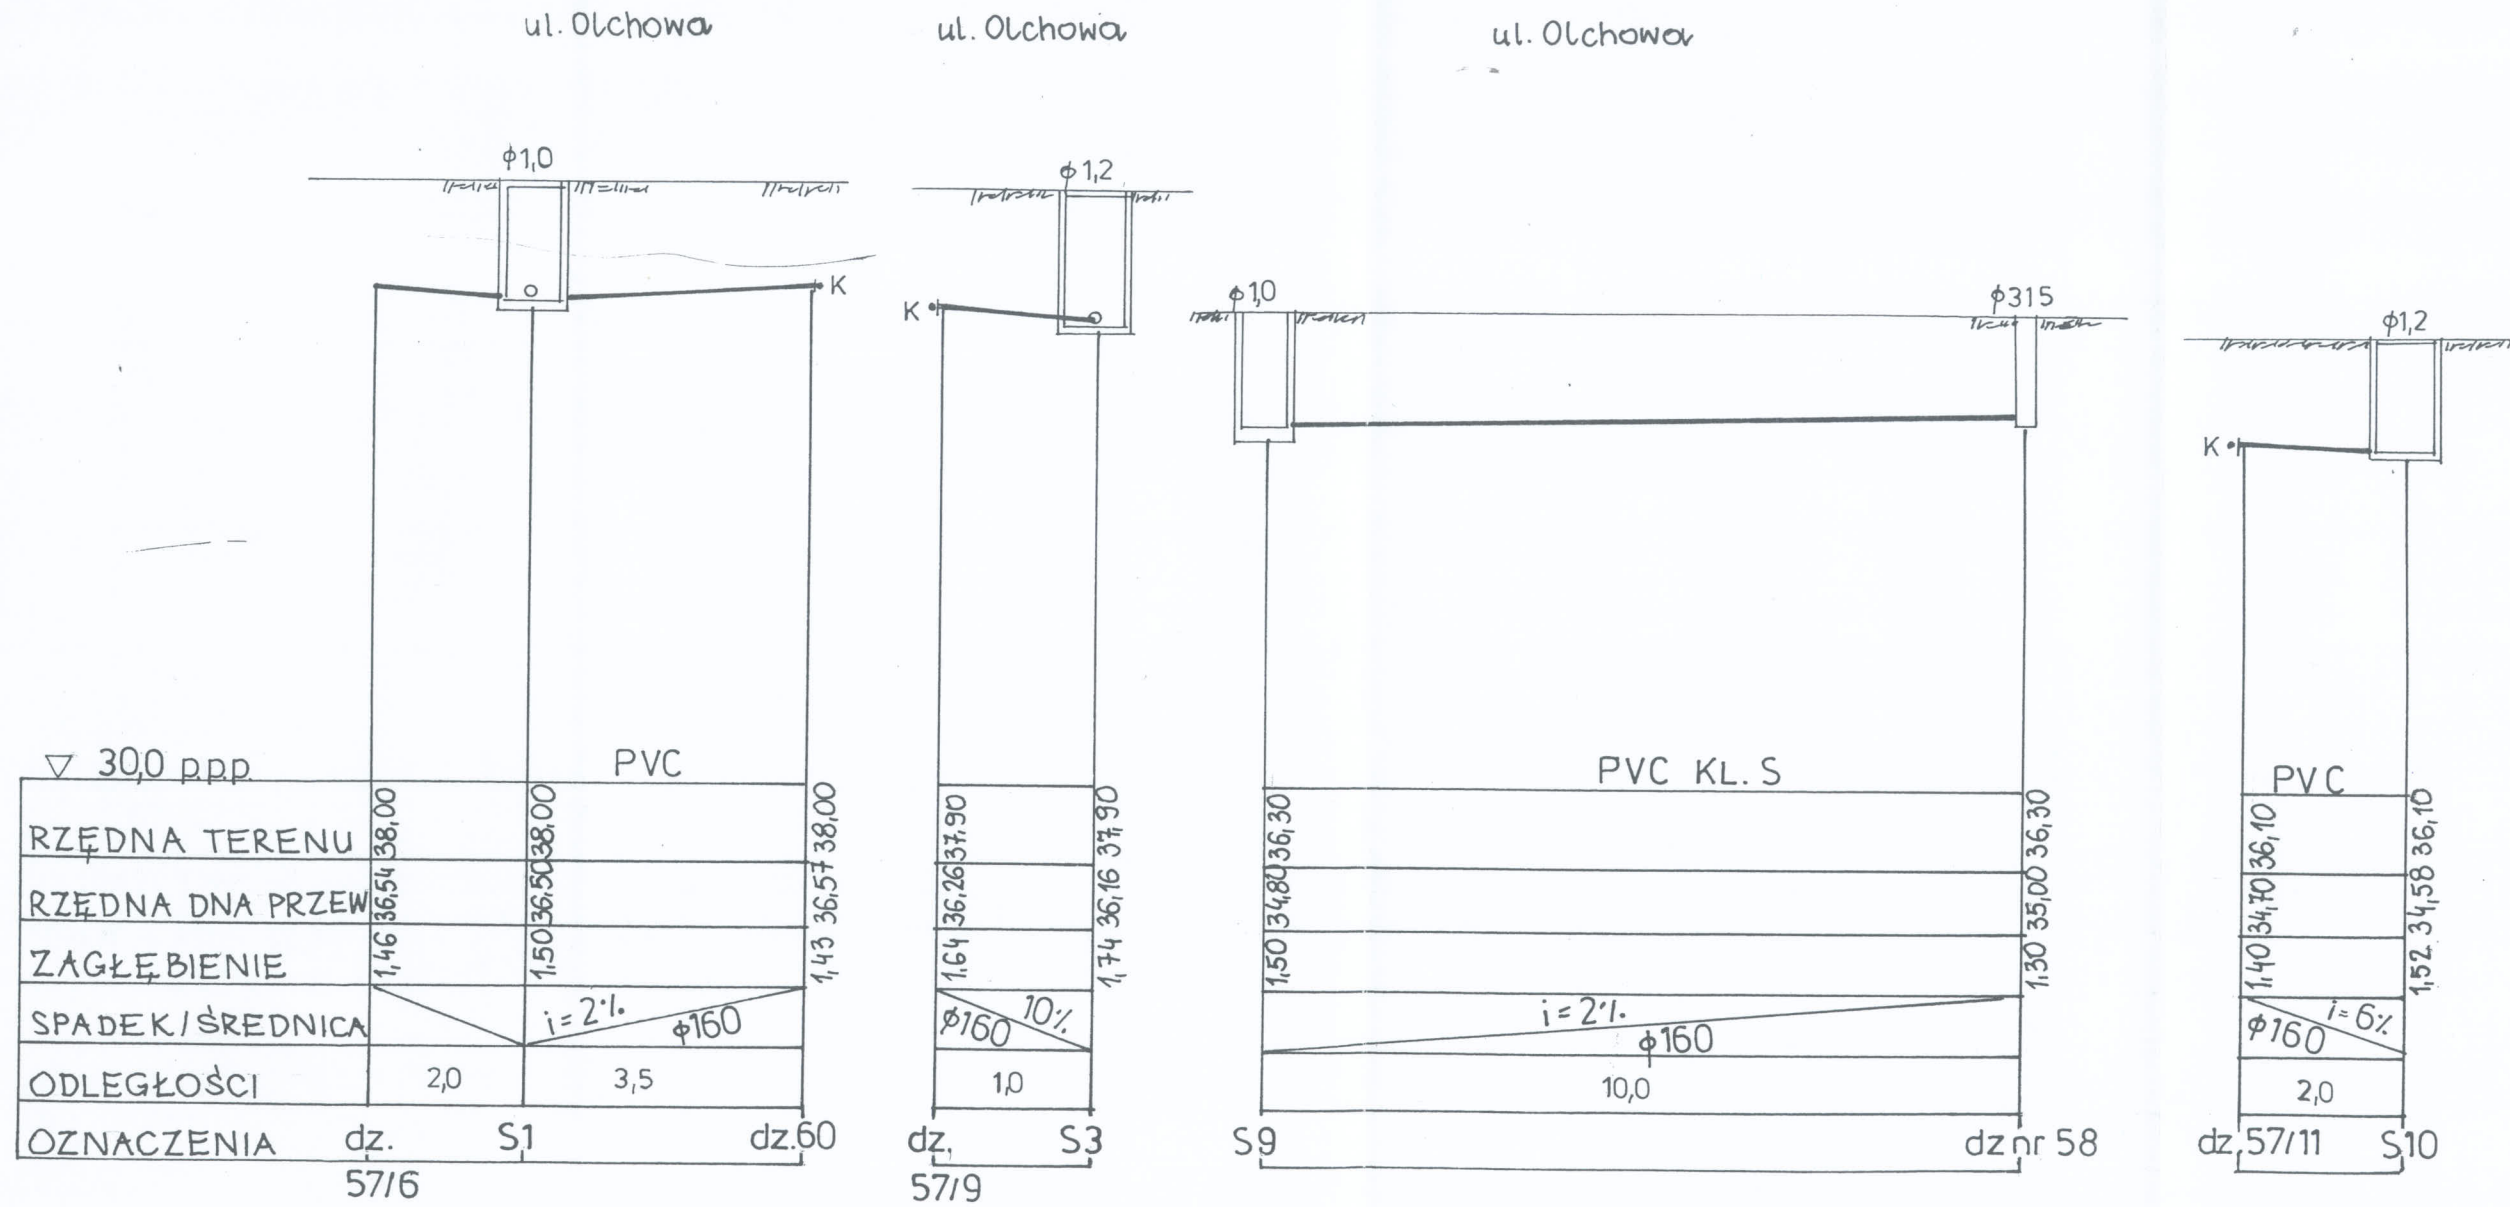

OBIEKT	Budowa sieci wod. - kan.			
ADRES	Mała Nieszawka, dz. nr 177	Branża: sanitarna		
INWESTOR	URZĄD GMINY WIELKA NIESZAWKA, ul. Toruńska 12			
TYTUŁ RYS.	PROFIL PRZYŁĄCZY KAN. SANITARNEJ			
FUNKCJA	Imię i nazwisko	Nr uprawnień	Data	Podpis
Projektant	Ludwik Borek	201/73	.09.2012	
Sprawdz.	inż. H. Rynkowski	BP-RN-V/66/TO/84		