



Przepompownia ścieków PS M. OLCHONA MAKAT NIEŚCZAJKA


Przekrój A-A

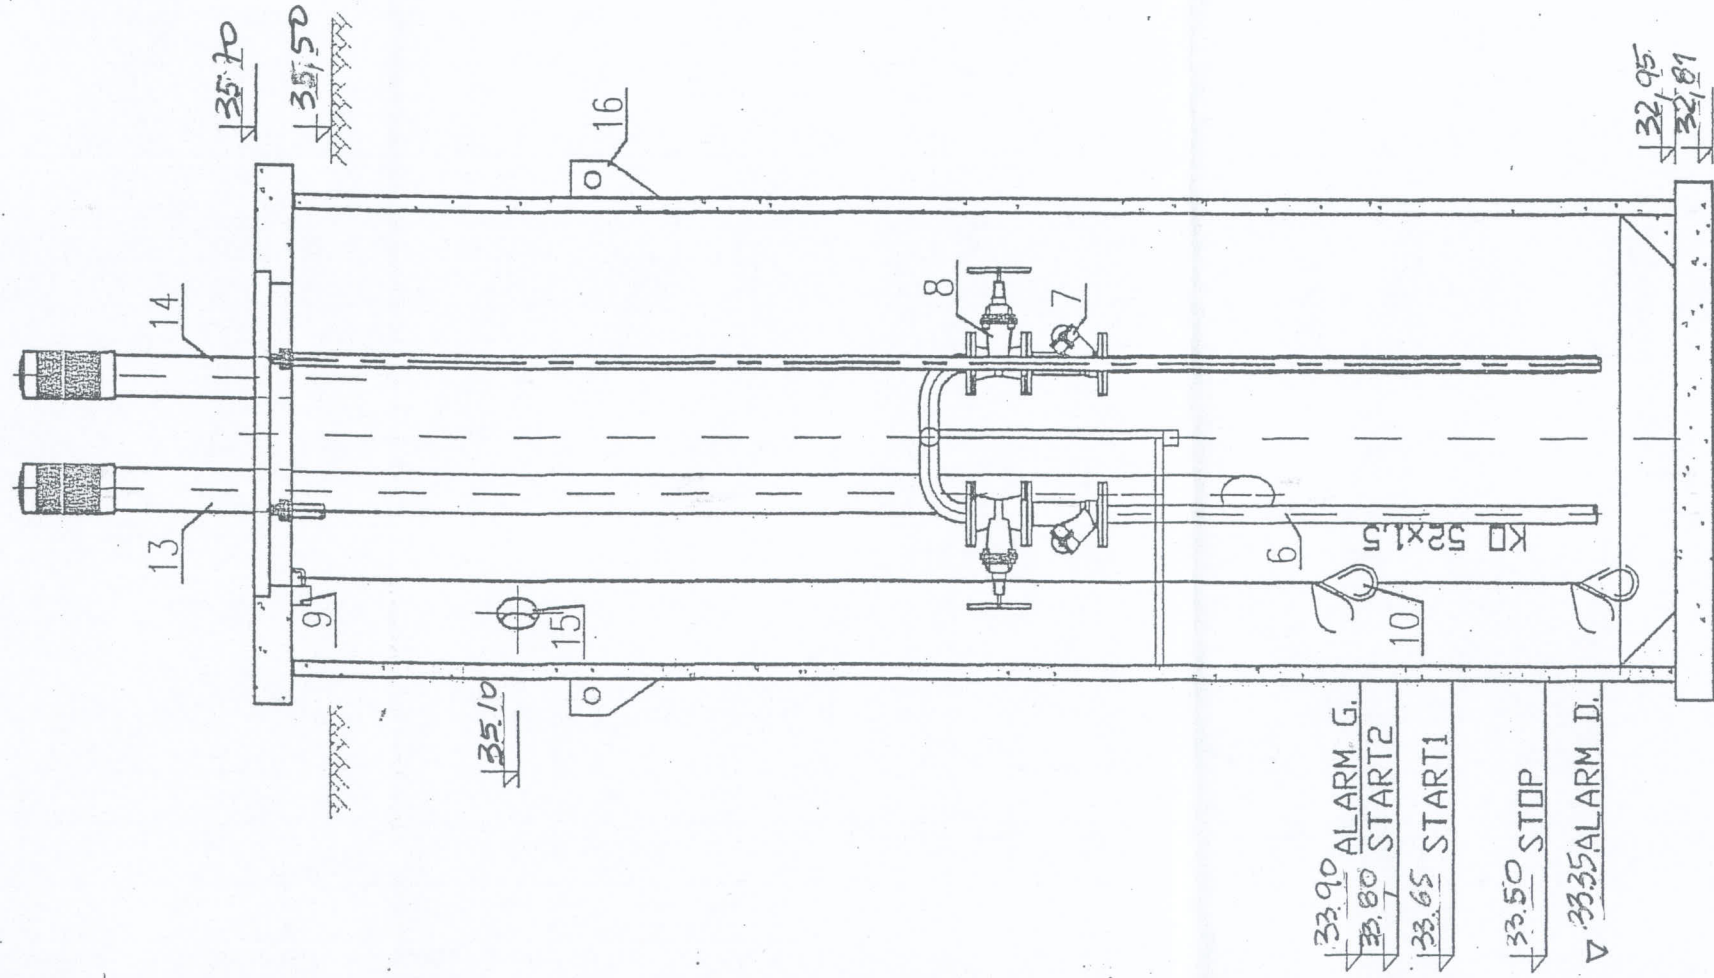

Przekrój C-C

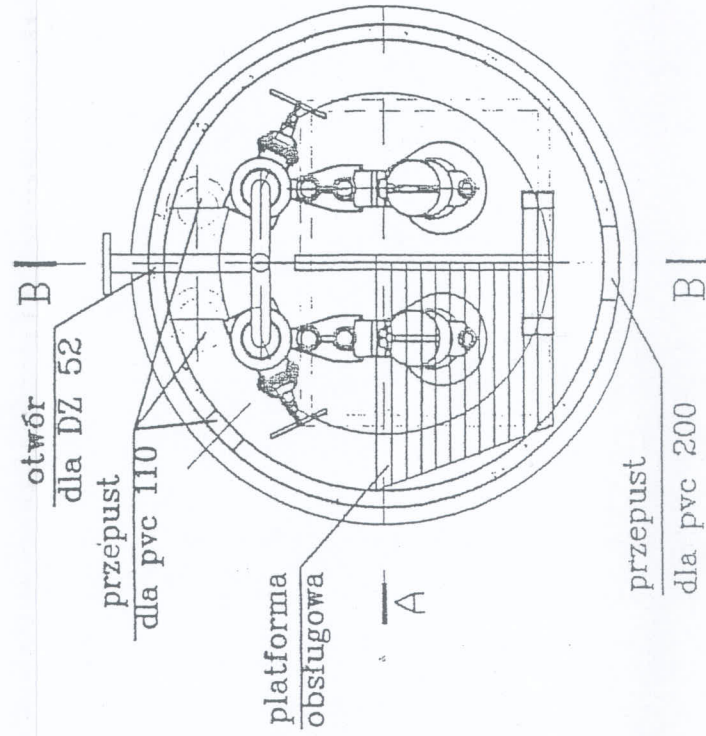

Przekrój B-B

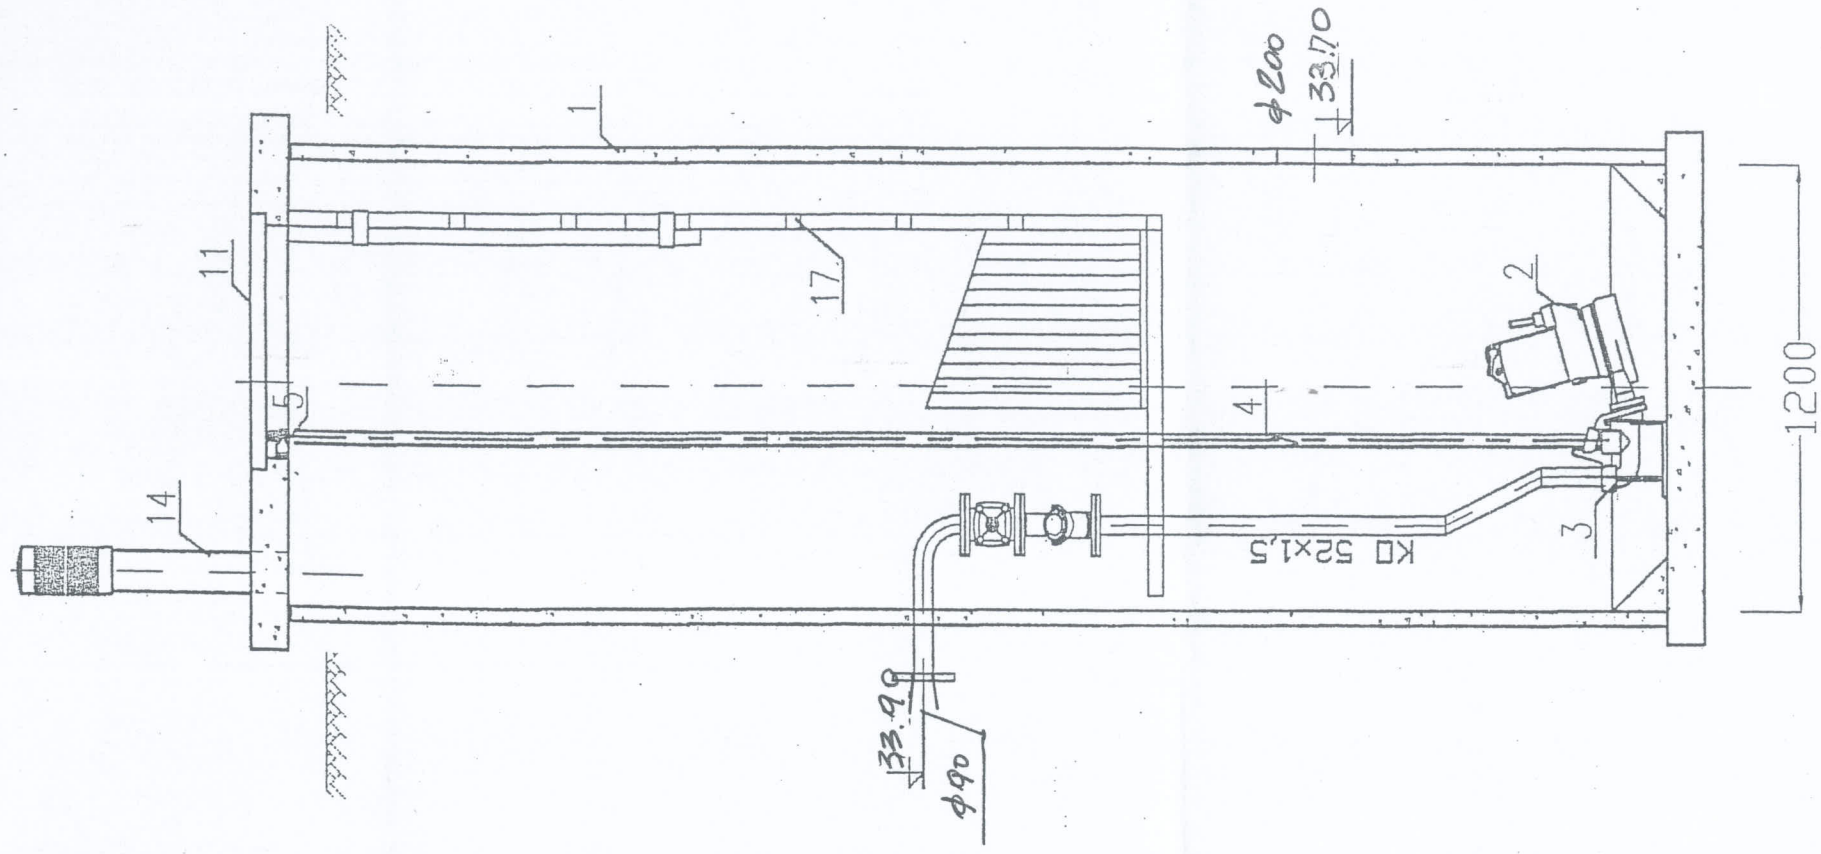

Pompy zatopialne Jung Pumpen typu
UFK 25/2 M z wirnikiem rozdrabniającaym
z silnikiem na napięcie 3x400V
moc nominalna P2=2,1 kW

LUDWIK BOREK
Spec. inż. Sanitarna
Upr. bud. sanit. Nr 201/73
inż. sanit. Nr BP-RN-V/27/TO/79
PIIB KUP/IS/0169/01

	Imię i nazwisko: MAKAT NIEŚCZAJKA	Umowa: 2010-0095A
	Adres: ul. Ludzka 5, 93-031 Łosice	Nr rysunku: 1/2010-0095A
Zadanie: Kanalizacja sanitarna w gm.		Data: 06'10
Stadium: Schemat Technologiczny		
RYSUNEK: Pompownia ścieków PS w m. MAKAT NIEŚCZAJKA		