WIDOK BRAMY PRZESUWANEJ AUTOMATYCZNIE 1 : 25

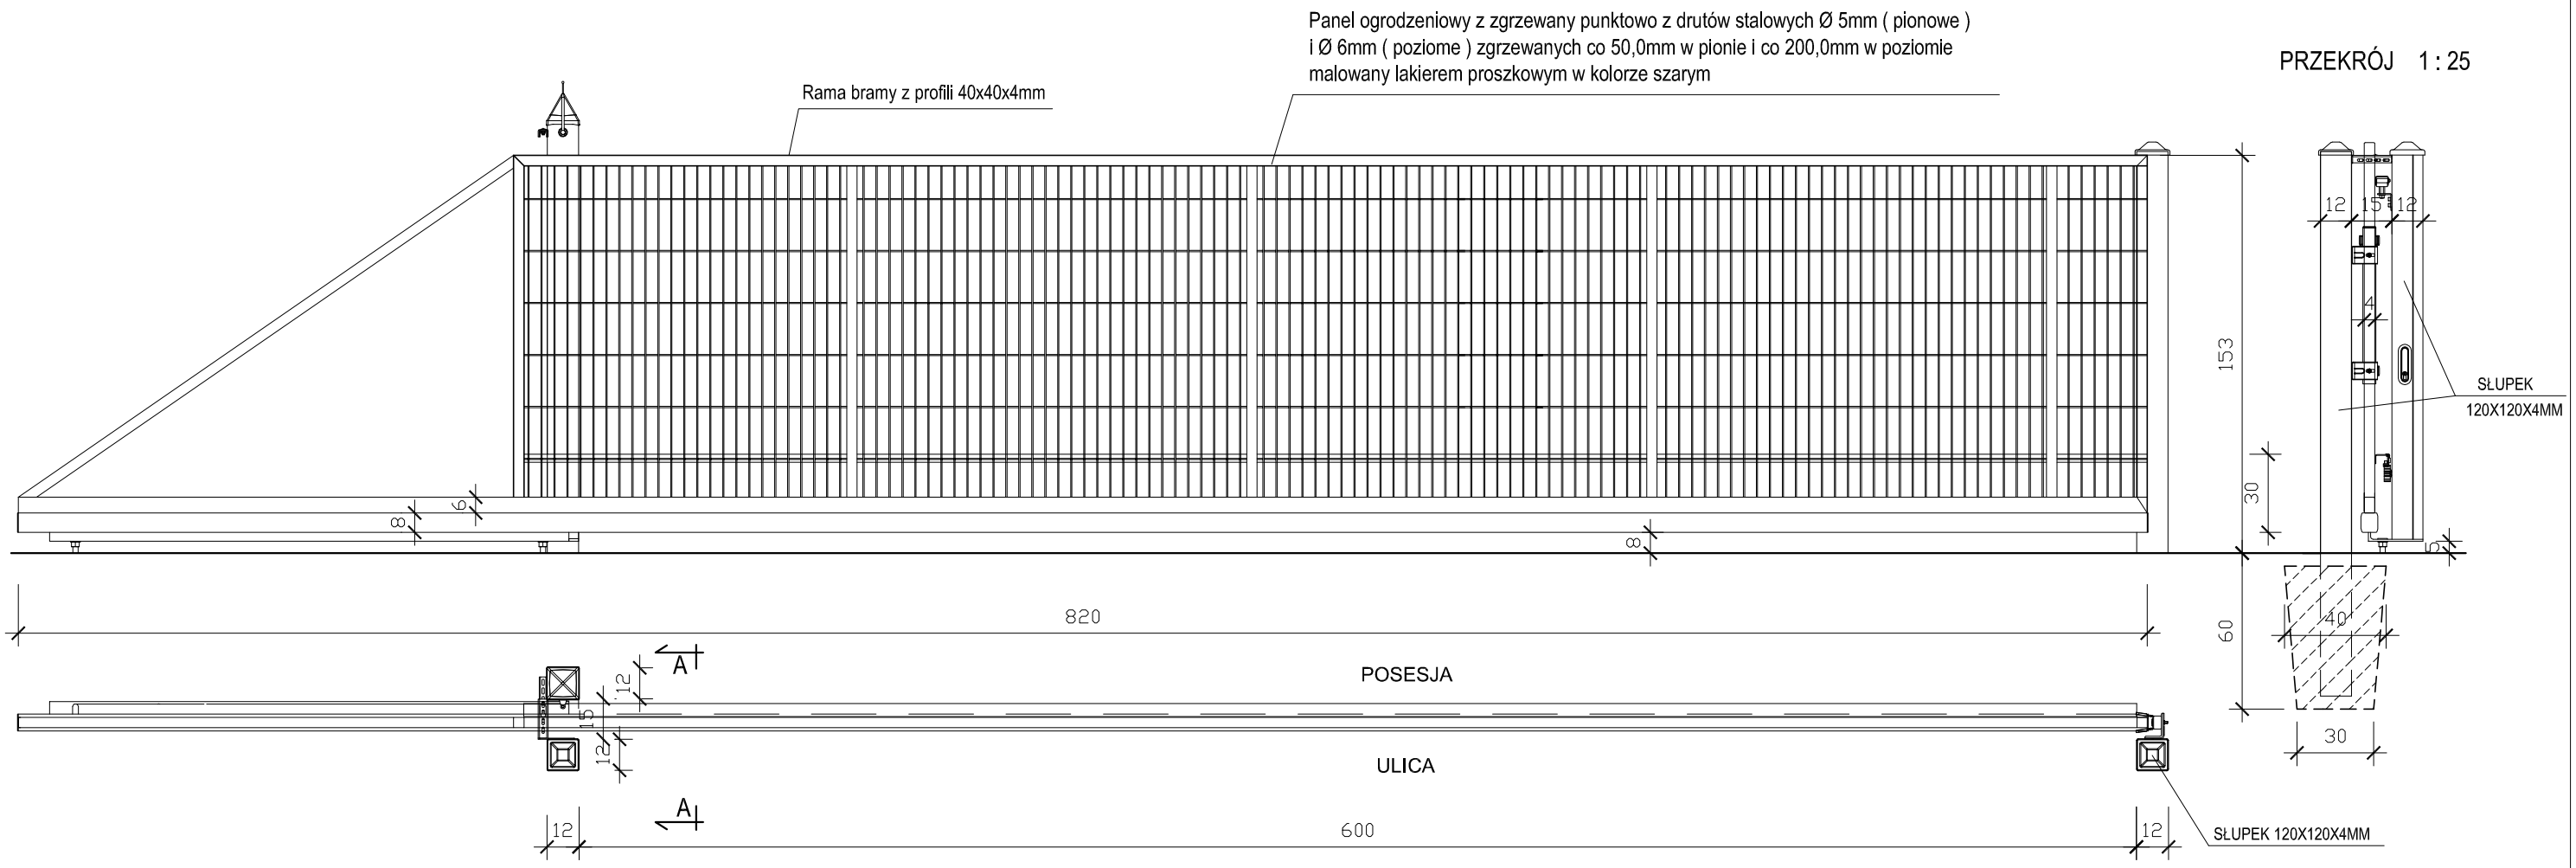

OGRODZENIE		ZAKŁAD PROJEKTOWO - BUDOWLANY " **EMMA** " ELŻBIETA PLUCIŃSKA Toruń ul. Przyjaciół 1a tel. (56) 648-91-57			
Inwestor adres	URZĄD GMINY W WIELKIEJ NIESZAWCE ul. Toruńska 12 87-165 Cierpice	Funkcja	Imię i nazwisko	Nr upr., specjalność	Podpis
Stadium	PROJEKT BUDOWLANY	Projektant	**Elżbieta Plucińska**	UA-IV/8346/86/TO/89 Architektoniczna	
Branża	BUDOWLANA				
Obiekt adres	PROJEKT OGRODZENIA PUNKTU SELEKTYWNEJ ZBIÓRKI ODPADÓW KOMUNALNYCH MAŁA NIESZAWKA DZ. NR 26/17 GM. WIELKA NIESZAWKA				
		Data: CZERWIEC 2013r.	Skala 1 : 25		Rys. nr 3