


Słupek z kształtownika prostokątnego
80 x 80 x 2,0mm,
malowany proszkowo w kolorze szarym

Słupek z kształtownika prostokątnego
60 x 40 x 2,0mm malowany proszkowo
lakierem w kolorze szarym

Panel ogrodzeniowy z zgrzewany punktowo z drutów stalowych
Ø 5mm (pionowe) i Ø 6mm (poziome) zgrzewanych co 50,0mm w pionie
i co 200,0mm w poziomie malowany lakierem proszkowym w kolorze szarym

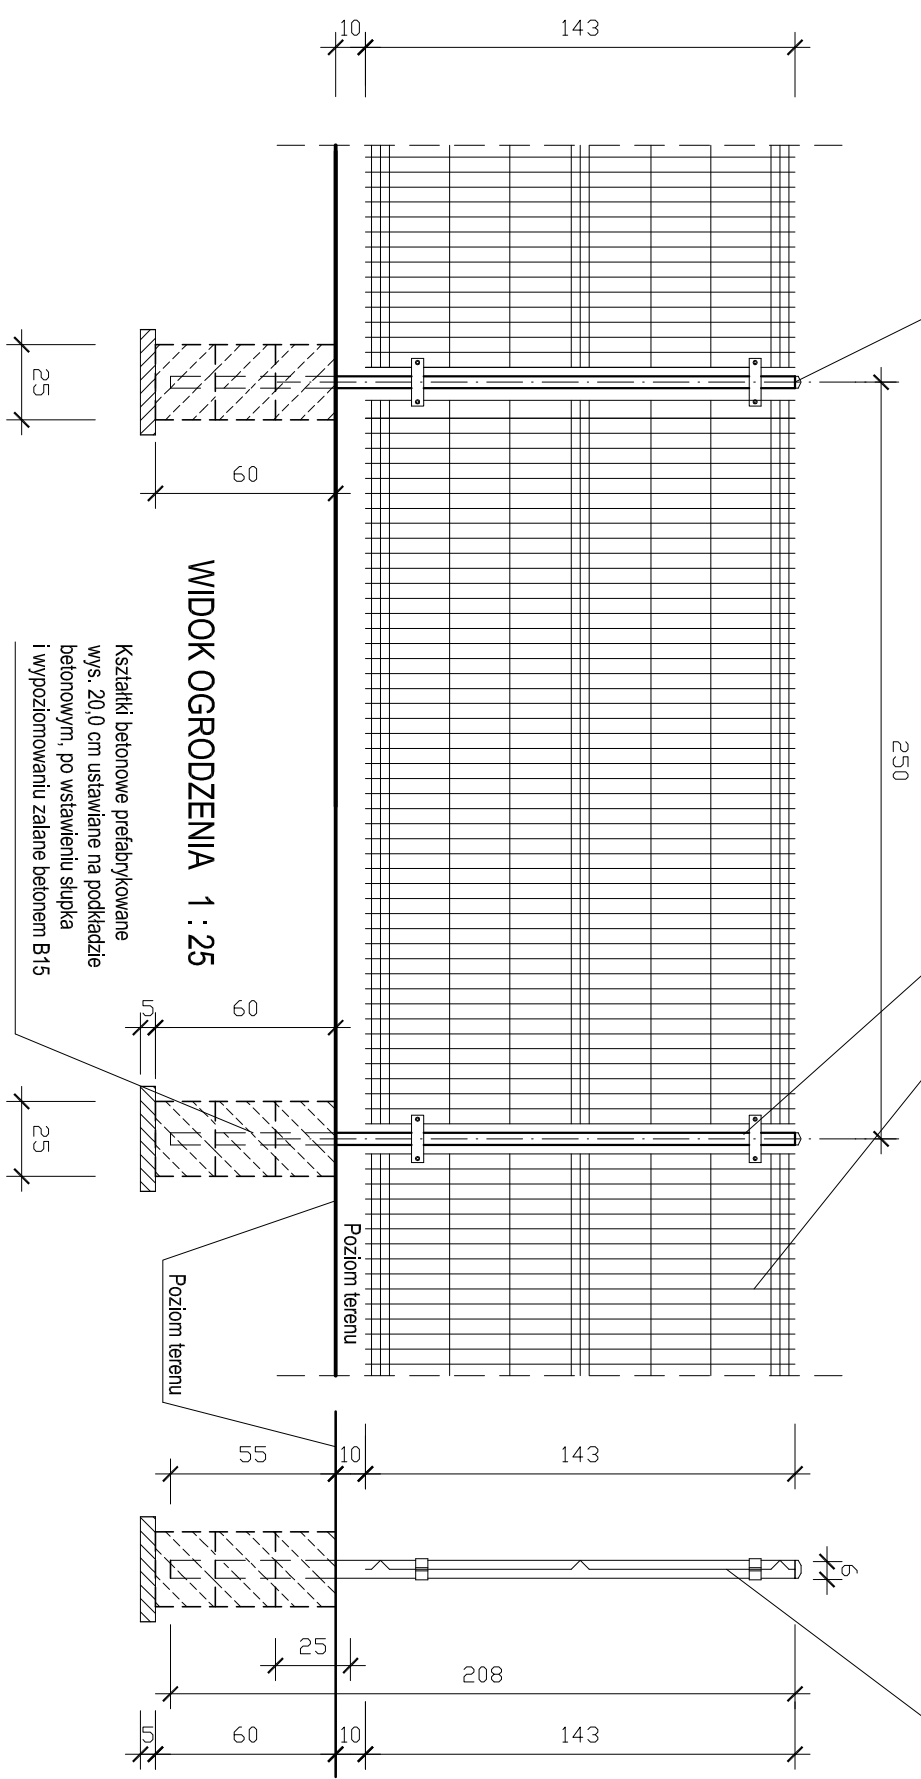


WIDOK OGRODZENIA 1 : 25

Kształtki betonowe prefabrykowane
wys. 20,0 cm ustawiane na podkładzie
betonowym, po wstawieniu słupka
i wy poziomowaniu zalane betonem B 15

Słupek z kształtownika prostokątnego
80 x 80 x 2,0mm - malowany proszkowo
na kolor szary

Rama furtki z kształtownika prostokątnego
60 x 40 x 2,0mm, malowanego proszkowo na kolor szary,
wypełnienie furtki panel ogrodzeniowy z trzema przeloczniami.

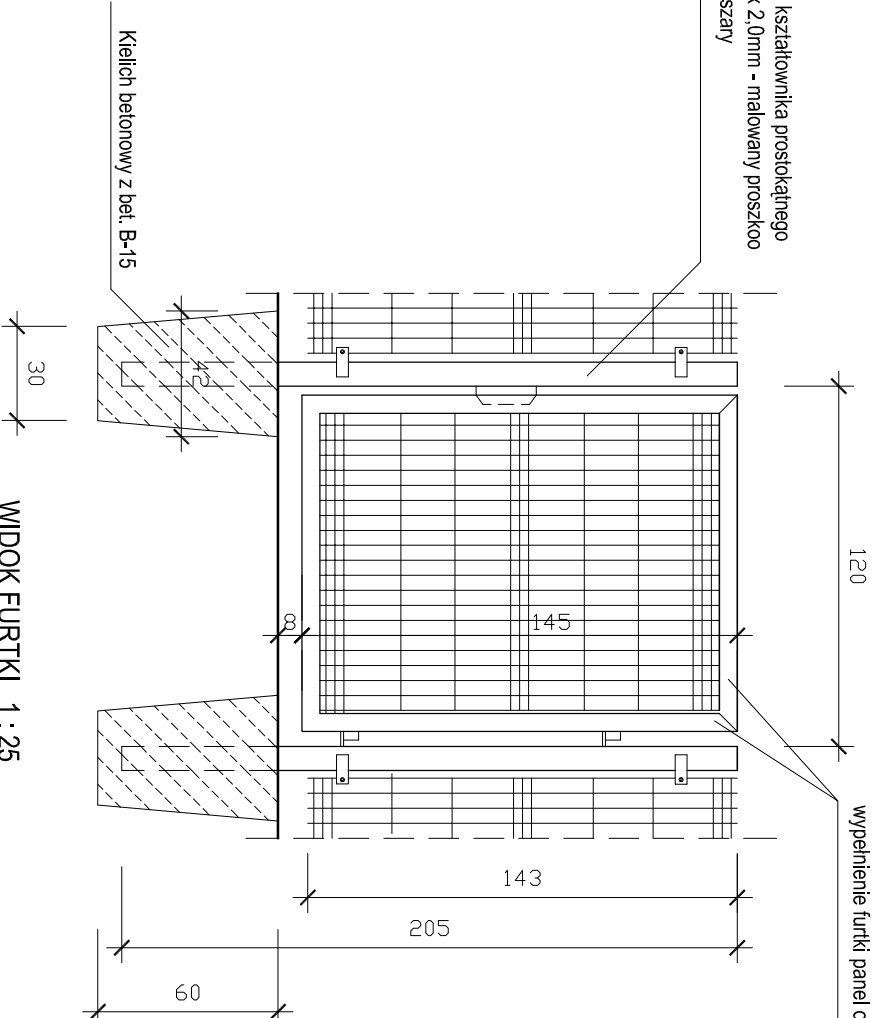

WIDOK FURTKI 1 : 25

OGRODZENIE

<p>INWESTOR URZĄD GMINY W WIELKIEJ NIE SZAWCE ul. Toruńska 12 87-165 Cierpice</p>		<p>ZAKŁAD PROJEKTOWO - BUDOWLANY "EMMA" ELŻBIETA PLUCIŃSKA Toruń ul. Przyjaciół 1a tel. (56) 648-91-57</p>	
<p>STADIUM PROJEKT BUDOWLANY</p>	<p>BRANŻA BUDOWLANA</p>	<p>FUNKCJA imię i nazwisko</p>	<p>Nr upr., specjalność</p>
<p>OBIEKT adres PUNKTU SELEKTYWNEJ ZBIÓRKI ODPADÓW KOMUNALNYCH MAŁA NIE SZAWKA DZ. NR 26/17 GM. WIELKA NIE SZAWKA</p>	<p>PROJEKTANT Elżbieta Plucińska</p>	<p>Projektant</p>	<p>UA-1/834686/10/89 Architektoniczna</p>
<p>Data: CZERWIEC 2013r.</p>		<p>Skala 1 : 25</p>	<p>Rys. nr 2</p>