PROFIL SIECI WODOCIĄGOWEJ W1-W6

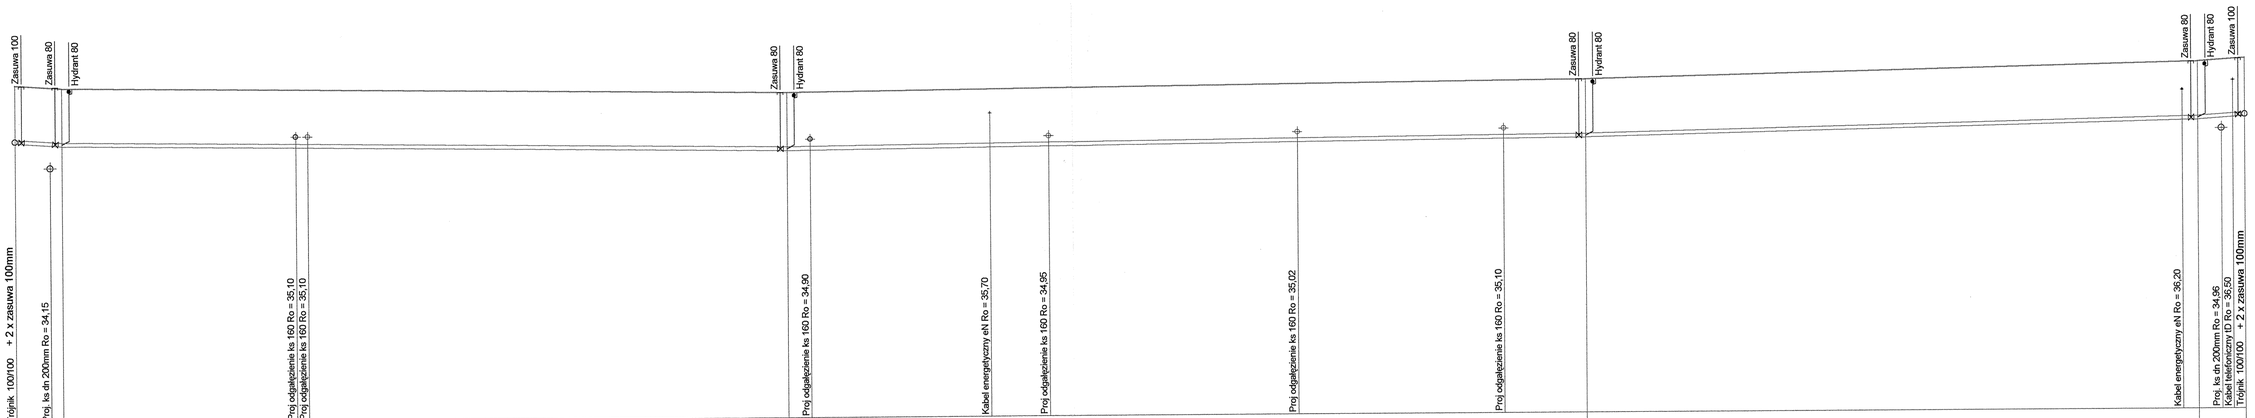

Skala Pozioma 1:400
Skala Pionowa 1:100
Poziom porówn. 26,00 m.n.p.m.

	W1	W2 Hp1		W3 Hp2		W4 Hp3		W5 Hp4	W6
Rzędna terenu [m.n.p.m.]	36,60	36,70		36,40		36,65		37,10	37,20
Rzędna osi rurociągu [m.n.p.m.]	35,00	34,90		34,60		34,85		35,30	35,40
Zagłębienie osi rurociągu [m.]	1,80	1,80		1,80		1,80		1,80	1,80
Spadek [‰]		16,67							16,67
Średnica rury [mm.]		110							110
Długość odcinka [m.]		6,00							6,00
Odległość [m.]	0,00	6,00	3,23	99,00	2,44	201,50	5,73	280,00	286,00
			110 PVC PN10		110 PVC PN10		110 PVC PN10		
			93,00		102,50		78,50		

Projektowanie i Nadzory Wod-Kan mgr inż. Jan Kretkowski ul. Miodowa 3, Mała Nieszawka, 87-103 Toruń			
Obiekt: **Budowa sieci wodociągowej, sieci kanalizacji sanitarnej, odgałęzień bocznych kanalizacji sanitarnej, przewodu tłocznego wraz z przepompownią ścieków P234 przy ul. Majowej, Makowej i Zielnej (dz. nr 596, 595, 593, 148, 156/2, 137/1) w m. Mała Nieszawka gm. Wielka Nieszawka.**			
Nazwa rys.	**Profil sieci wodociągowej W1-W6**		
Inwestor:	**Gmina Wielka Nieszawka ul. Toruńska 12, 87-165 Cierpice**		
Projektant:	**mgr inż. Jan Kretkowski**	**upr. UAN-VI/8346/11/TO/88**	
Sprawdzający:	**mgr inż. Bartosz Kretkowski**	**upr. KUP/0050/POOS/05**	
	Data: 08.2013r	**Skala**	**Rys. nr 5**