


PRZEKRÓJ A-A (bez torów) 1:100

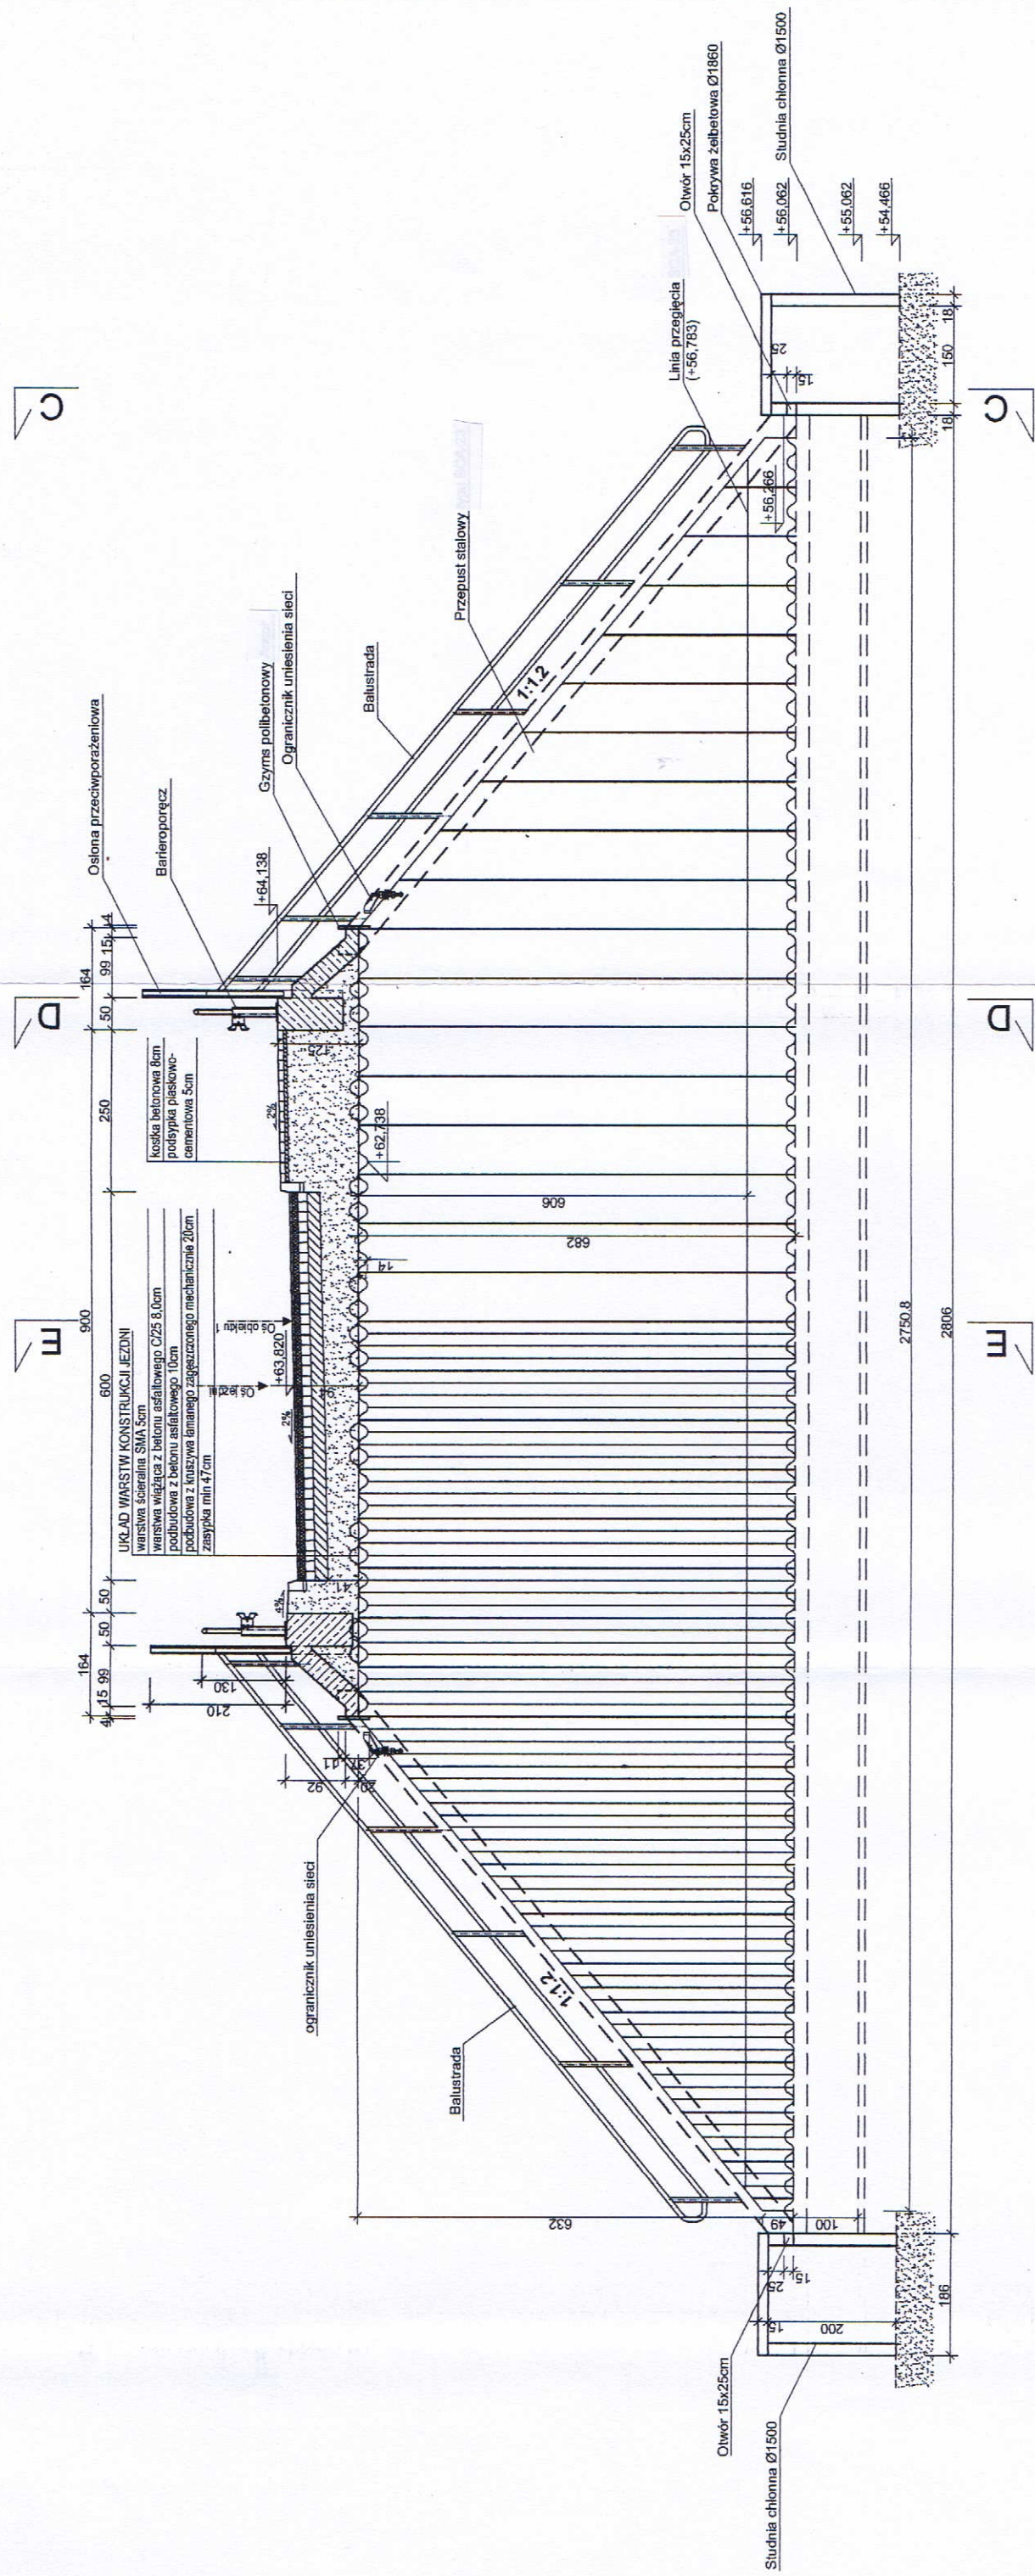

BIURO PROJEKTÓW BUDOWNICTWA KOMUNALNEGO - Wodociągi i Kanalizacja - Zarządzanie, Consulting - Spółka z o.o. w Bydgoszczy		bpbc 14 11 11	
Obiekt	PB/IPW	KONSTR.	Bd 4291
Przebudowa wiaduktu w ciągu drogi Dybowo - Jarki km 1+200 nad linią kolejową PKP Kutno - Piła w km 121+010 w mieście Cierpice	Stadium	Branża	Nr Zlecenia
	mgr inż. STUDA upr. bud. 1210/28/80 w spec. konstr. 17z.	Autor projektu	
Przedmiot opracowania RYSUNEK ZESTAWIENIOWY WIADUKTU-TUNELU	mgr inż. M. KOSYŃSKA upr. bud. 1210/28/80 w spec. konstr. 17z.	Sprawdził	
PRZEKRÓJ A-A (BEZ TORÓW)	1:100	01.2007	3
	Skala	Data	Nr rysunku