


PRZEKRÓJ A-A (z torami) 1:100

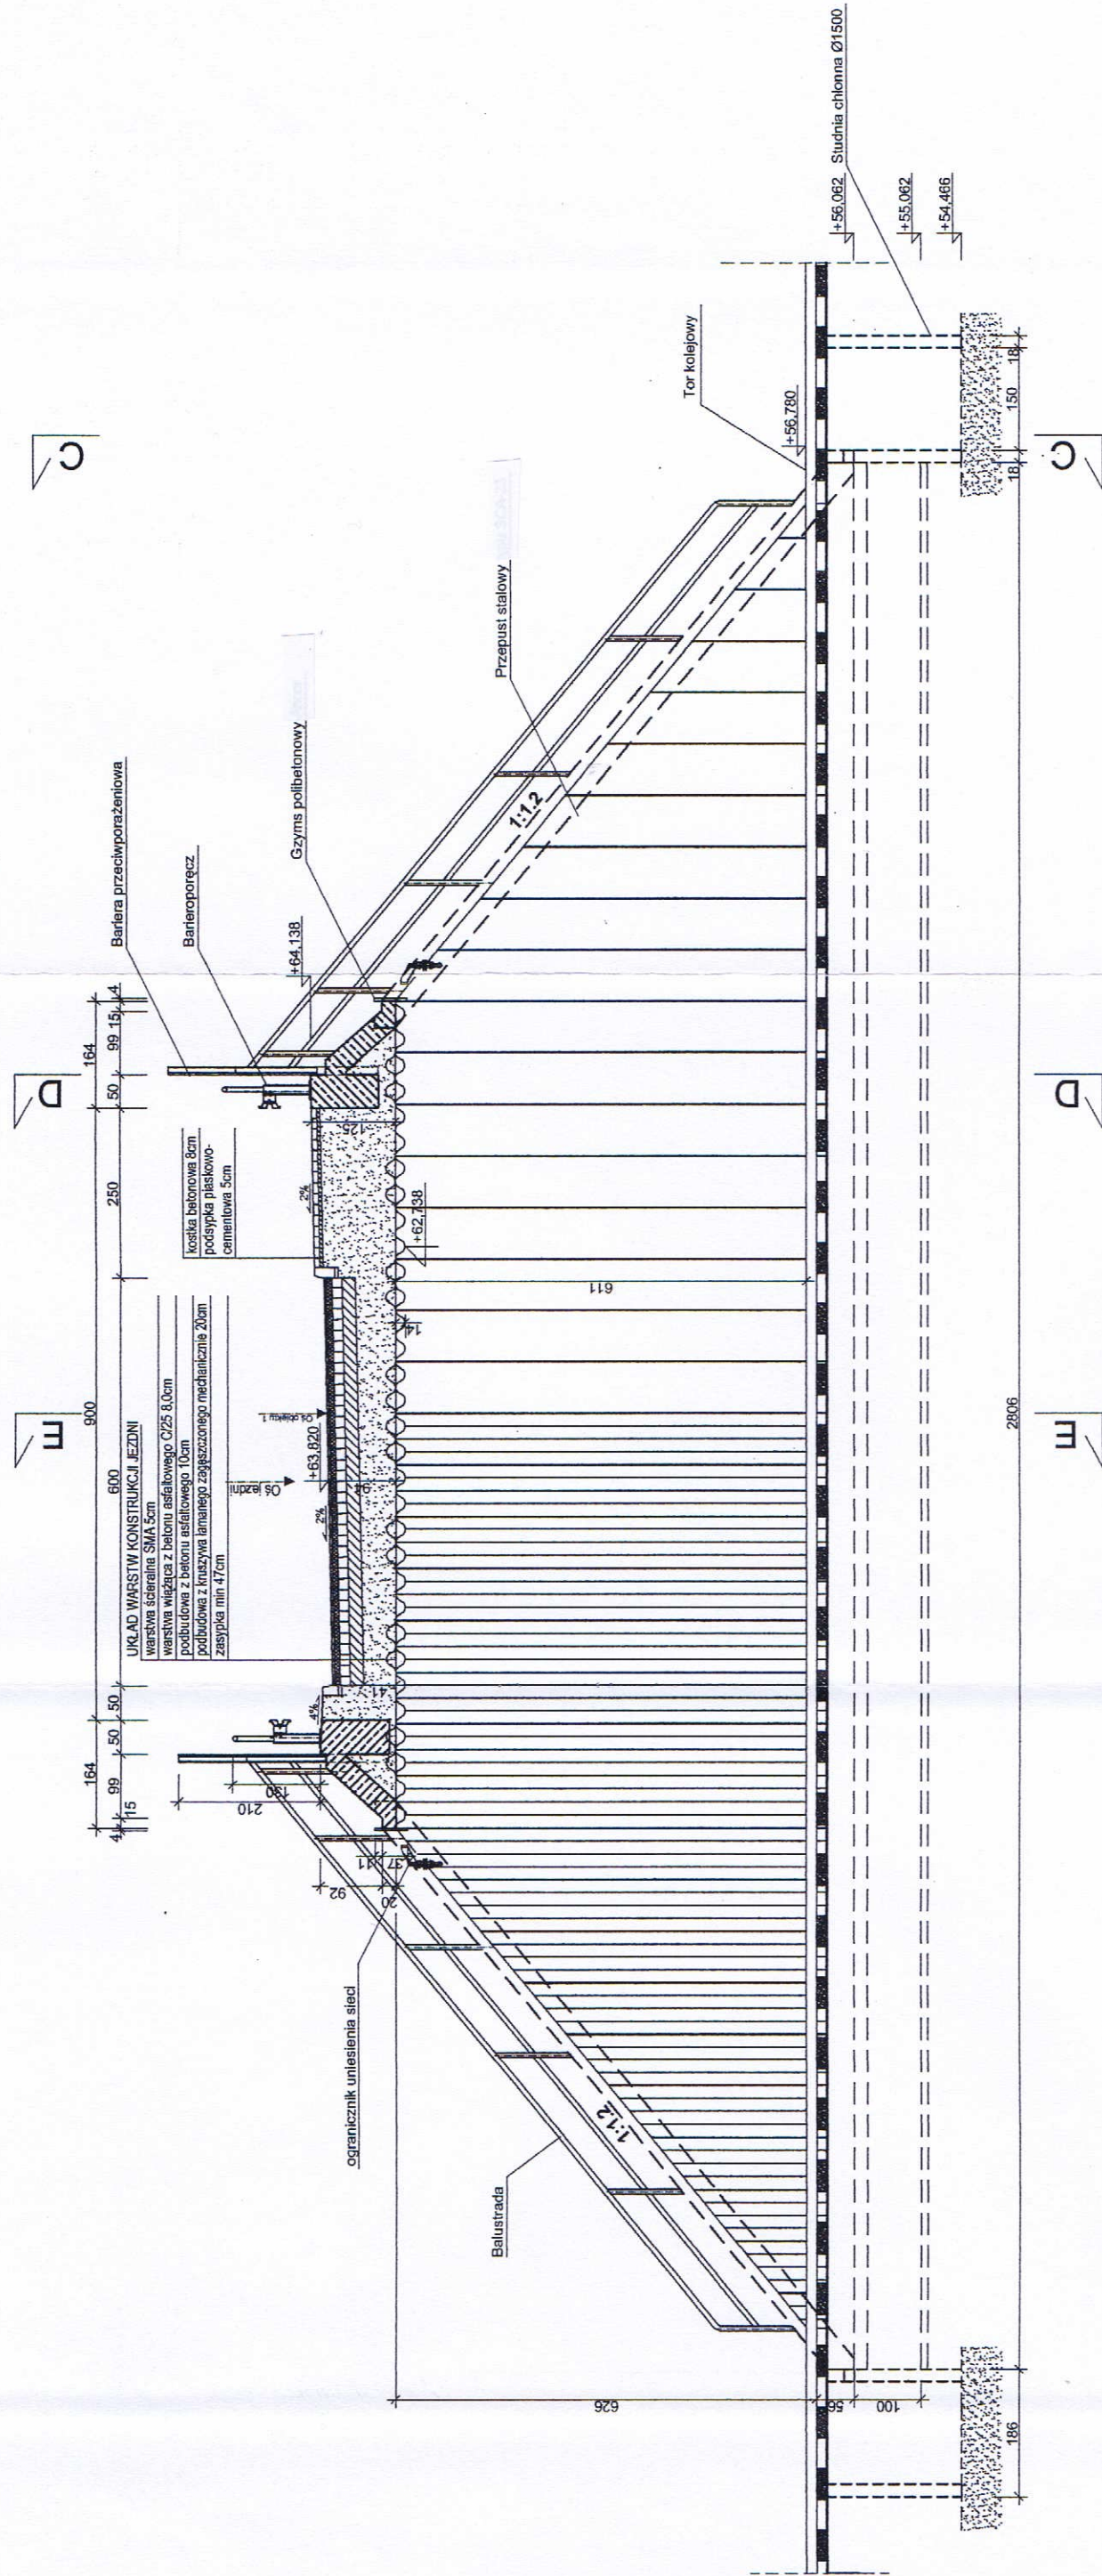

BIURO PROJEKTÓW BUDOWNICTWA KOMUNALNEGO
 - Wodociągi i Kanalizacja - Zarządzanie, Konsulting - Spółka z o.o. w Bydgoszczy

Objekt
 Przebudowa wiaduktu w ciągu drogi
 Dybowo - Jarki km 1+200 nad linią
 kolejową PKP Kutho - Piła w km 121+010
 w mieście Cierpice

Przedmiot opracowania
 RYSUNEK ZESTAWIENIOWY
 WIADUKTU-TUNELU
PRZEKRÓJ A-A (Z TORAMI)

KONSTR.	PB/IPW	Bd 4291
Branża	Stadium	Nr/Zlecenia
Autor projektu	mgr inż. SIUDA	upr. bud. 210/28/80 w spec. konstr. inż.
Sprawdził	mgr inż. M. KOSTRZEWA	upr. bud. KUP/PPOK/03 w spec. konstr. budowl.
Data	01.2007	1:100
		Skala
		Nr rysunku

Skala 1:100
 Nr rysunku 4