


# PRZEKRÓJ B-B 1:100

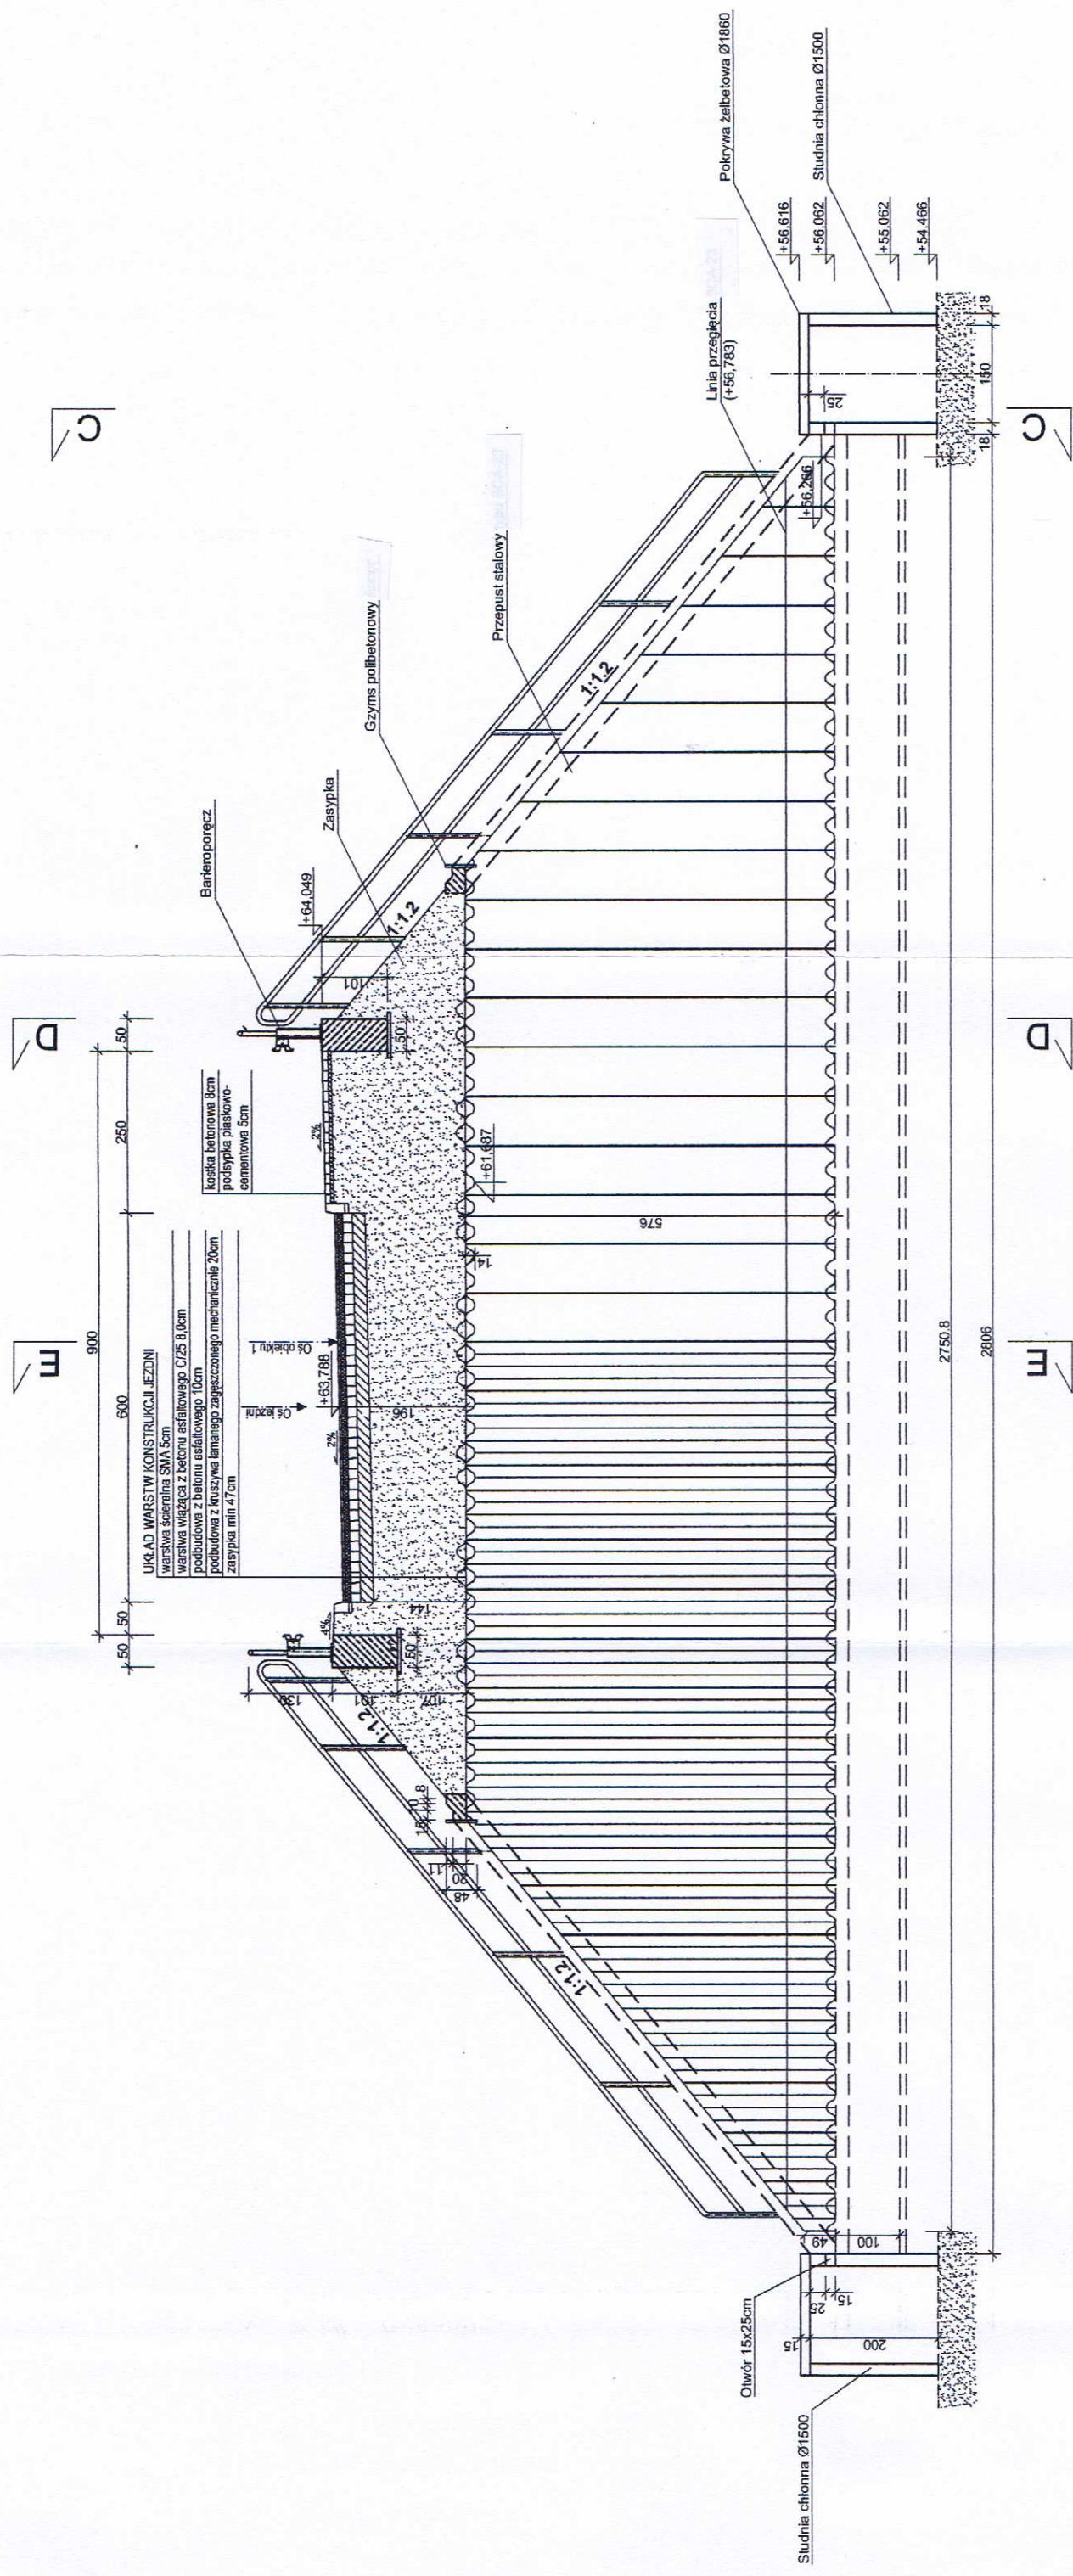

<b>BIURO PROJEKTÓW BUDOWNICTWA KOMUNALNEGO</b> - Wodociągi i Kanalizacja - Zarządzanie, Konsulting - Spółka z o.o. w Bydgoszczy		<b>lppbc</b> Spółka z o.o.
Obiekt	KONSTR.	Bd 4291
Przebudowa wiaduktu w ciągu drogi Dybowo - Jarki km 1+200 nad linią kolejową PKP Kutno - Piła w km 121+010 w mieście Cierpice	Branża	Stadium
Przedmiot opracowania RYSUNEK ZESTAWIENIOWY WIADUKTU-TUNELE	Autor projektu	Nr Zlecenia
PRZEKRÓJ B-B	Sprawdził	mgr inż. J. SIUDA upr. bud. 10/28/80 w spec. Konstr.-inż.
	Data	mgr inż. M. KOSIŃSKA upr. bud. KUP/3/POK/03 w spec. Konstr.-inż.
	Skala	1:100
	Nr rysunku	5