


# PRZEKRÓJ E-E 1:50

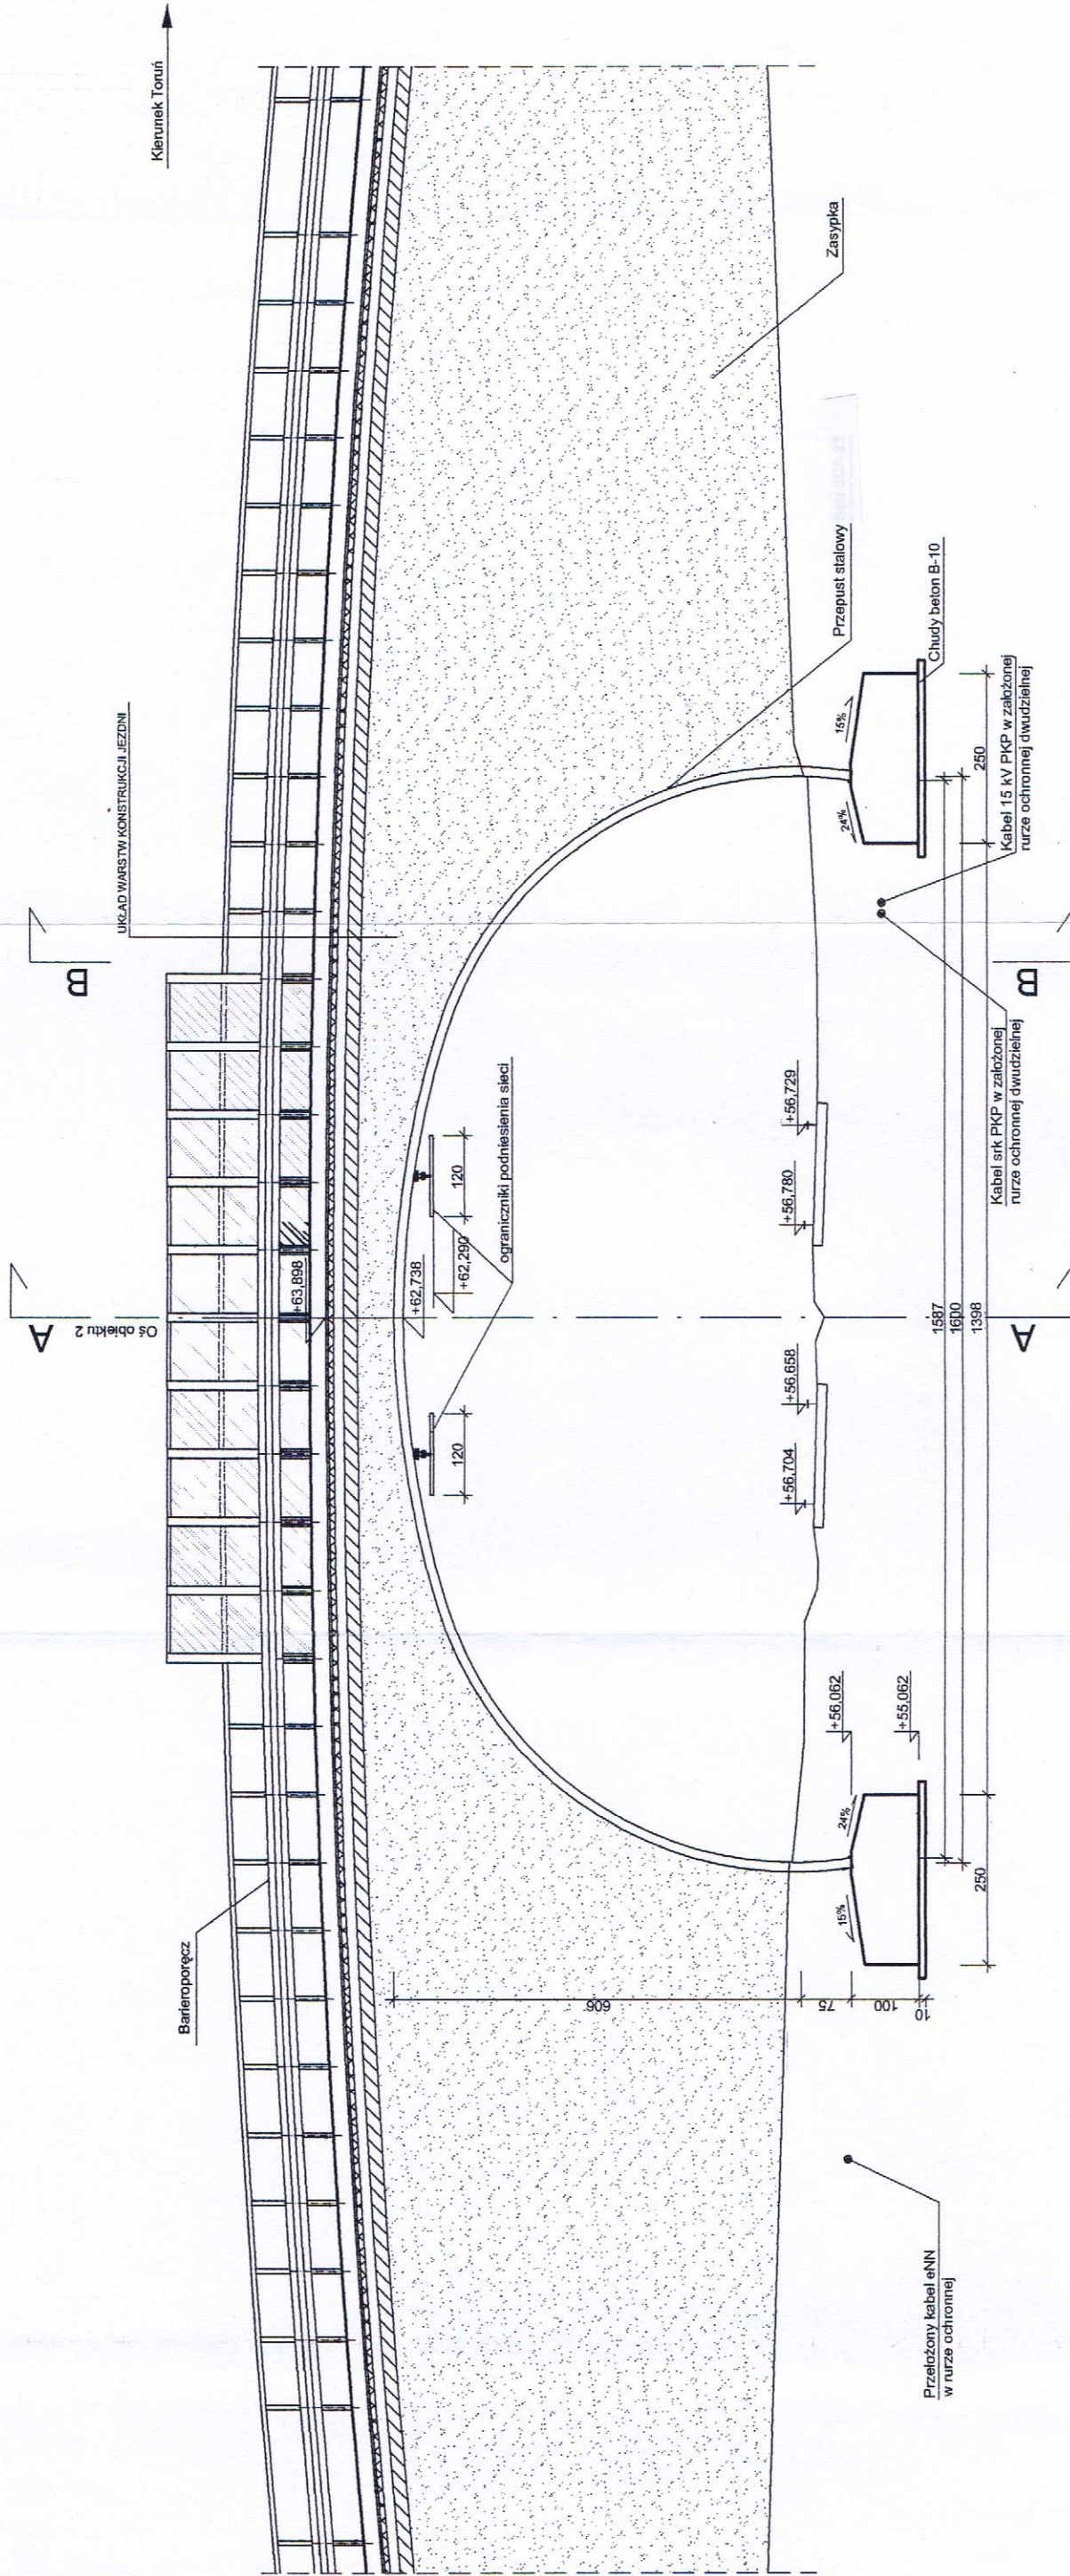

<b>BIURO PROJEKTÓW BUDOWNICTWA KOMUNALNEGO</b> - Wodociągi i Kanalizacja - Zarządzanie, Konsulting - Spółka z o.o. w Bydgoszczy			
Obiekt	KONSTR.	PB/PW	Bd 4291
Przebudowa wiaduktu w ciągu drogi Dybowo - Jarki km 1+200 nad linią kolejową PKP Kutno - Piła w km 121+010 w mieście Cierpice	Branża	Stadium	Nr Zlecenia
	Autor projektu	mgr inż. <i>S. SIUDA</i>	
	Sprawdził	mgr inż. M. KOSTRZEWA	
Przedmiot opracowania	Data	01.2007	1:100
RYSUNEK ZESTAWIENIOWY WIADUKTU-TUNELE	Skala		Nr rysunku
PRZEKRÓJ E-E			8