


Schemat tyczenia fundamentów 1:100

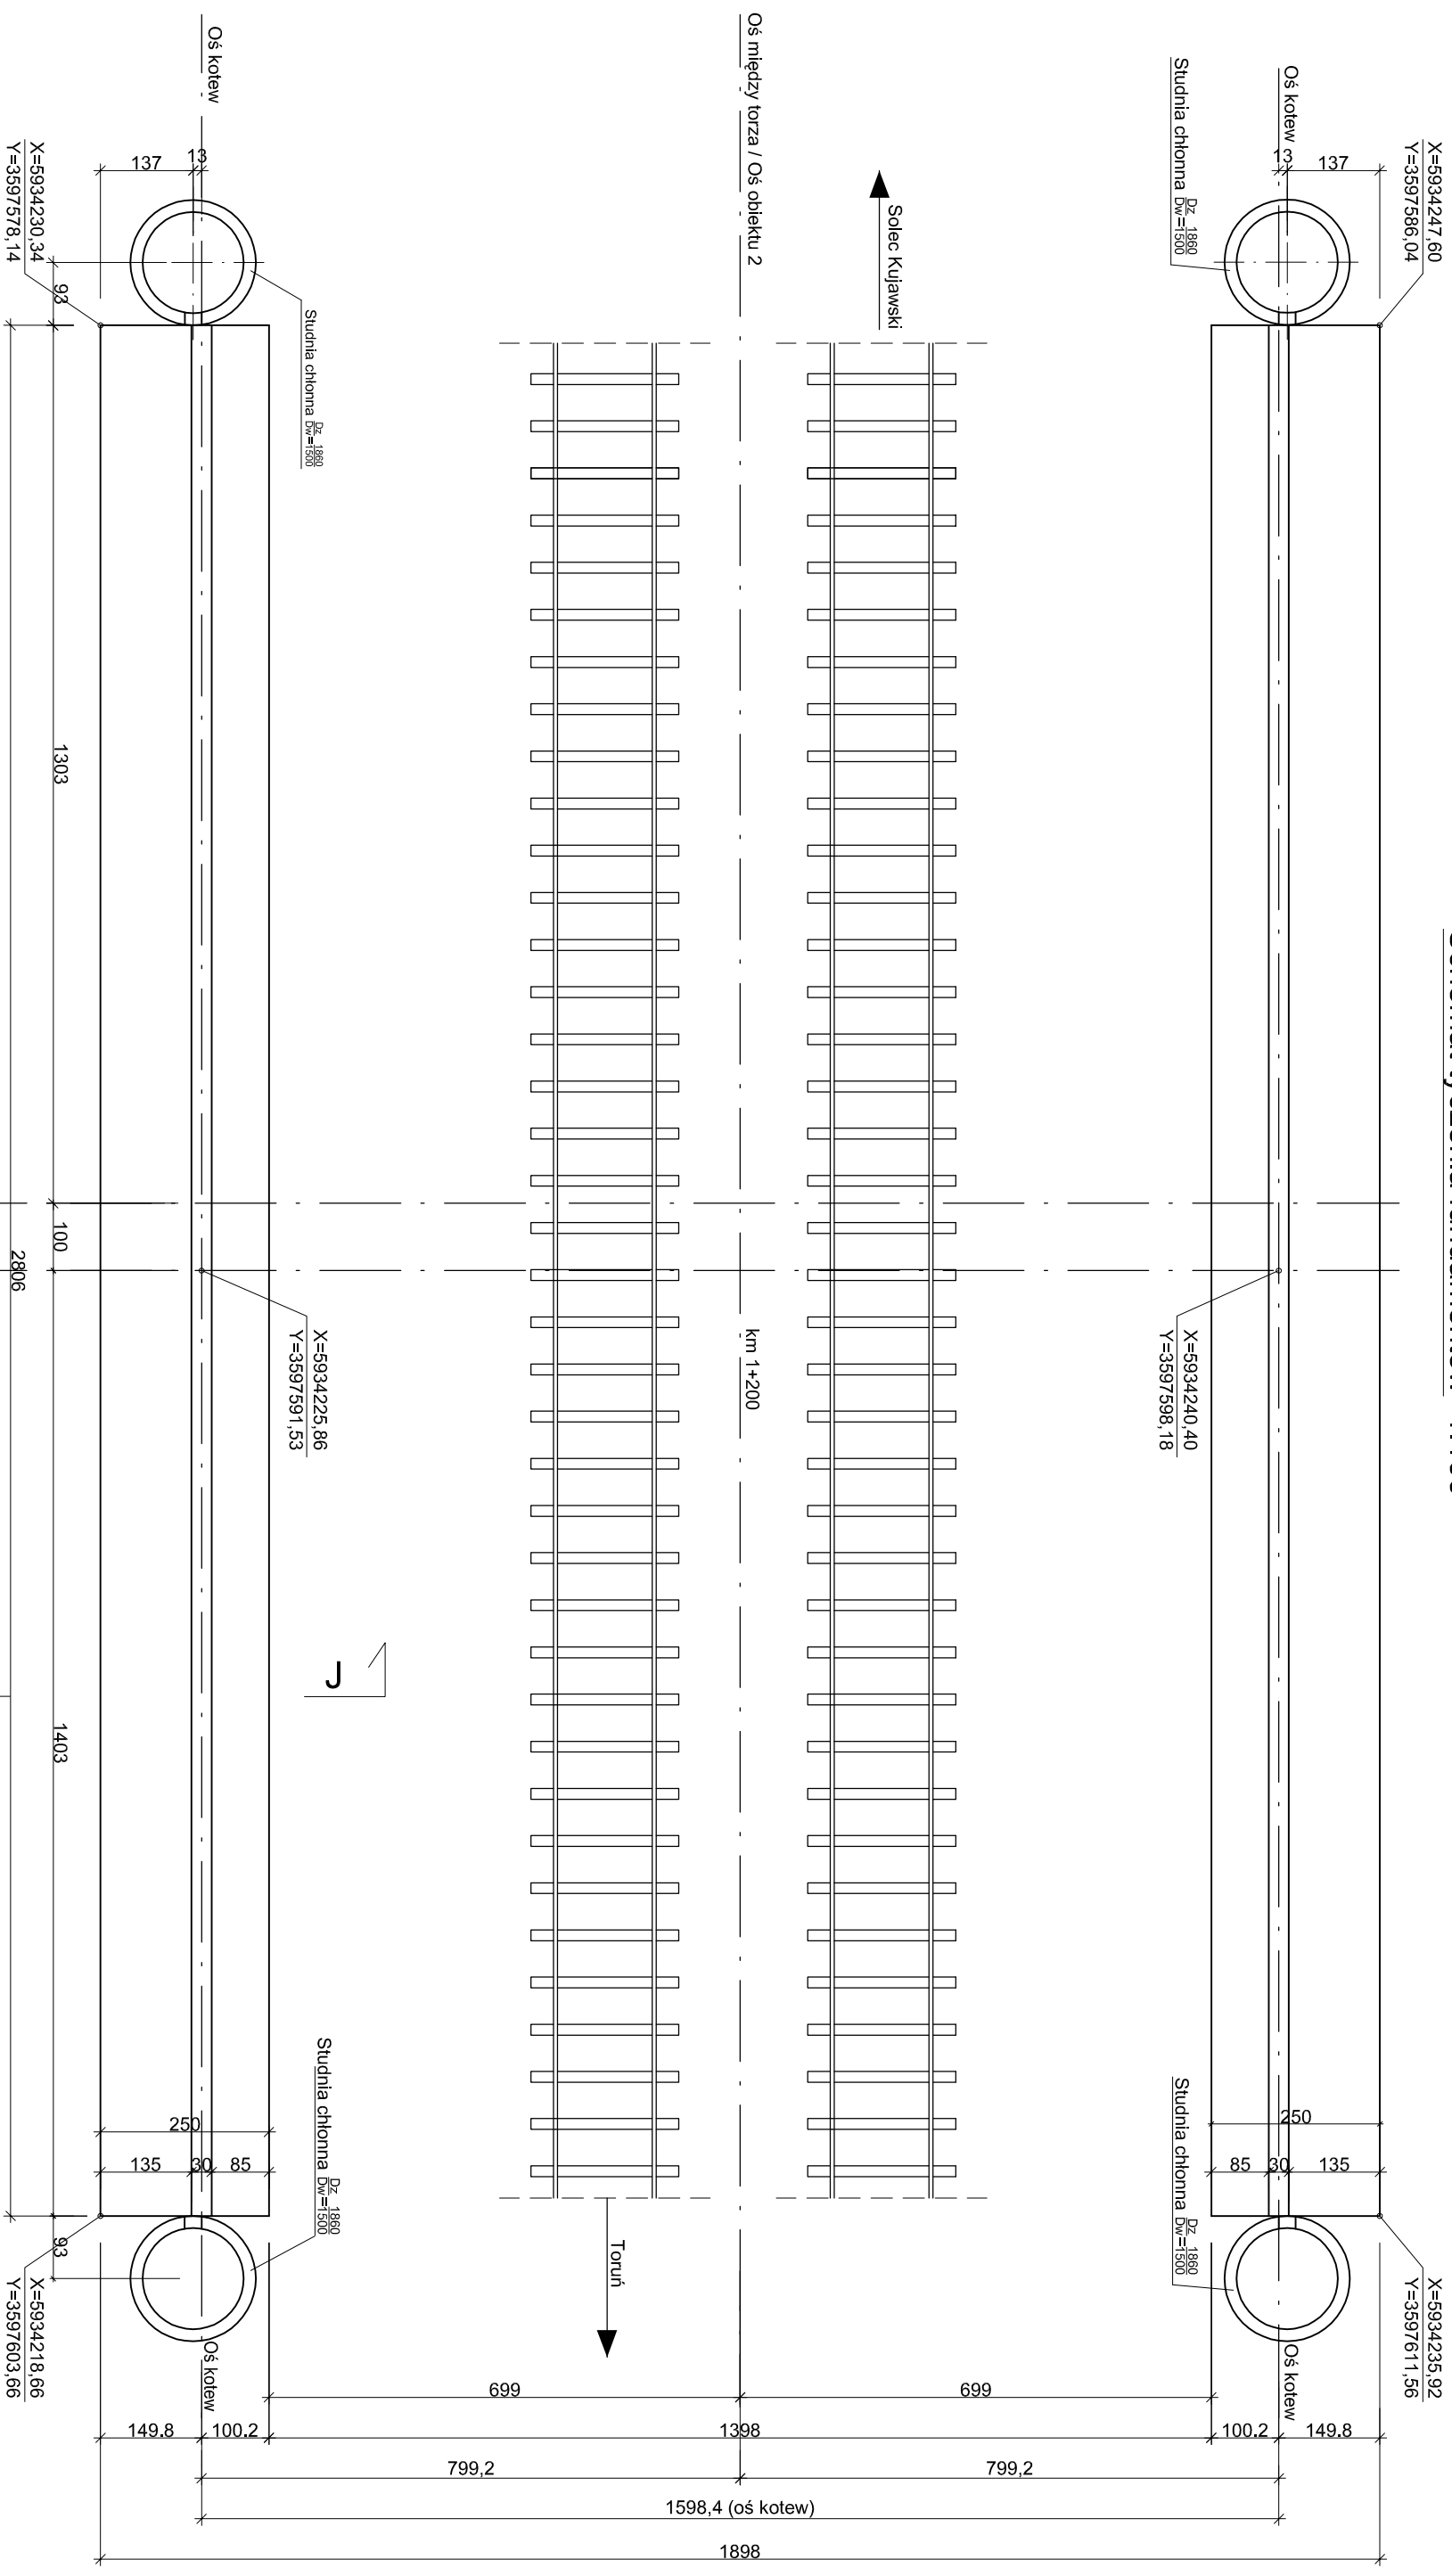

Oś jezdni
Oś konstrukcji
Oś obiektu 1

| | | | |
|--|--|---|--|
| BIURO PROJEKTÓW BUDOWNICTWA KOMUNALNEGO - Wodociąg i Kanalizacja - Zarządzanie, Konsulting - Spółka z o.o. w Bydgoszczy | | | |
| Objekt Przebudowa wiaduktu w ciągu drogi Dybów - Jarki km 1+200 nad linią kolejową PKP Kutno - Pila w km 121+010 w miejscie Cierpice | | KONSTR. Branża Stadium Nr Ziecenia | |
| Przedmiot opracowania SCHEMAT TYCZENIA FUNDAMENTÓW POD KONSTRUKCJĘ SCA-23 | | PB/PW Bd 4291 | |
| Autor projektu mgr inż. J. SIUDA upr. bud NB-7210/28/80 w spec. konstr.-inż. | | Nr Ziecenia | |
| Sprawdził mgr inż. M. KOSTRZEWA upr. bud KUP/3/POOK/03 w spec. konstr.-budowl. | | Data | |
| Data | | Skala | |
| 01.2007 | | 1:100 | |
| Nr rysunku | | 9 | |