# RZUT - ZBROJENIE 1:50

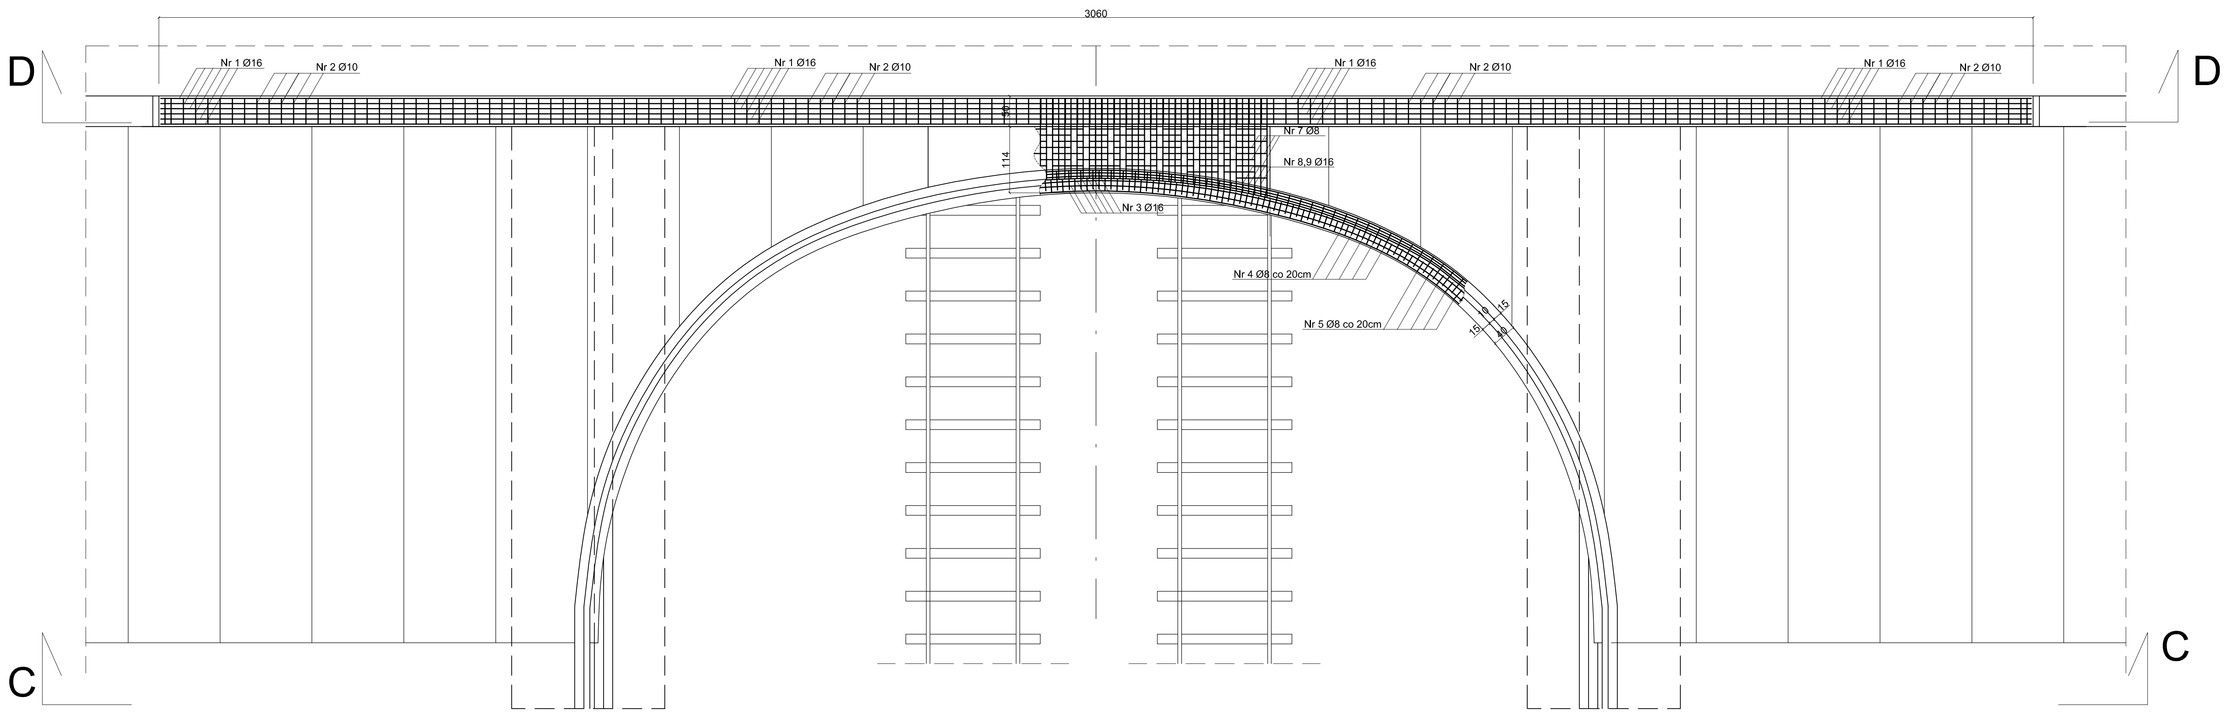


Zestawienie stali wg rys. nr

Beton B-30

Stal A-III BSt500S

| | | | |
|---|---|---|---|
| BIURO PROJEKTÓW BUDOWNICTWA KOMUNALNEGO<br>- Wodociągi i Kanalizacja - Zarządzanie, Konsulting - Spółka z o.o. w Bydgoszczy | | | |
| Obiekt | KONSTR. | PB-PW | Bd-4291 |
| Przebudowa wiaduktu w ciągu drogi Dybowo - Jarki km 1+200 nad linią kolejową PKP Kutno - Piła w km 121+010 w mieście Cierpice | Branża | Stadium | Nr Zlecenia |
| | Autor projektu | mgr inż. J. SIUDA<br>upr. bud NB-7210/28/80<br>w spec. konstr.-inż. | |
| Przedmiot opracowania<br>FUNDAMENT BARIEROPORĘCZY<br>BELKA KRAWĘDZIOWA - ZBROJENIE<br>RZUT | Sprawdził | mgr inż. M. KOSTRZEWA<br>upr. bud KUP/3/POOK/03<br>w spec. konstr.-budowl. | |
| | 01.2007 | 1:50 | 12 |
| | Data | Skala | Nr rysunku |