



Objekt		KONSTR.		PB/PW	Bd 4291
Przebudowa wiaduktu w ciągu drogi Dybowo - Jarki km 1+200 nad linią kolejową PKP Kutno - Pita w km 121+010 w miejscie Cierpice		Branża		Stadium	Nr Zlecenia
Przedmiot opracowania		Autor projektu		mgr inż. J. SIUDA upr. bud. NB-Z210/28/80 w spec. konsf.-inz.	
DRENAŻ ZASYPKI PRZYCZÓŁKOWEJ PRZEKRÓJ A-A		Sprawdził		mgr inż. M. KOSTRZEWA upr. bud. KUP/3/PDOK/03 w spec. konsf.-inz.	
Data		Skala		Nr rysunku	
01.2007		1:50		14	

BIURO PROJEKTÓW BUDOWNICTWA KOMUNALNEGO **bpbc**  
- Wodociągi i Kanałizacja - Zarządzanie, Konsulting - Spółka z o.o. w Bydgoszczy

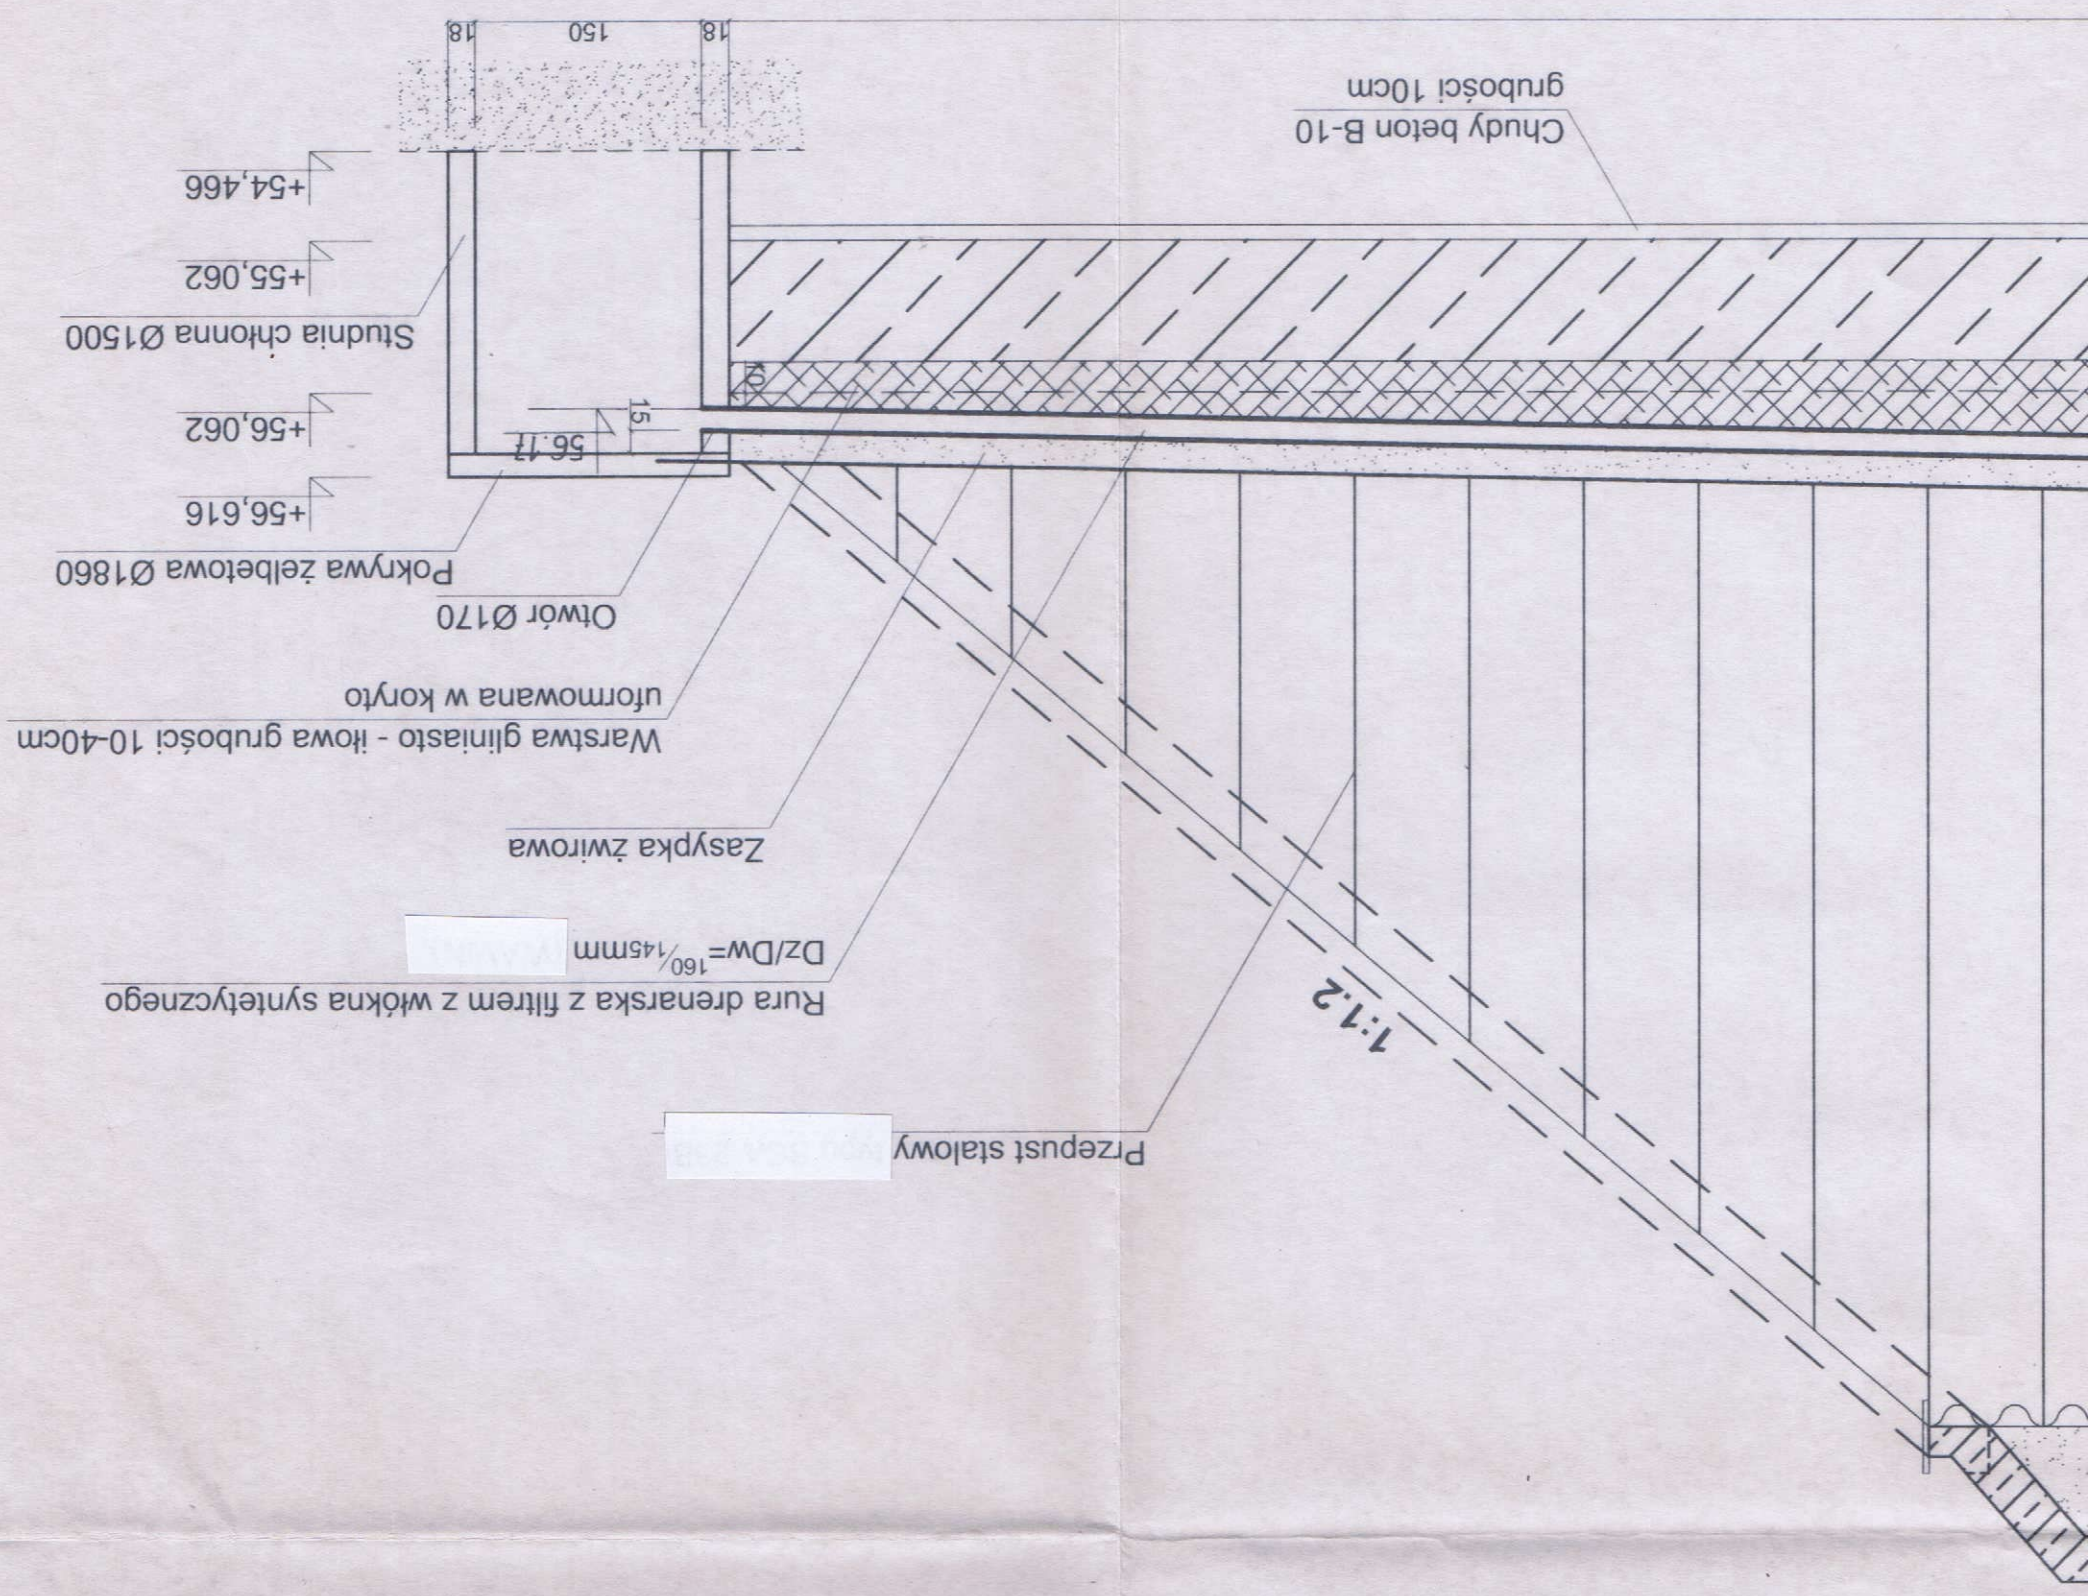

PRZEKRÓJ A-A (bez torów) 1:50

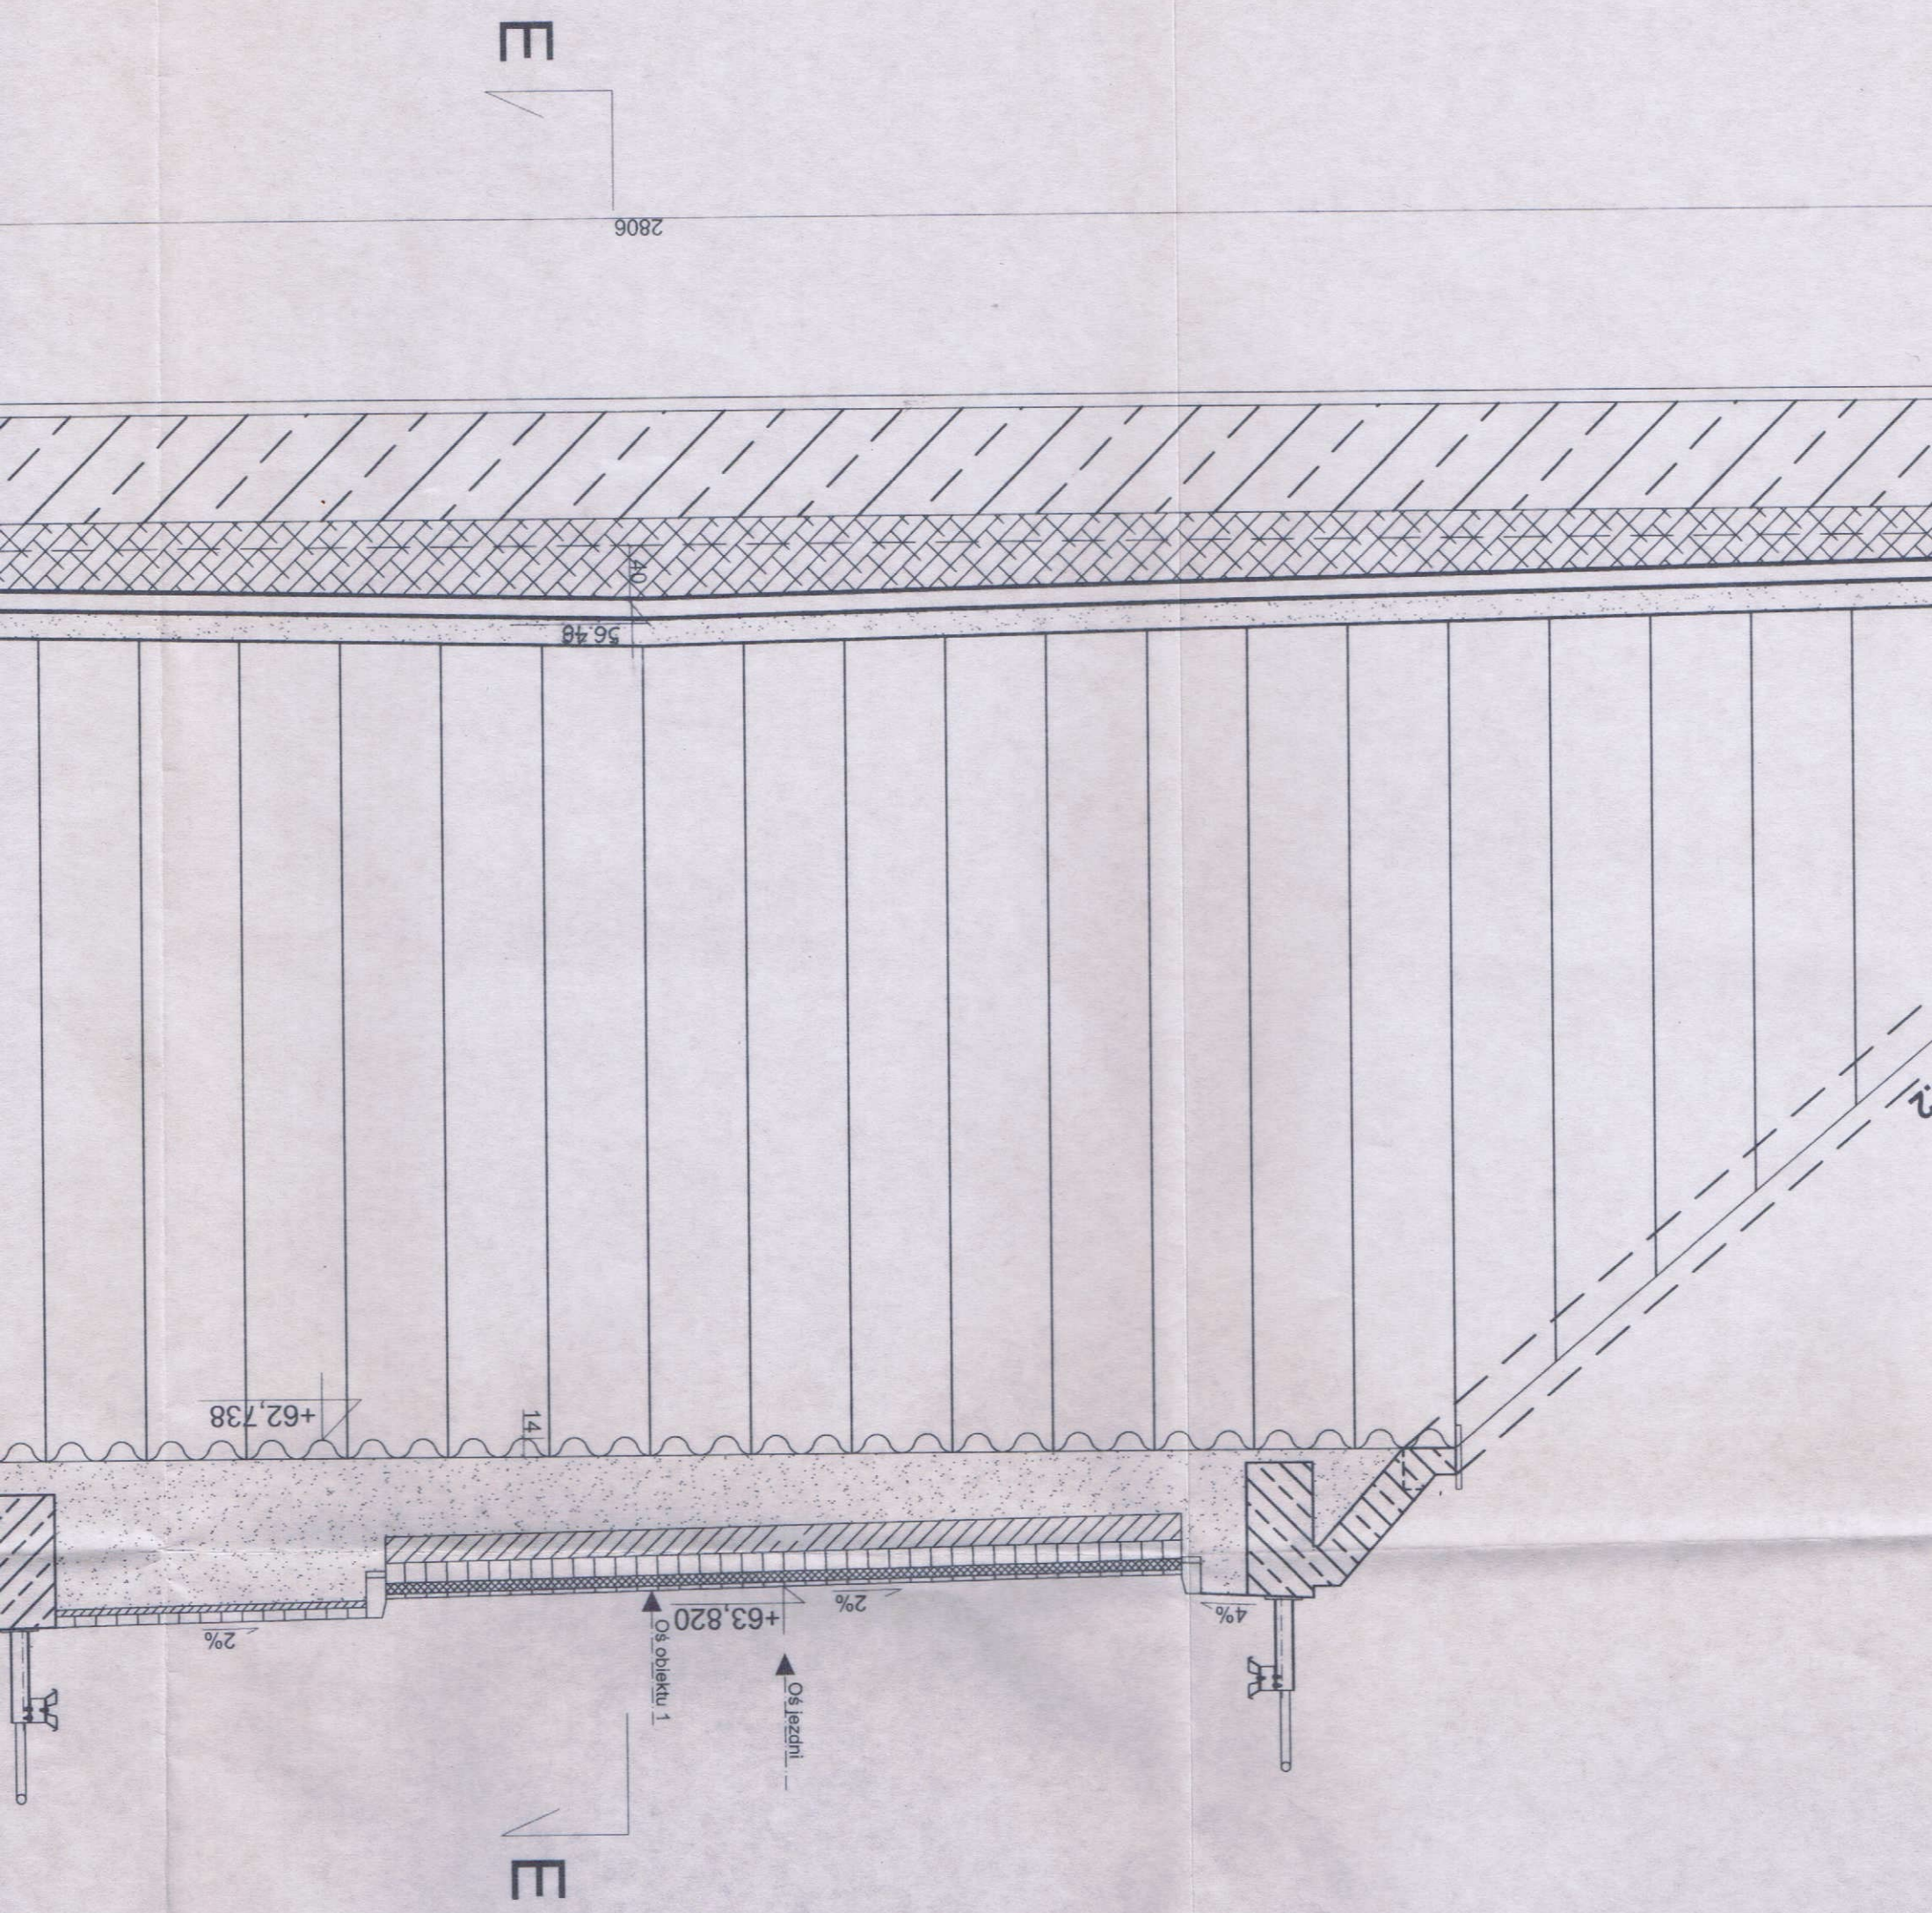

E  
2806

E

+62,738

14

+63,820

Oś obiektu 1

Oś jezdnii

4%

2%

2%

56,48

140

