


DRENAŻ ZASYPKI PRZYCZÓŁKOWEJ 1:100

PRZEKRÓJ E-E

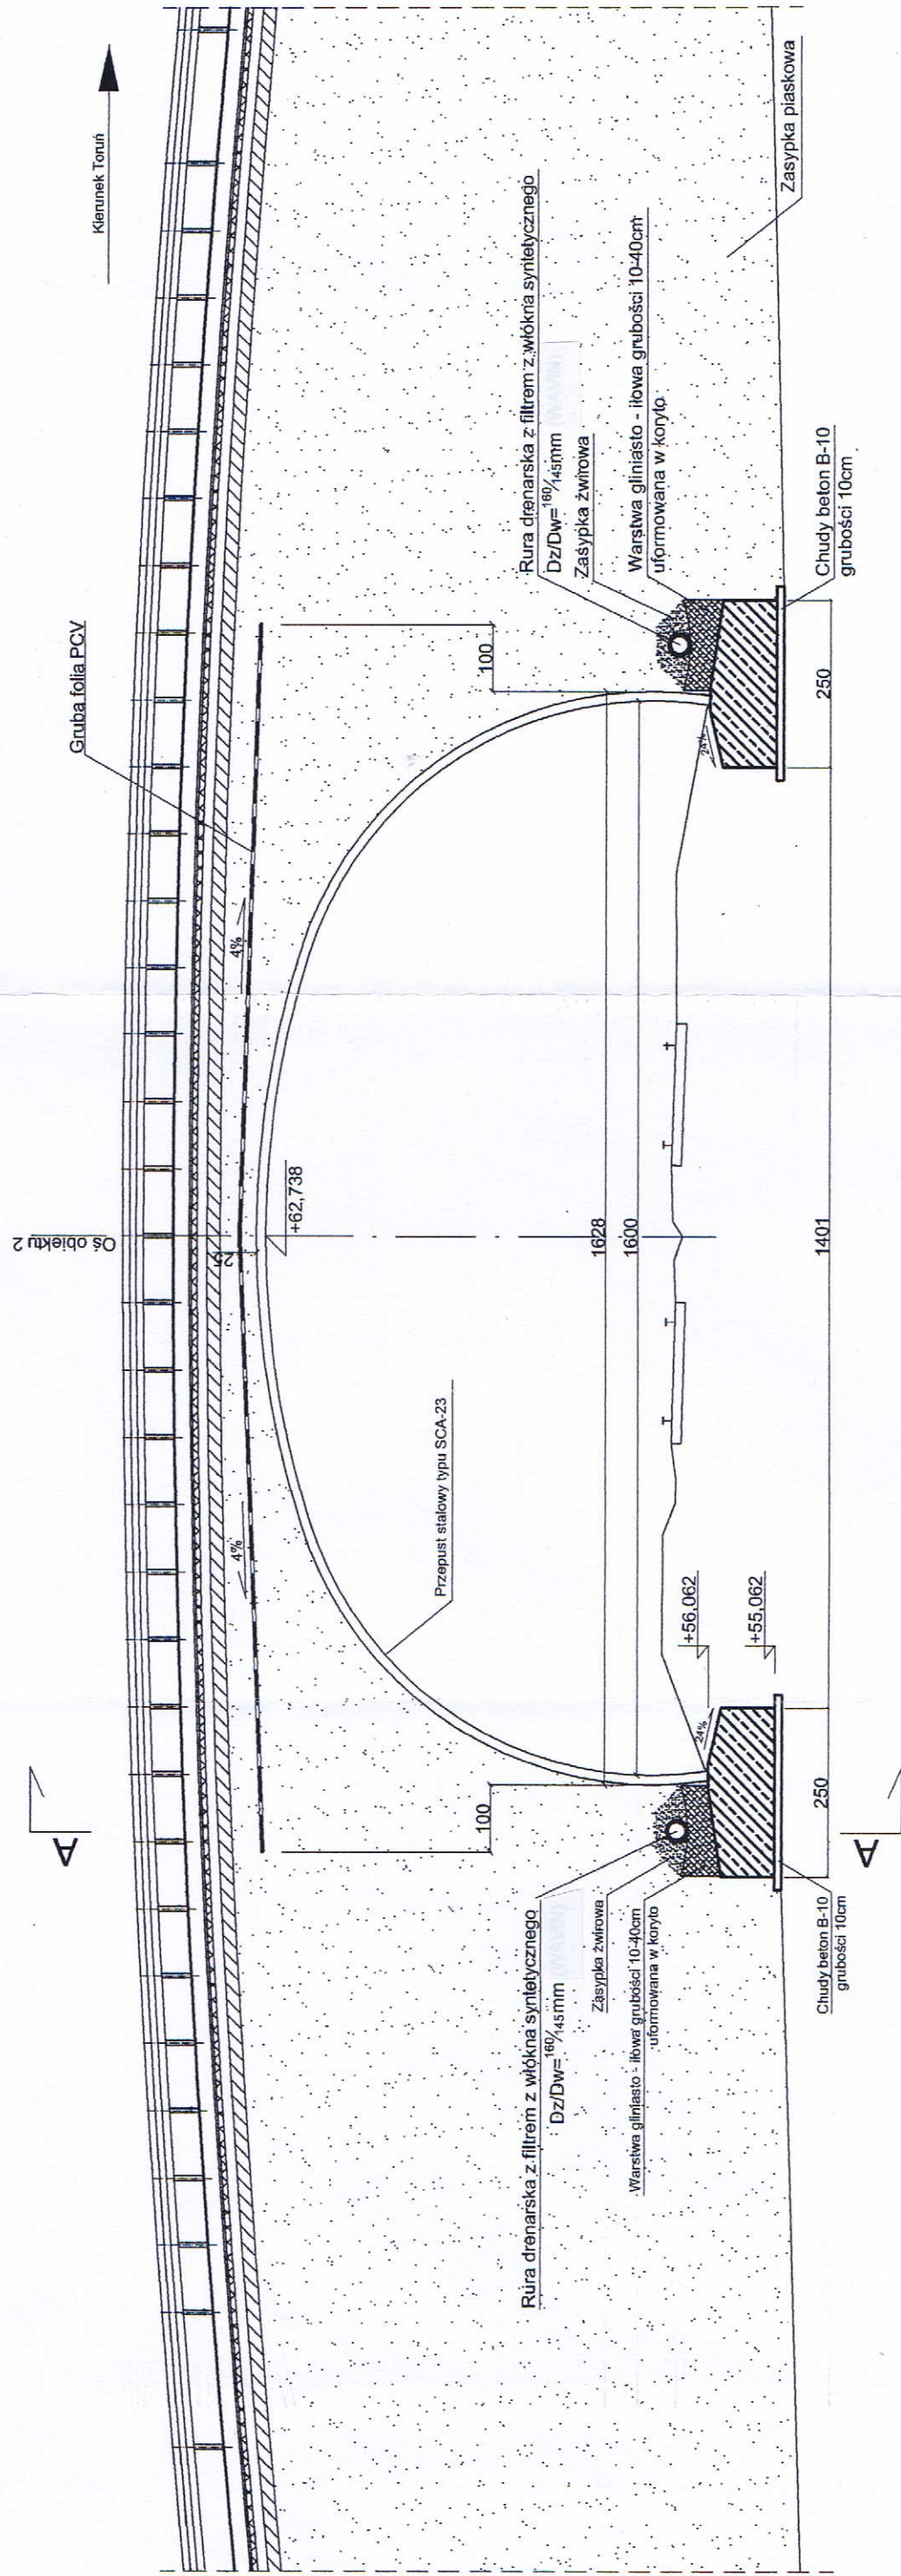

BIURO PROJEKTÓW BUDOWNICTWA KOMUNALNEGO		bpbcb	
- Wodociągi i Kanalizacja - Zarządzanie, Consulting - Spółka z o.o. w Bydgoszczy			
Obiekt	KONSTR.	PB/IPW	Bd 4291
Przebudowa wiaduktu w ciągu drogi Dybowo - Jarki km 1+200 nad linią kolejową PKP Kutno - Piła w km 121+010 w mieście Cierpice	Branża	Stadium	Nr Zlecenia
	Autor projektu	mgr inż. J. SIUDA	
Przedmiot opracowania DRENAŻ ZASYPKI PRZYCZÓŁKOWEJ PRZEKRÓJ E-E	Sprawdził	mgr inż. M. KOSZARZEWA	
	Data	01.2007	1:100
			15
			Nr rysunku