


PRZEKRÓJ C-C 1:50

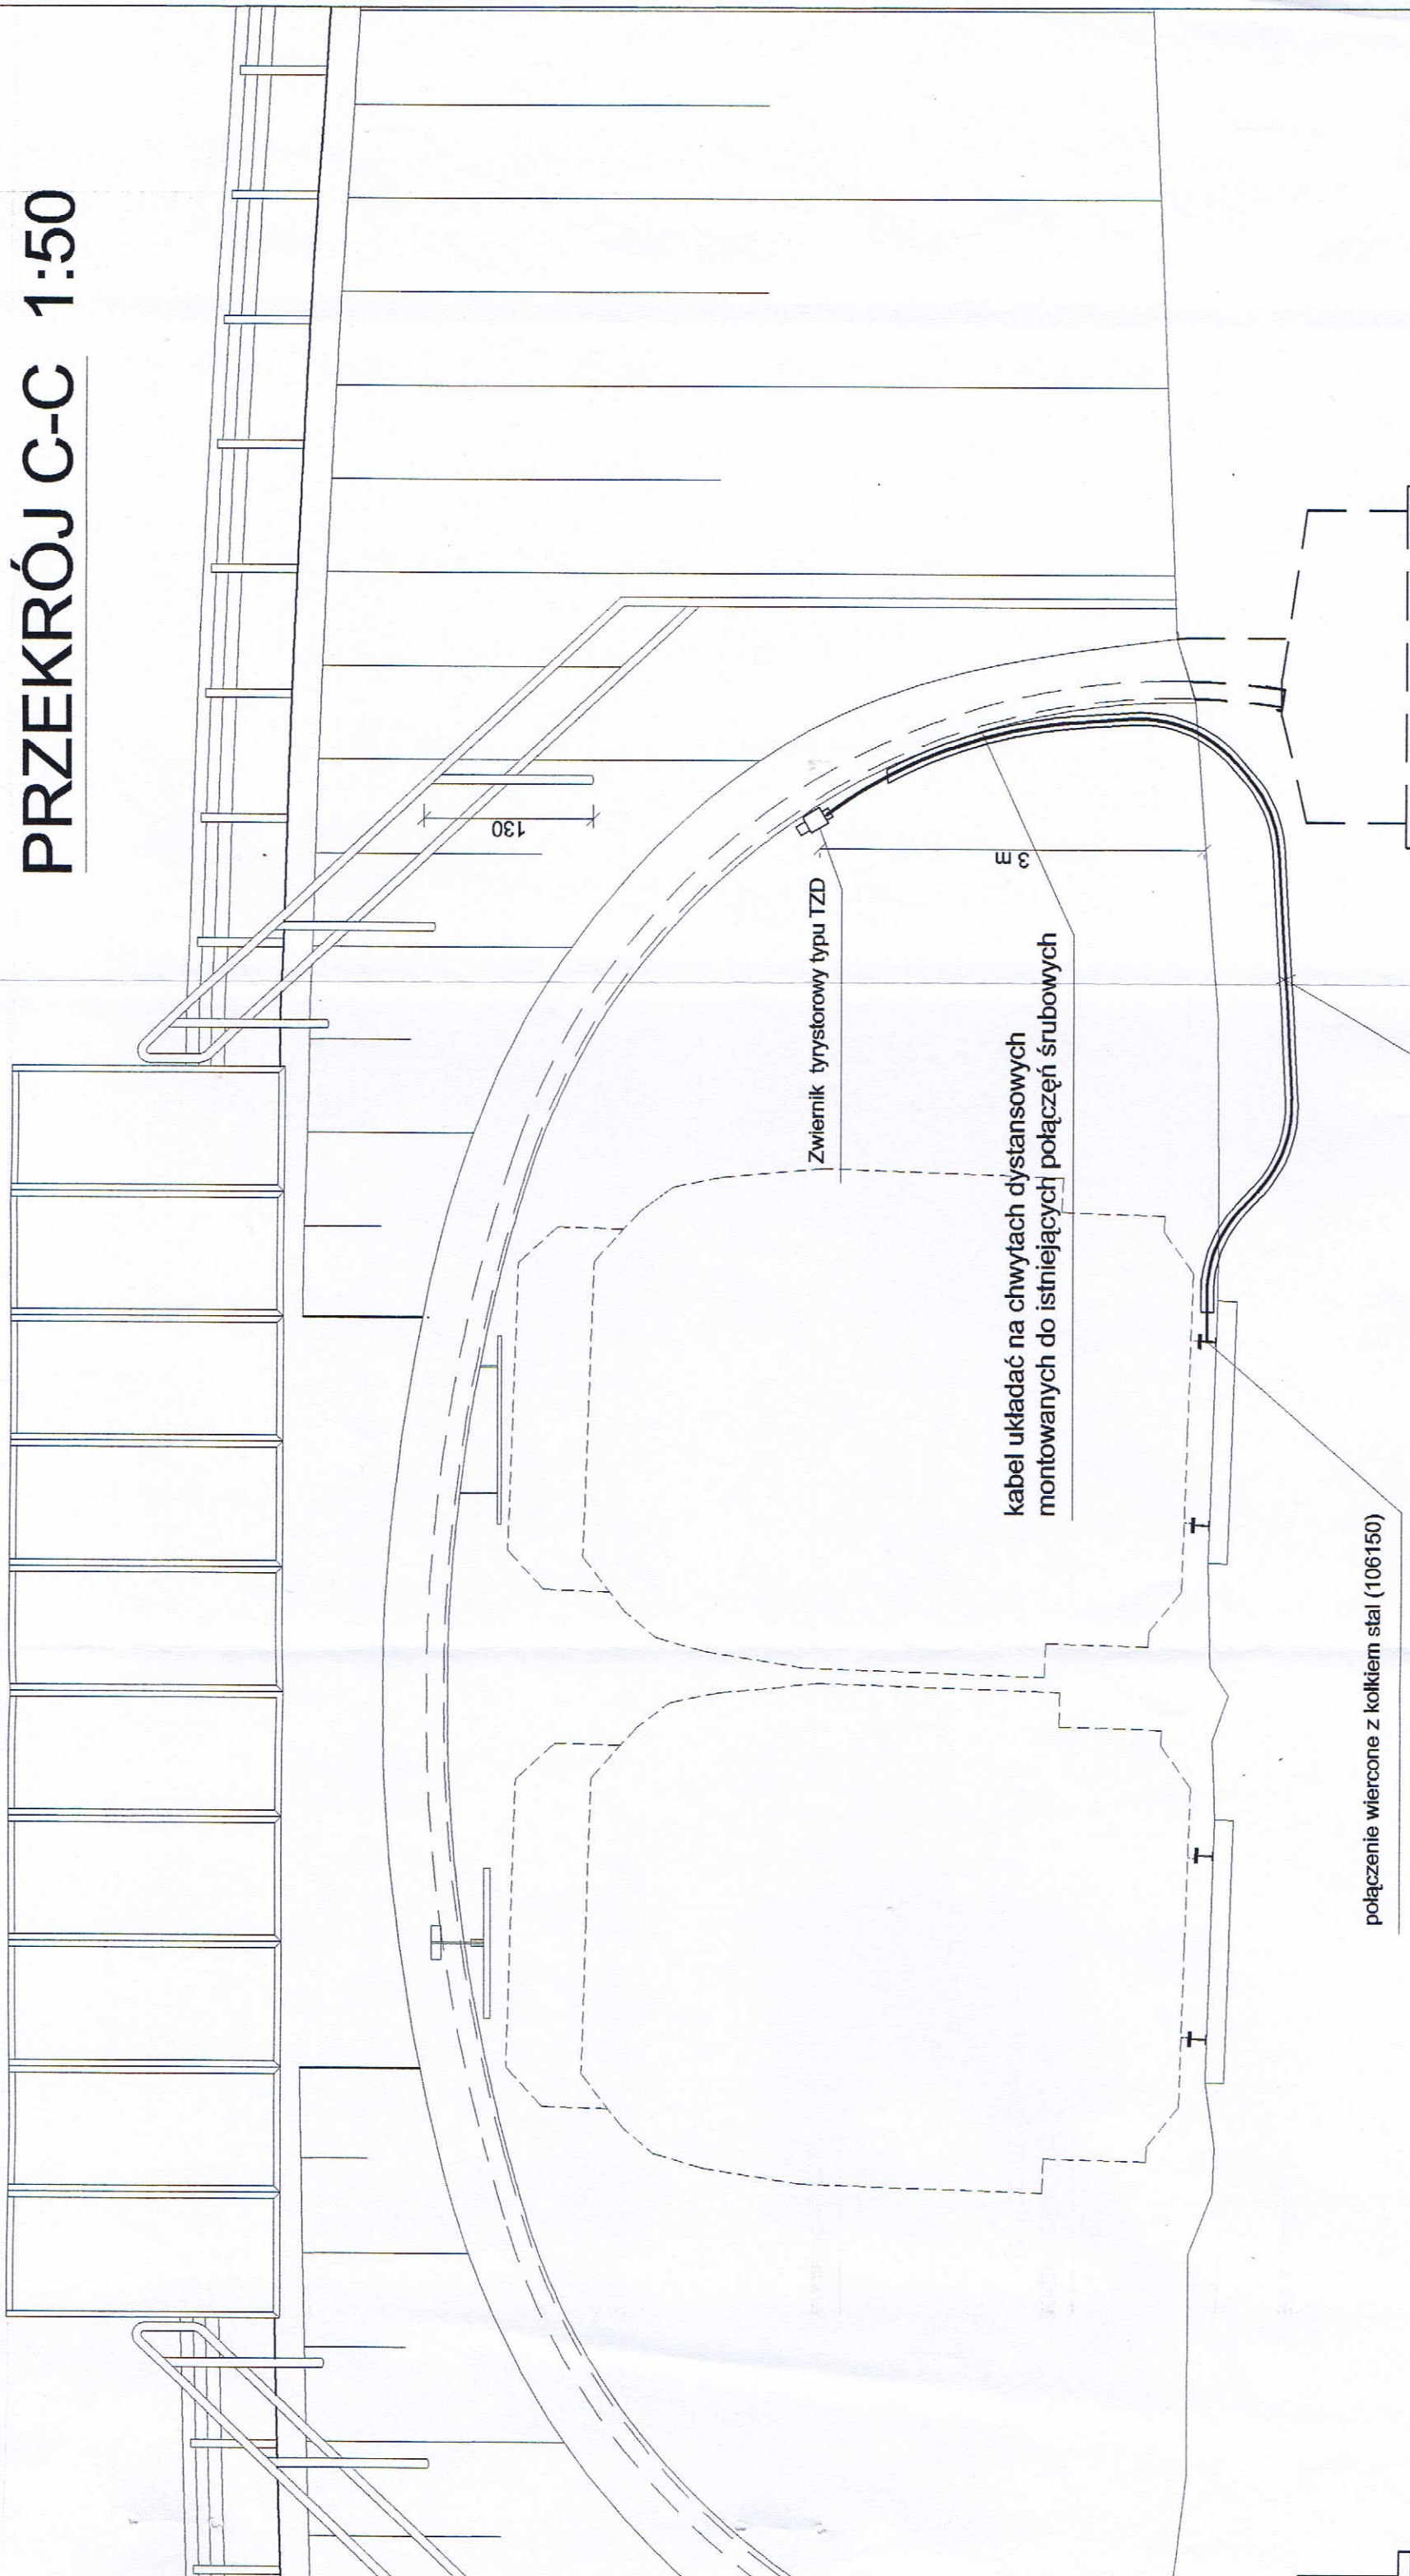

Zwornik tyristorowy typu TZD

kabel układać na chwytach dystansowych
montowanych do istniejących połączeń śrubowych

połączenie wiercone z kolkiem stal (106150)

Przewód ALYd 1x120 mm² w osłonie VA 50 l= 8,5 m

BIURO PROJEKTÓW BUDOWNICTWA KOMUNALNEGO
- Wodociągi i Kanalizacja - Zarządzanie, Konsulting - Spółka z o.o. w Bydgoszczy



KONSTR.	PB/PW	Bd 4291
Branża	Stadium	Nr Zlecenia
Autor projektu	inż. Dariusz Chybicki GP-KZ-7342/33/04	inż. Dariusz Chybicki GP-KZ-7342/33/04
Sprawdził	mgr inż. Klaudiusz Zakrzewski KUP/11/POE/03	mgr inż. Klaudiusz Zakrzewski KUP/11/POE/03
01.2007	1:50	1

Objekt
Przebudowa wiaduktu nad dwutorową
linią kolejową nr 018 Kutno - Pila

100911 C Dybowo - Jarki km 1
+ 200 w m. Cierpice.

Przedmiot opracowania

WIADUKTU-TUNELU

PRZEKRÓJ C-C