




A - A

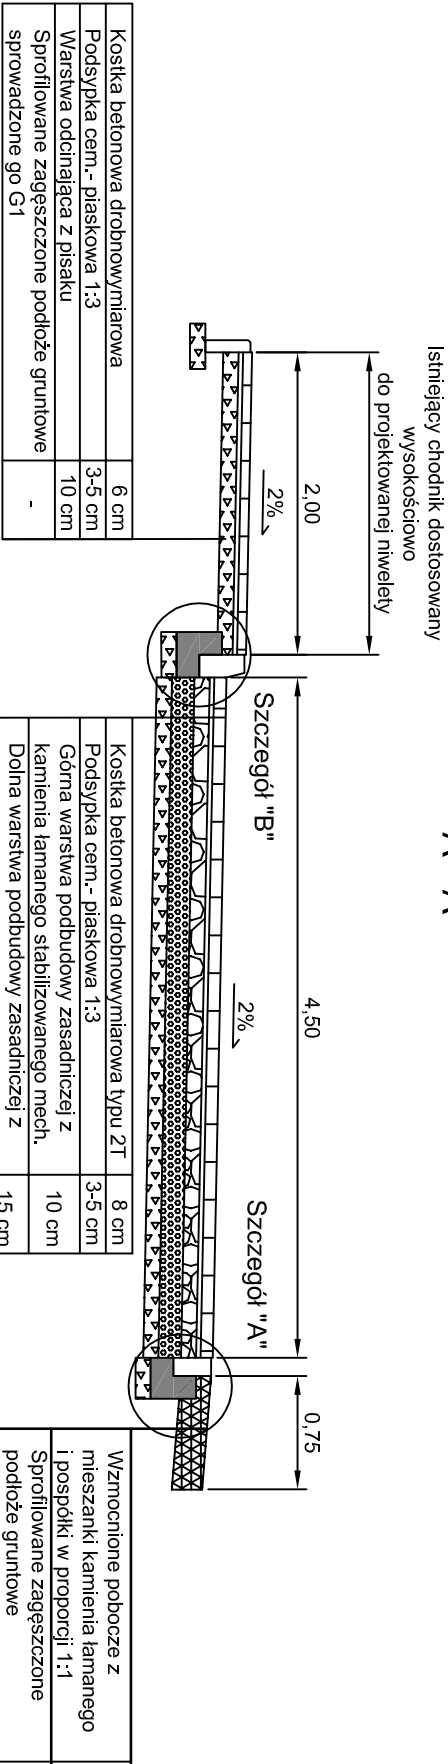


Szczegół "A"
skala 1:25

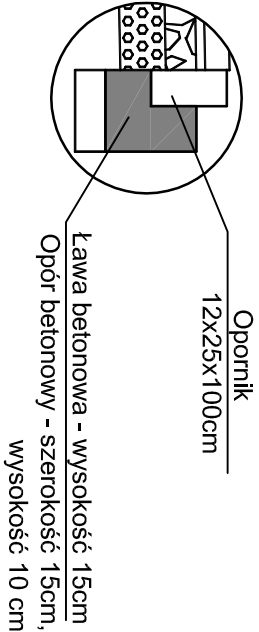


Szczegół "B"
skala 1:25

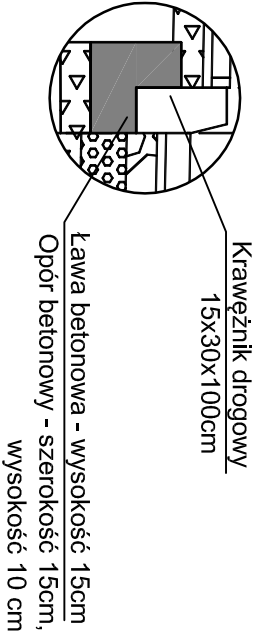


Szczegół "C"
skala 1:25

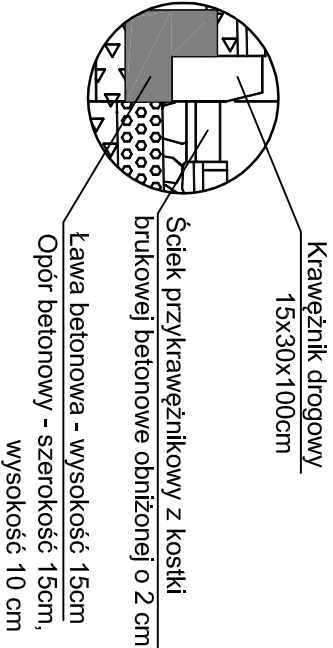

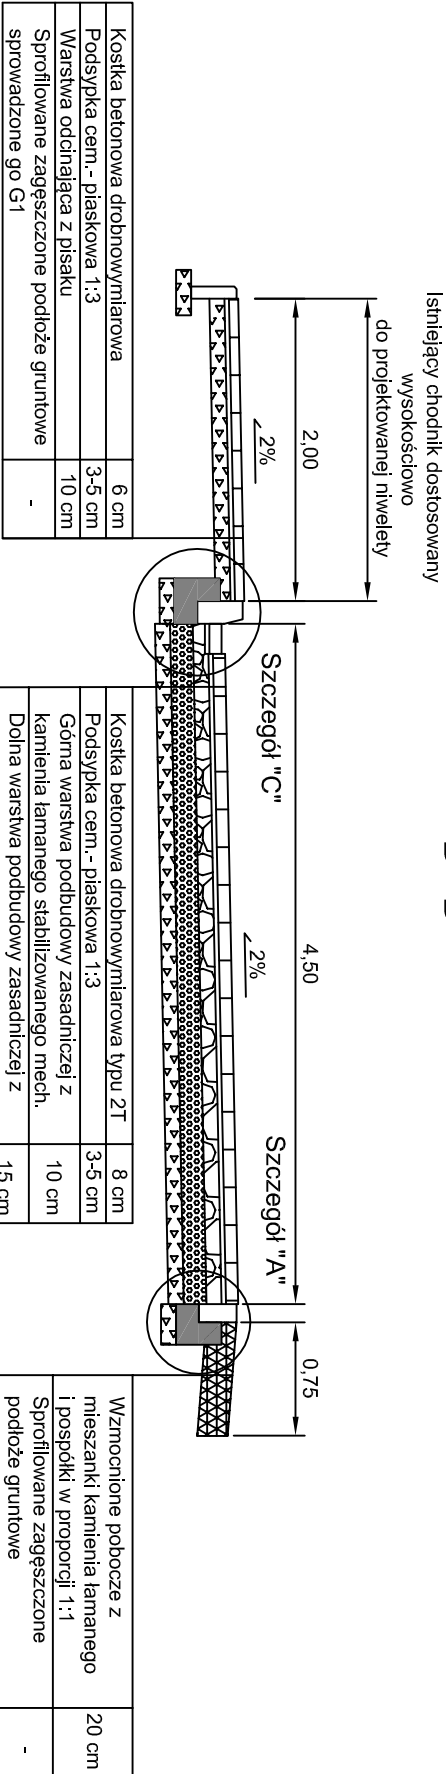

B - B

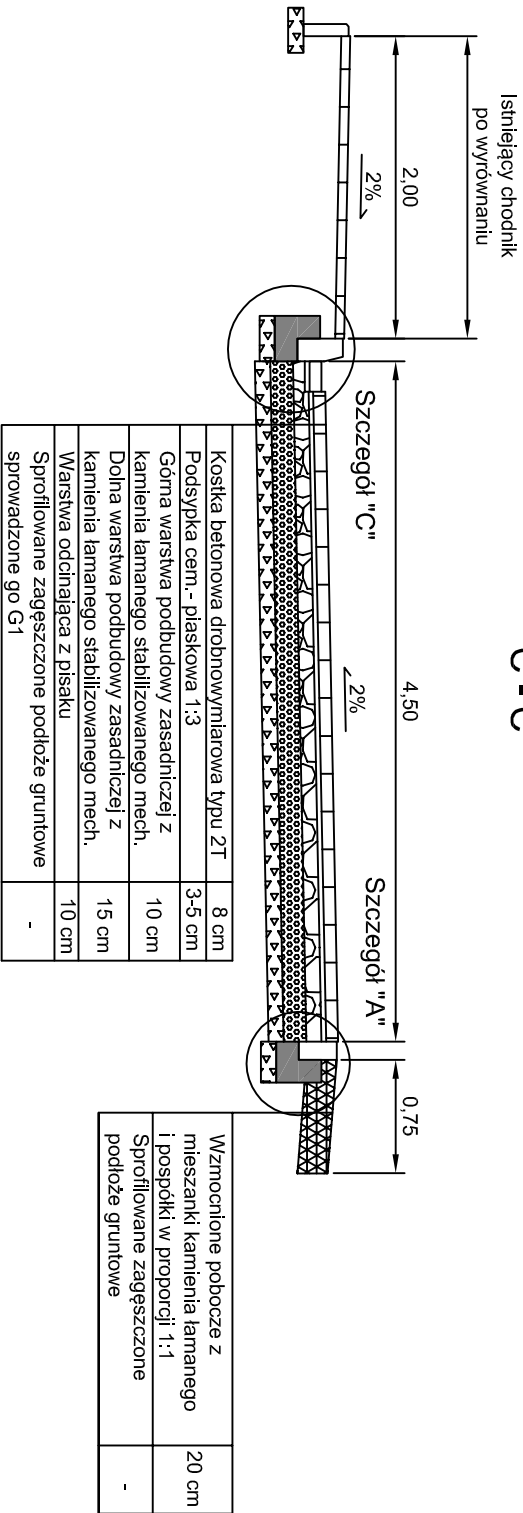

C - C



Nazwa inwestycji:	Przebudowa dróg gminy ul. Olszynowej i ul. Bukowej w Małej Nieszawce		
Lokalizacja:	Województwo kujawsko-pomorskie, powiat toruński, gmina Wielka Nieszawka, miejscowość Mała Nieszawka		
Inwestor:	 Gmina Wielka Nieszawka		
Stadium dokumentacji:	Projekt budowlano-wykonawczy		
Nazwa arkusza:	Przekrój konstrukcyjny		
Biuro projektowe:	 <div>Usługi Drogowe Sergiusz Makowski ul. Kałiska 87a 87-800 Włocławek kor.: ul. Kałiska 83/63 87-800 Włocławek tel. 785 46 12 73 e-mail: uslugi.drogowe@gmail.com www.facebook.com/uslugi.drogowe</div>		
Projektant:	mgr inż. Sergiusz Makowski	Podpis:	
Brzoza:	DROGOWA	Skala:	1:50
		Data:	6.02.2014 r.
		Nr arkusza:	5.1