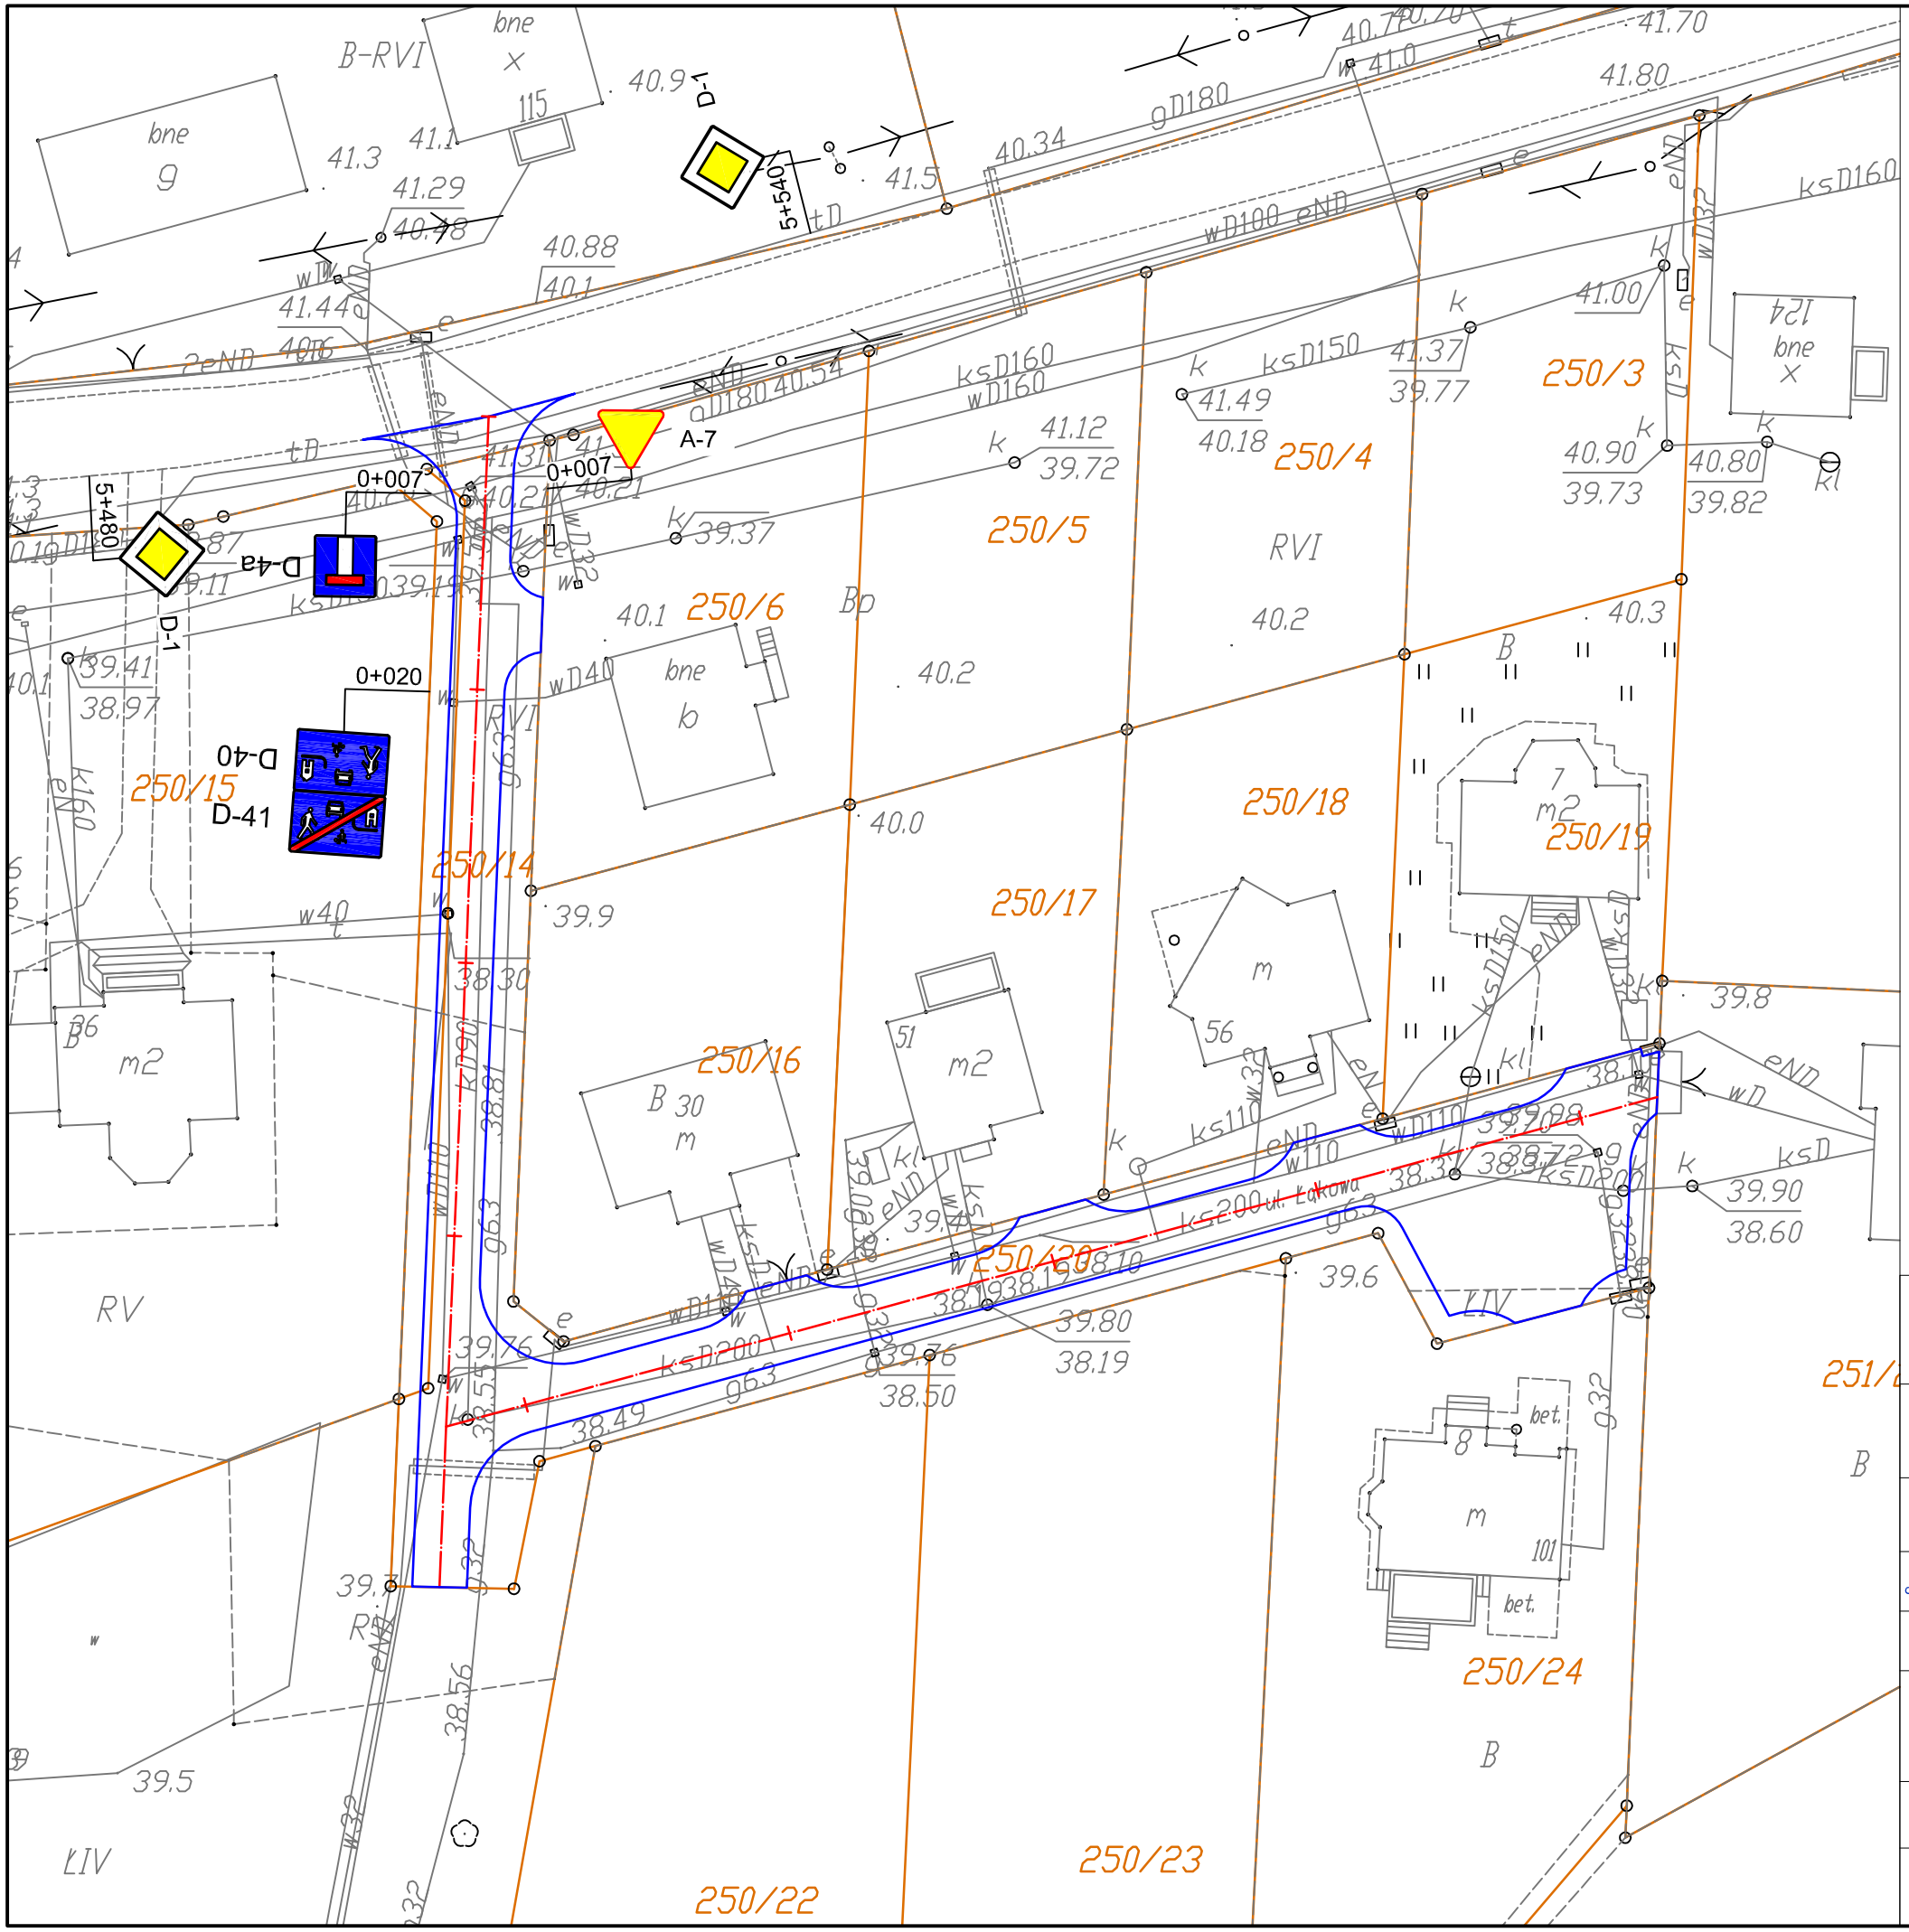

Nazwa inwestycji:	Przebudowa drogi gminnej ul. Łąkowej w Małej Nieszawce
Lokalizacja:	Województwo kujawsko-pomorskie, powiat toruńskie, gmina Wielka Nieszawka, miejscowość Mała Nieszawka
Inwestor:	Gmina Wielka Nieszawka
Stadium dokumentacji:	Projekt budowalno-wykonawczy
Nazwa arkusza:	Projekt stałej organizacji ruchu drogowego
Biuro projektowe:	Usługi Drogowe Usługi Drogowe Sergiusz Makowski ul. Kaliska 87a 87-800 Włocławek kor.: ul. Kaliska 83/63 87-800 Włocławek tel. 785 46 12 73 e-mail.: uslugi.drogowe@gmail.com www.facebook.com/uslugi.drogowe
Projekant:	mgr inż. Sergiusz Makowski uprawnienia budowlane nr KUP/0134/PWOD/12 do projektowania i kierowania robotami budowlanymi bez ograniczeń w specjalności drogowej
Podpis:	

Branża:	Skala:	Data:	Nr arkusza:
DROGOWA	1:500	6.02.2014 r.	6