Województwo: kujawsko-pomorskie
Powiat: toruński
Jednostka ewidencyjna: Wielka Nieszawka 041508_2
Obręb: Mała Nieszawka 0003

Mała Nieszawka
500
18.03.2014

MAPA DO CELÓW PROJEKTOWYCH

SKALA 1:500

Układ wsp. płaskich:2000 strefa 6 (18°), układ odn.:Kronsztadt 86

obr. Mała Nieszawka 0003: dz. 381/5
Sekcje mapy: 6.190.25.13.1.1; 6.190.25.08.3.3
GOD: 6640-977/2014

Mapa do celów projektowych została wykonana bez ustalenia obciążeń służebnościami gruntowymi.

ZAKŁAD USŁUG GEODEZYJNYCH
Wiesław Rutkowski
87-100 Toruń, ul. Szafranowa 15
tel. (056) 654-63-68, kom. 0-602-661-191
NIP 956-103-91-22

GEODETA UPRAWNIONY
mgr inż. Rutkowski Wiesław
87-100 TORUŃ, ul. Szafranowa 15
Zaświadczenie MGPiB 11367
tel. (056) 654-63-68, kom.0602661191

Poświadcza się, że niniejszy dokument został opracowany w wyniku prac geodezyjnych i kartograficznych, których rezultaty zawiera, oprócz tego technicznego wpisany do ewidencji materiałów państwowego zasobu geodezyjnego i kartograficznego

Organ prowadzący państwowy zasób geodezyjny i kartograficzny	STAROSTA TORUŃSKI
Identyfikator zbioru danych materiału zasobu - obszaru, klasy, rodzaju	P.0416.20 14.883
Data wpisania materiału państwowego zasobu geodezyjnego i kartograficznego do ewidencji materiałów zasobu	18.03.2014
Imię, nazwisko i podpis osoby reprezentującej organ	

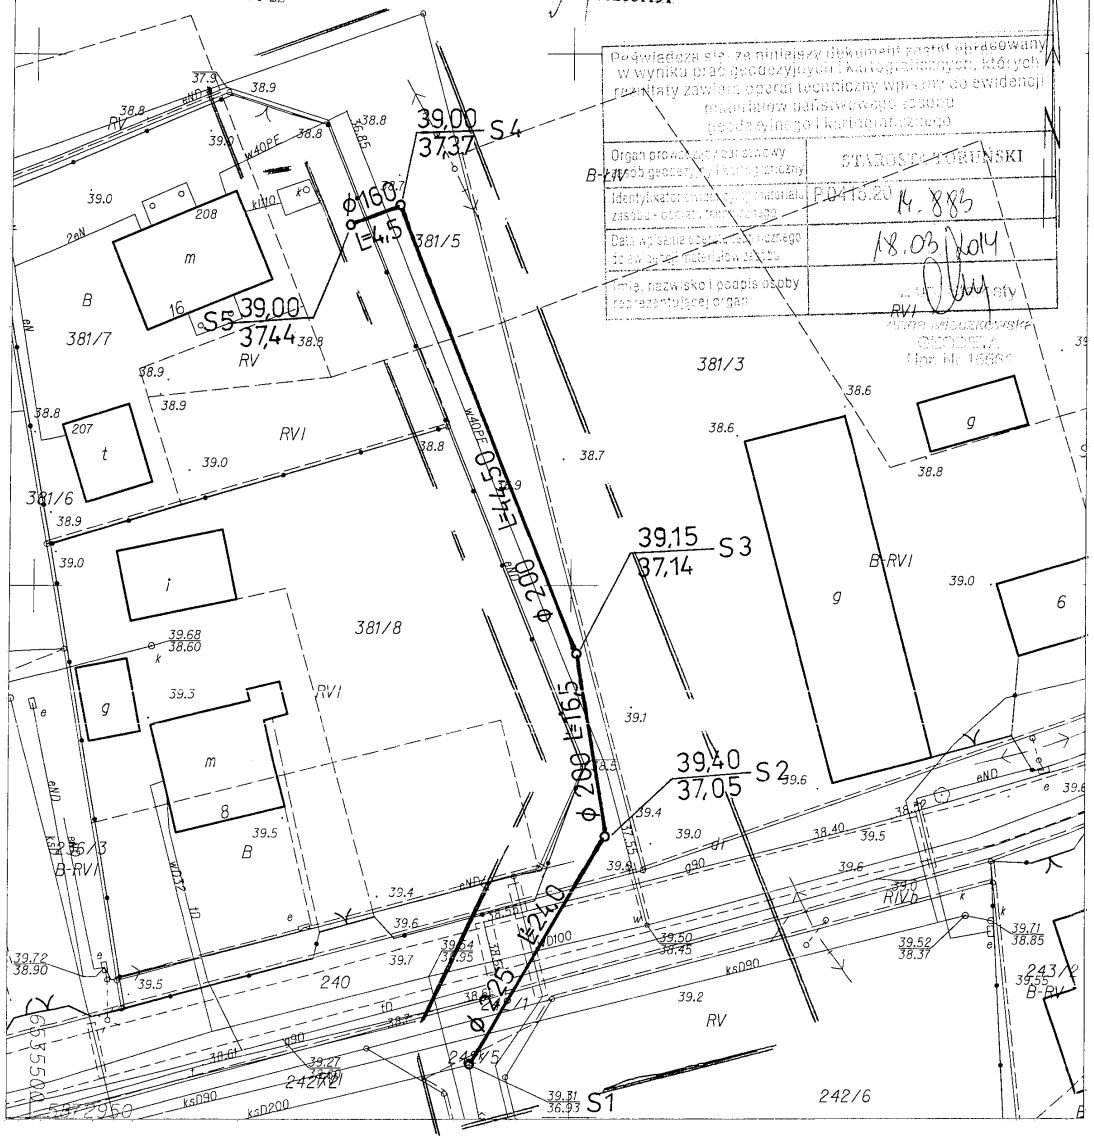

Projekt zagospodarowania terenu

1. Kanalizacja sanitarna
2. Odgałęzienie kanalizacji sanitarnej

Legenda:

S

proj. kanalizacja sanitarna dn. 200mm, odgałęzienie kanalizacji sanitarnej dn. 160mm

istn. kanał sanitarny dn. 200mm

Projektowanie i Nadzory Wod-Kan mgr inż. Jan Kretkowski ul. Miodowa 3, Mała Nieszawka, 87-103 Toruń			
Obiekt: Budowa kanalizacji sanitarnej wraz z odgałęzieniem kanalizacji sanitarnej dla potrzeb posesji zlokalizowanej w m. Mała Nieszawka (dz. nr 381/7) gm. Wielka Nieszawka.			
Nazwa rys.	Projekt zagospodarowania terenu		
Inwestor:	Gmina Wielka Nieszawka ul. Toruńska 12 87-165 Cierpice		
Projektant:	mgr inż. Jan Kretkowski	upr. UAN-VI/8346/11/TO/88 w spec. instalacyjno – inżynieryjnej	
Sprawdzający:	mgr inż. Bartosz Kretkowski	upr. KUP/0050/POOS/05 w spec. instalacyjnej	
Data: 04.2014r		Skala 1:500	Rys. nr 1