


PROFIL SIECI WODOCIĄGOWEJ W1-W2Hp

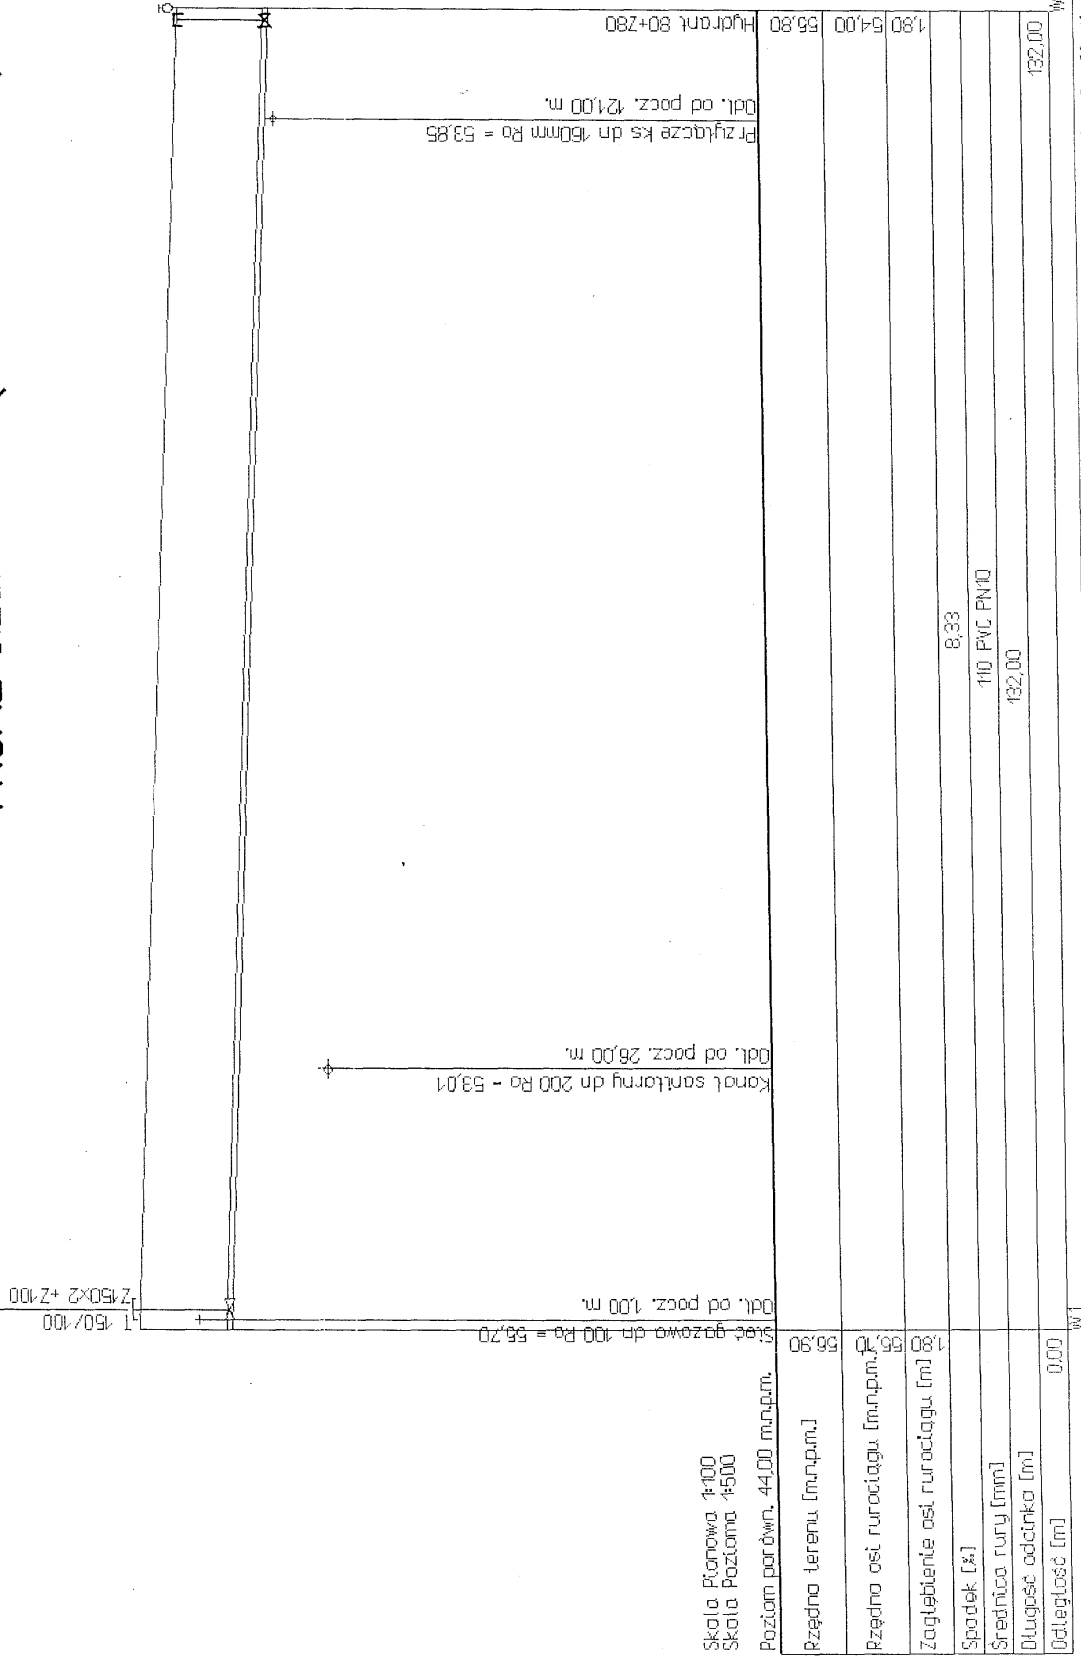

Projektowanie i Nadzory Wod-Kan mgr inż. Jan Kretkowski ul. Miodowa 3, Mała Nieszawka, 87-103 Toruń	
Obiekt: Budowa sieci wodociągowej w m. Cierpice (dz. nr 62/17, 61/8, 2064/14) gm. Wielka Nieszawka.	
Nazwa rys.	Profil sieci wodociągowej W1-W2 Hp
Inwestor:	Gmina Wielka Nieszawka ul. Toruńska 12, 87-165 Cierpice
Projektant:	mgr inż. Jan Kretkowski
Sprawdzający:	mgr inż. Bartosz Kretkowski
Data: 05.2014r	Skala
	upr. UAN-VI/8346/11/TO/88 w spec. instalacyjno-inżynierskiej
	upr. KUP/0050/POOS/05 w spec. instalacyjnej
	Rys. nr 2