



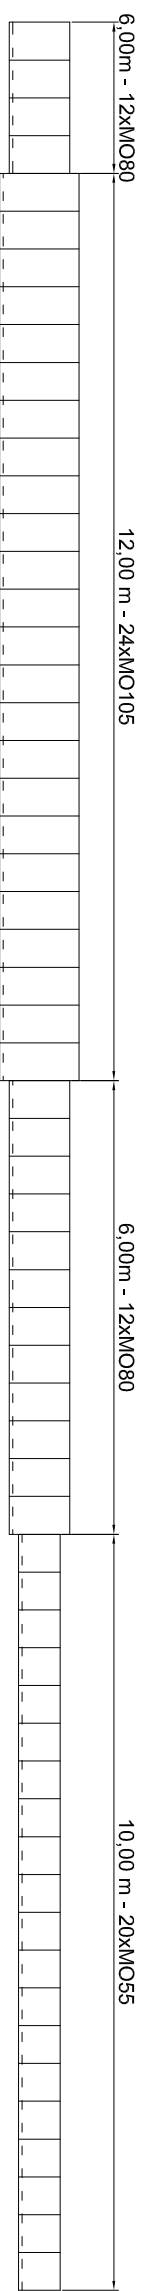

Widok z przodu na murek oporowy



Uwaga:
Należy zastosować prefabrykowane elementy żelbetowe o niegorszych parametrach niż Baumat MO55, MO800 i MO1050

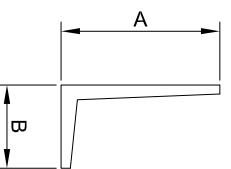

	MO55	MO80	MO105
A [mm]	550	800	1050
B [mm]	300	425	550

Nazwa inwestycji:	Budowa drogi gminnej nr 100996C ul. Pogodnej w Wielkiej Nieszawce		
Lokalizacja:	Województwo kujawsko-pomorskie, powiat toruński, gmina Wielka Nieszawka, miejscowość Wielka Nieszawka		
Inwestor:	 Gmina Wielka Nieszawka		
Stadium dokumentacji:	Projekt budowlano - wykonawczy		
Nazwa arkusza:	Murek oporowy		
Biurowo projektowe:	 Usługi Drogowe Sergiusz Makowski ul. Kałajska 87a 87-800 Włocławek kor.: ul. Kałajska 83/63 87-800 Włocławek tel. 785 46 12 73 e-mail: uslugi.drogowe@gmail.com www.facebook.com/Uslugi.drogowe		
Projektant:	mgr inż. Sergiusz Makowski		Podpis:
Brzoza:	DROGOWA	Skala:	1:100
		Data:	25.03.2014 r.
		Nr arkusza:	8

Kierownictwo robót budowlanych bez ograniczeń w specjalności drogowej