Województwo: kujawsko-pomorskie
Powiat: toruński
Jednostka ewidencyjna: Wielka Nieszawka 041508_2
Obręb: Cierpice 0002

MAPA DO CELÓW PROJEKTOWYCH
SKALA 1:1000

2013 -10- 04
obr. Cierpice 0002 dz. 2270
KERG: 2585/2013
Ark. A

ZAKŁAD USŁUG GEODEZYJNYCH
Wiesław Rutkowski
87-100 Toruń, ul. Szafranowa 15
tel. (056) 654-63-68, kom. 0-602-661-191
NIP 956-103-91-22

Projekt zagospodarowania terenu

1. Sieć wodociągowa

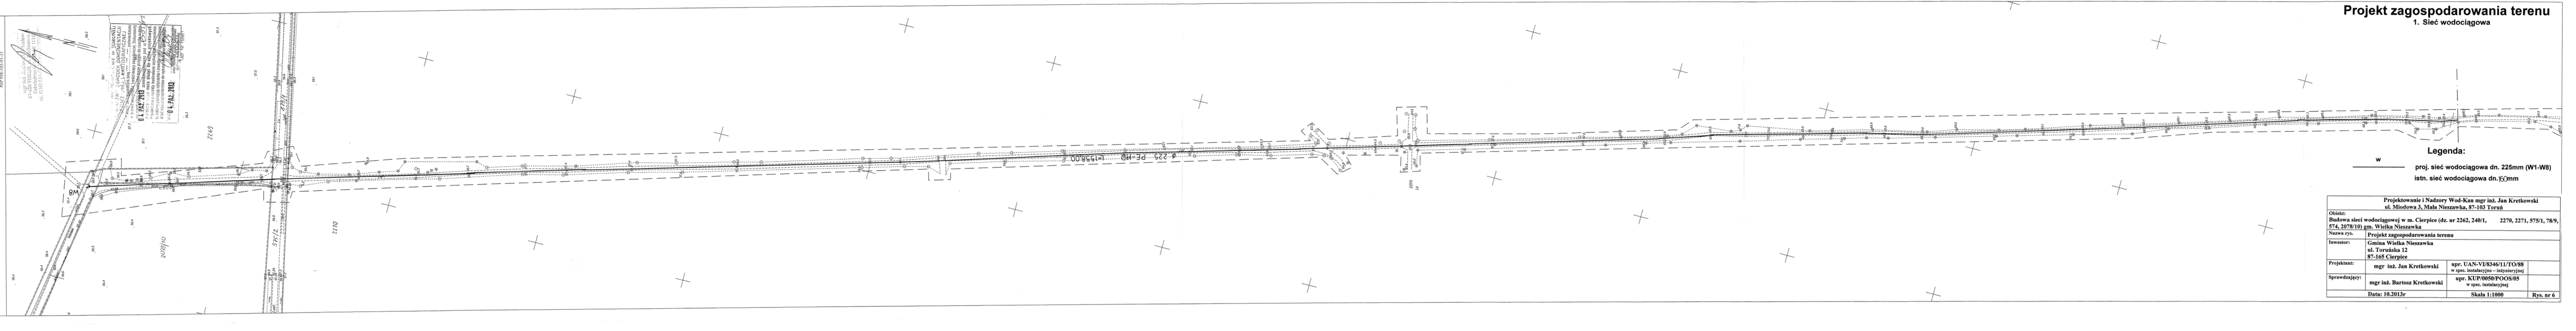

POWIATOWY OŚRODEK DOKUMENTACJI GEODEZYJNEJ I KARTOGRAFICZNEJ W TORUNIU
04 PAŹ 2013
2269
2270
2078/10
575/1
Sosnowa
W8
φ 225 PE-HD L=1559,00

Legenda:

w	proj. sieć wodociągowa dn. 225mm (W1-W8)
	istn. sieć wodociągowa dn.160mm

Projektowanie i Nadzory Wod-Kan mgr inż. Jan Kretkowski ul. Miodowa 3, Mała Nieszawka, 87-103 Toruń		
Obiekt: Budowa sieci wodociągowej w m. Cierpice (dz. nr 2262, 240/1, 2270, 2271, 575/1, 78/9, 574, 2078/10) gm. Wielka Nieszawka		
Nazwa rys.	Projekt zagospodarowania terenu	
Inwestor:	Gmina Wielka Nieszawka ul. Toruńska 12 87-165 Cierpice	
Projektant:	mgr inż. Jan Kretkowski	upr. UAN-VI/8346/11/TO/88 w spec. instalacyjno – inżynieryjnej
Sprawdzający:	mgr inż. Bartosz Kretkowski	upr. KUP/0050/POOS/05 w spec. instalacyjnej
	Data: 10.2013r	Skala 1:1000	Rys. nr 6