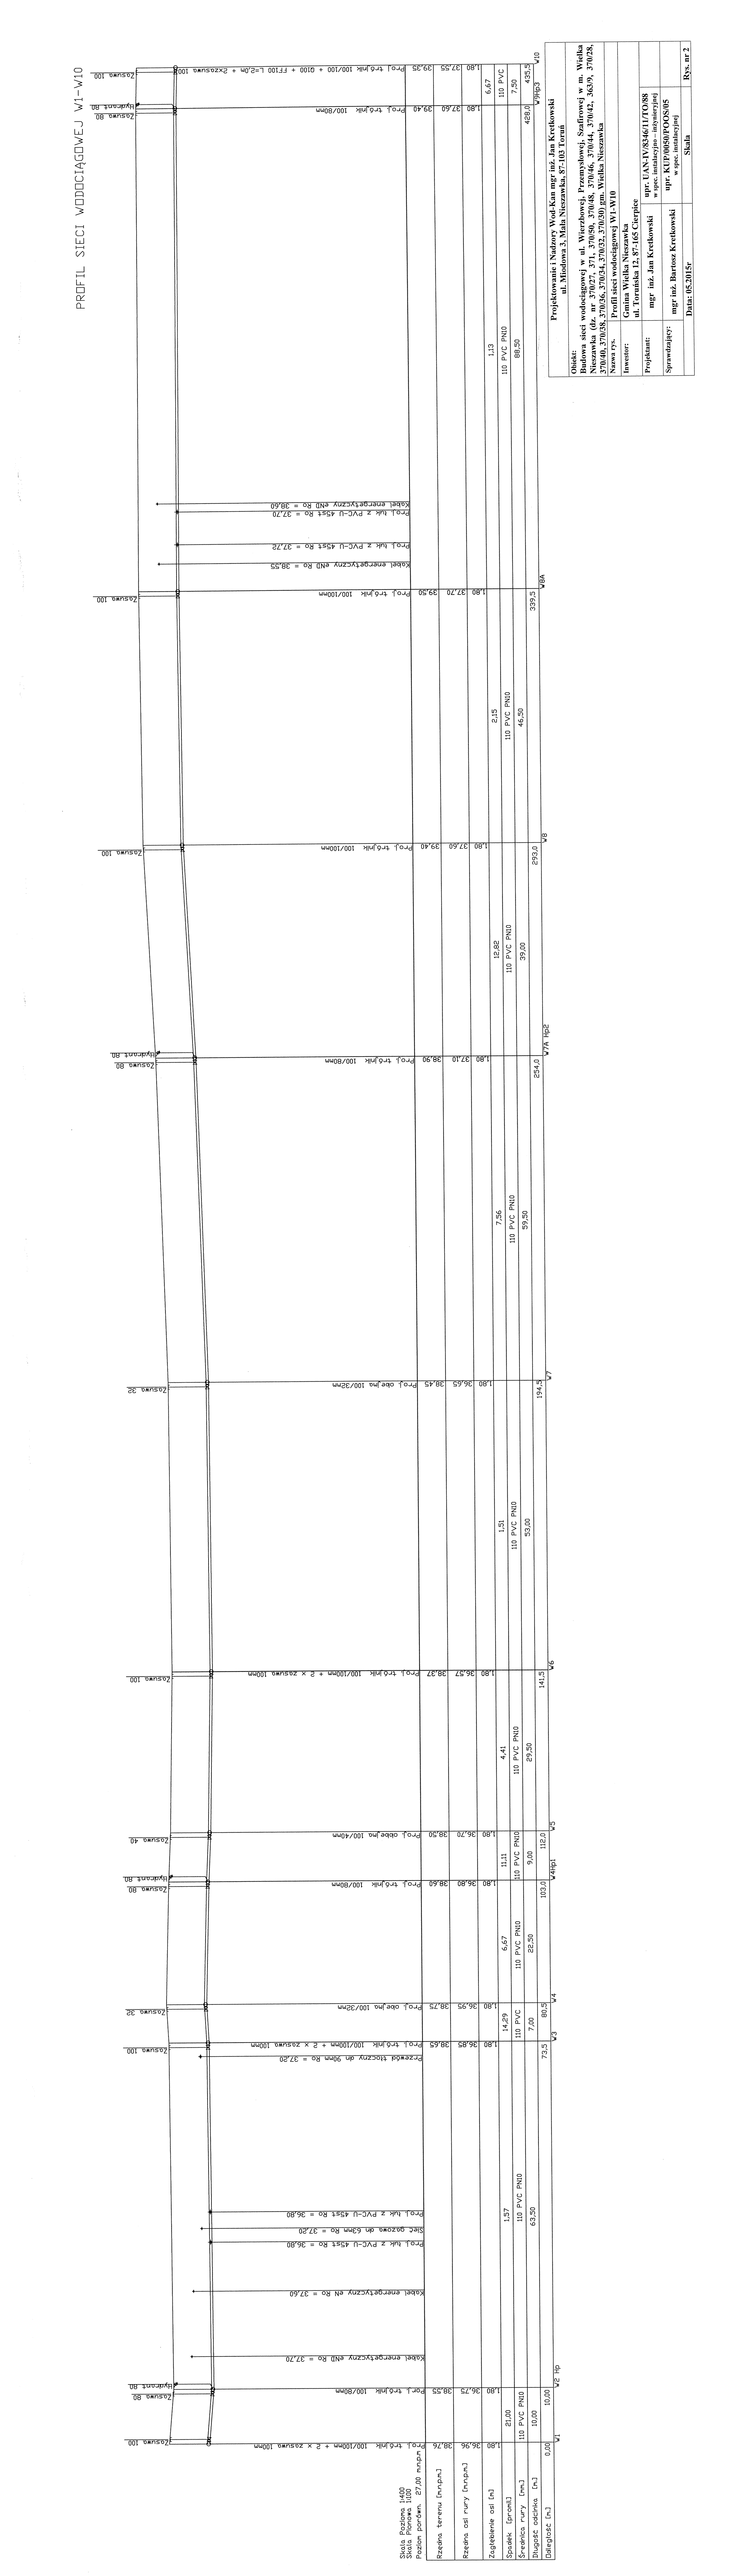

Projektowanie i Nadzory Wod-Kan mgr inż. Jan Krefkowski ul. Modlowa 3, Małe Nieszawki, 87-165 Toruń	
Obiekt: Budowa sieci wodociągowej w ul. Wierzbowej, Przemysłowej, Szafirowej w m. Wielka Nieszawka (dz. nr. 370/27, 371, 370/50, 370/48, 370/46, 370/44, 370/42, 365/9, 370/28, 370/45, 370/38, 370/36, 370/34, 370/32, 370/30) w m. Wielka Nieszawka Nazwa rys.: Profil sieci wodociągowej W1-W10	
Inwestor: Gmina Wielka Nieszawka ul. Toruńska 12, 87-165 Cierpice	
Projektant: mgr inż. Jan Krefkowski	upr. UAN-WAM/0346/PWOK/08 www.inz-nadzory.pl tel. 606 470 470
Sprawdzający: mgr inż. Bartosz Krefkowski	upr. KUP/0058/POOS/05 w spec. instalacyjnej
Data: 05.2015r	Skala Rys. nr 2