


SCHEMAT WĘZŁÓW MONTAŻOWYCH

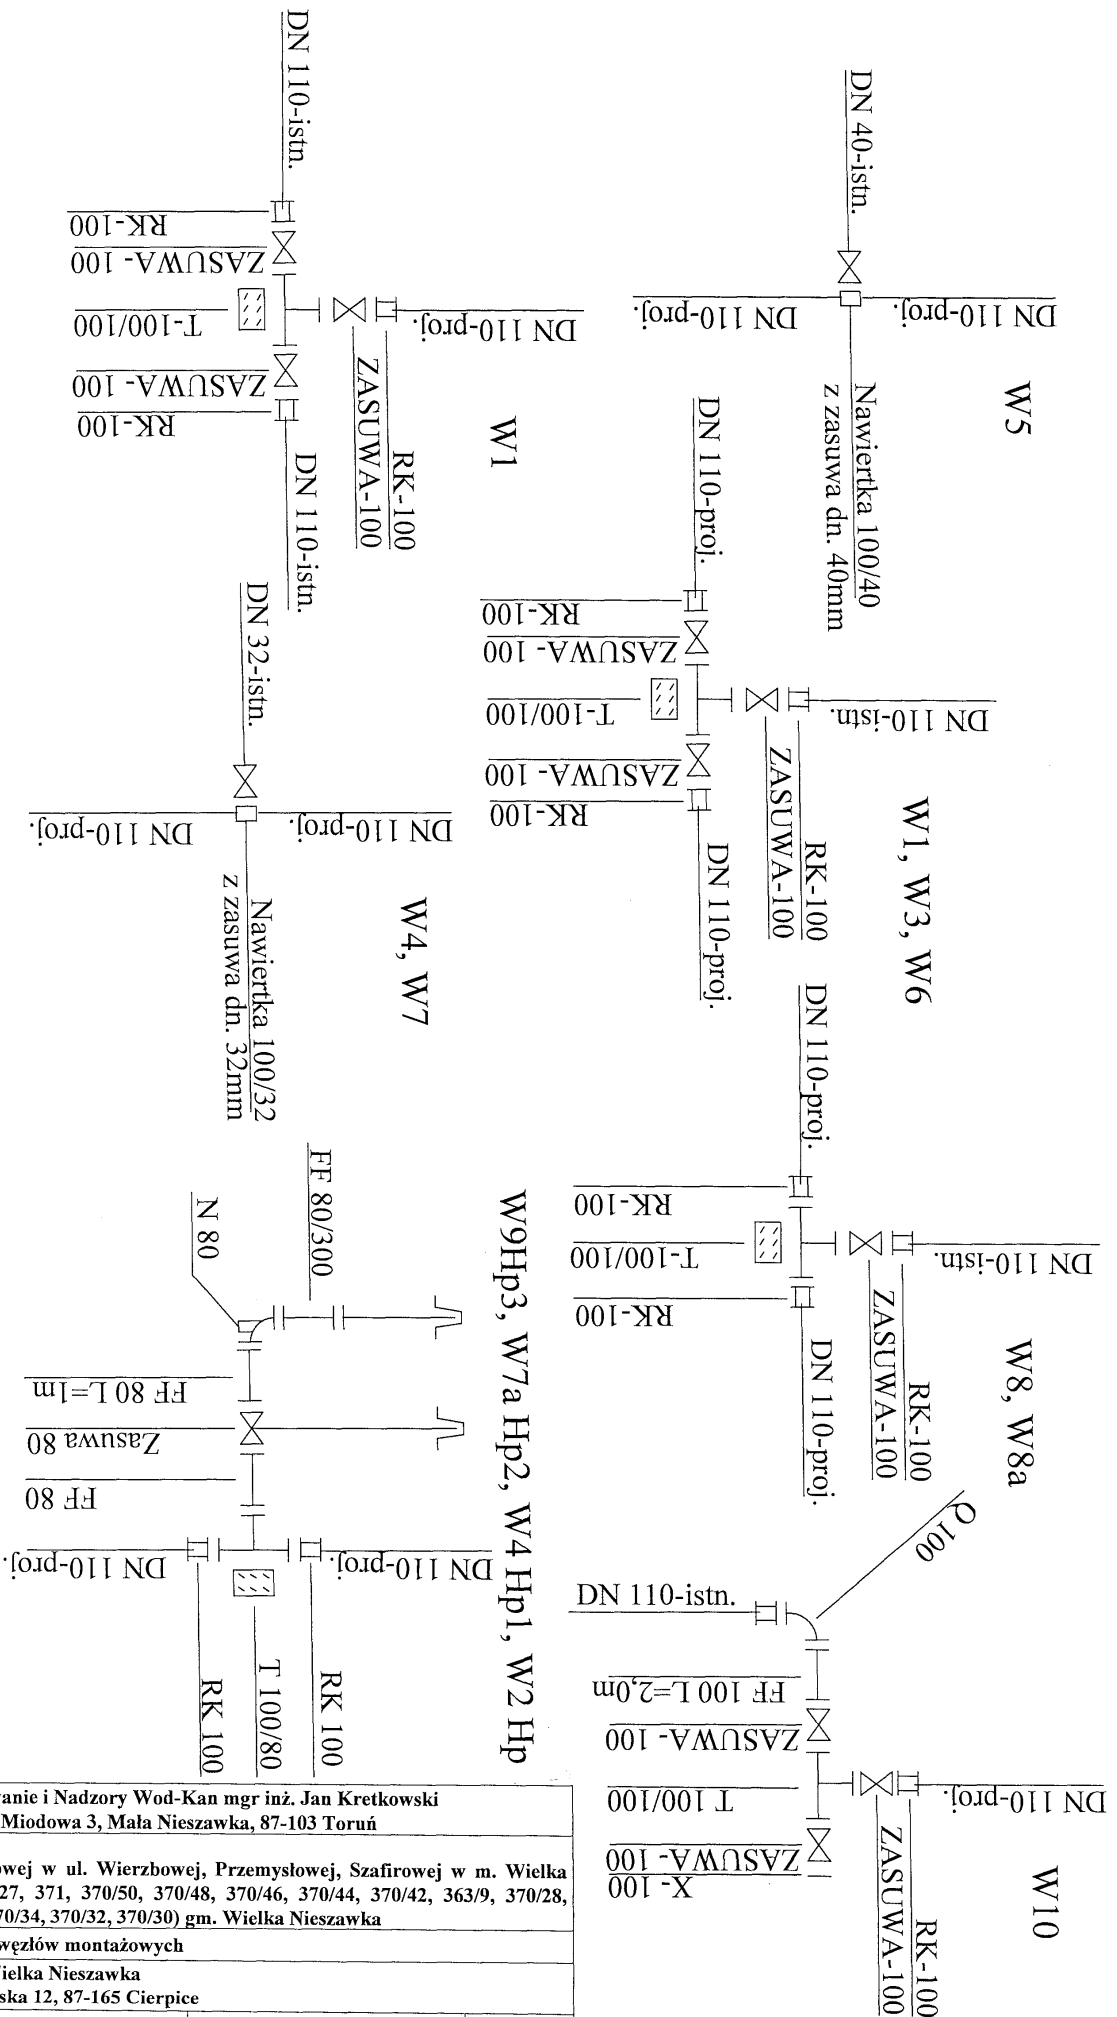

Projektowanie i Nadzory Wod-Kan mgr inż. Jan Kretkowski ul. Miodowa 3, Mała Nieszawka, 87-103 Toruń		
Obiekt: Budowa sieci wodociągowej w ul. Wierzbowej, Przemysłowej, Szafirowej w m. Wielka Nieszawka (dz. nr 370/27, 371, 370/50, 370/48, 370/46, 370/44, 370/42, 363/9, 370/28, 370/40, 370/38, 370/36, 370/34, 370/32, 370/30) gm. Wielka Nieszawka		
Nazwa rys.	Schemat węzłów montażowych	
Inwestor:	Gmina Wielka Nieszawka ul. Toruńska 12, 87-165 Cierpice	
Projektant:	mgr inż. Jan Kretkowski	upr. UAN-IV/8346/11/TO/88 w spec. instalacyjno – inżynierskiej
Sprawdzający:	mgr inż. Bartosz Kretkowski	upr. KUP/0050/POOS/05 w spec. instalacyjnej
Data: 05.2015r		Rys. nr 3