

Pigza, ul. Wojewódzka 13
87-152 Lubianka
tel. 566788664, 518669 824
WP 159-194-87-06 REGON 340914780

OWIĄZ: TORUŃSKI
Jednostka ewidencyjna: Wielka Nieszawka 041508_2
Obręb: Cierpice 0002
Działka: 135/5

MAPA DO CELÓW PROJEKTOWYCH

SKALA 1:500


Układ wsp. płaskich: 2000 strefa 6 (18°), układ odn.: Kronsztadt 86

Zgłoszenie: 6640.2927.2015

Mapę sporządzono na podstawie pomiaru z dnia 30.07.2015
służebności gruntowych nie ustalano

PIOTR BYGIELSKI
upr. 15571

GEODETA
inż. Łukasz Czupich
Pigza, ul. Wojewódzka 13
87-152 Lubianka
tel. 566788664, 518669 824

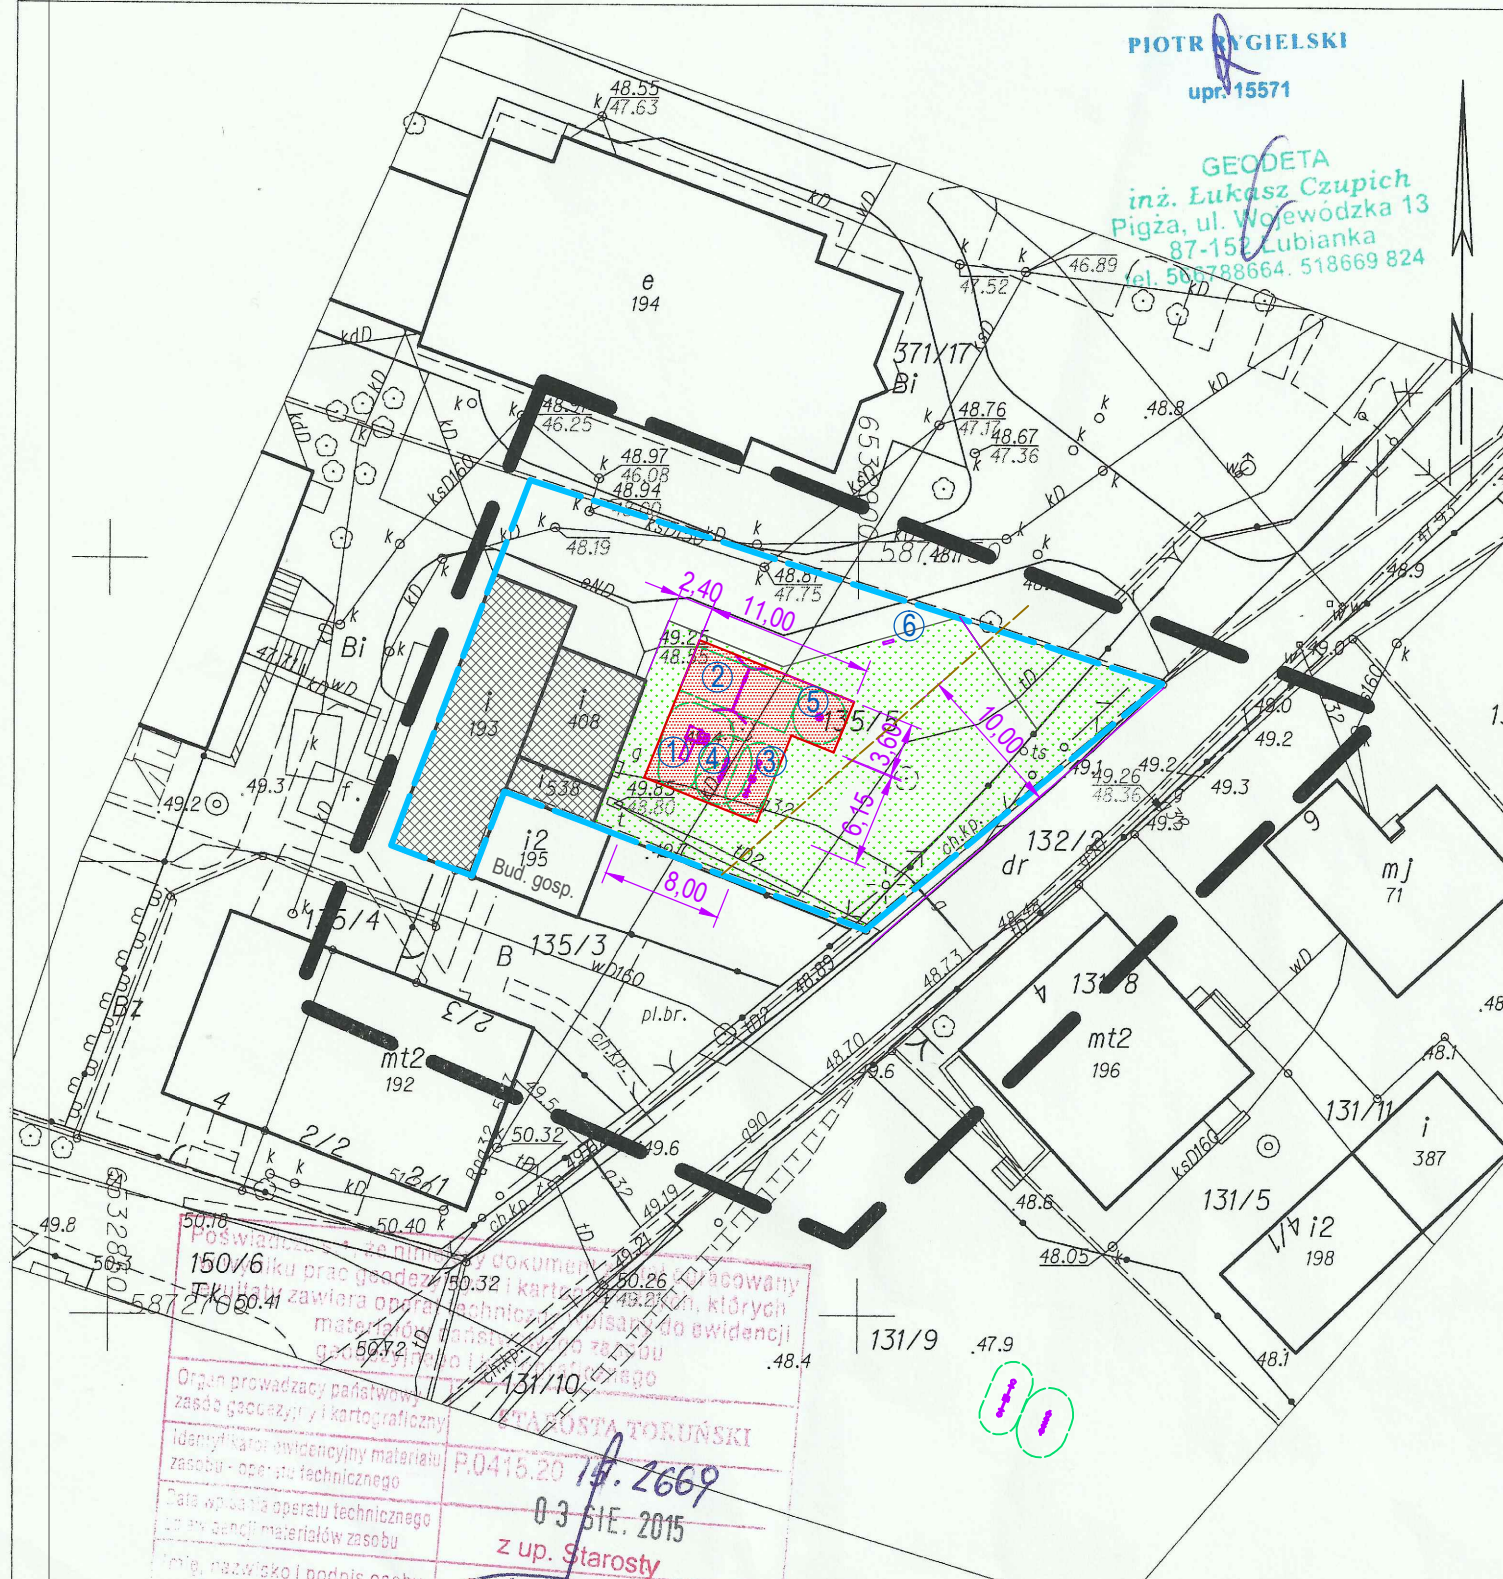

PLAN SYTUACYJNY

Cierpice ul. Szkolna 9

87-165 CIERPICE; Dz. nr 135/5, obręb Cierpice 0002

Skala 1 : 500

OZNACZENIA

GRANICA OPRACOWANIA	
①	1. MINI WIEŻA (HIC - 90cm)
②	2. HUŚTAWKA PODWÓJNA (HIC - 128cm)
③	3. HUŚTAWKA WAGOWA (HIC - 99cm)
④	4. BUJAK KONIKI (HIC - 50cm)
⑤	5. KARUZELA PIONOWA (HIC - 29cm)
⑥	6. TABLICA INFORMACYJNA
	PROJEKTOWANA NAWIERZCHNIA BEZPIECZNA
	ISTNIEJĄCA NAWIERZCHNIA TRAWIASTA
	ISTNIEJĄCE OBIEKTY KUBATUROWE (kotłownia , siłownia)

PLAN SYTUACYJNY		ZAKŁAD PROJEKTOWO - BUDOWLANY " EMMA " ELŻBIETA PLUCIŃSKA Toruń ul. Przyjaciół 1a tel. (56) 648-91-57			
Inwestor adres	GMINA WIELKA NIESZAWKA Wielka Nieszawka ul. Toruńska 12 87-165 Cierpice	Funkcja	Imię i nazwisko	Nr upr. (specjalność)	Podpis
		Projektant	Elżbieta Plucińska	UA-IV/8346/86/TO/89 architektoniczna	
Stadium	Projekt na zgłoszenie				
Branża	Urbanistyka				
Obiekt adres	PLAC ZABAW Cierpice ul. Szkolna 9 Działka nr 135/5 Obręb Cierpice 0002				
		Data 08.2015r.	Skala 1 : 500	Rys. nr 1	