

Lukasz Czupich  
 Pigża, ul. Wojewódzka 13  
 87-152 Lubianka  
 tel. 566788664, 518669 824  
 NIP 55-194-87-06 REGON 340914780

Powiat: toruński  
 Jednostka ewidencyjna: Wielka Nieszawka 041508\_2  
 Obręb: Cierpice 0002  
 Działka: 135/5

MAPA DO CELÓW PROJEKTOWYCH

SKALA 1:500


Układ wsp. płaskich: 2000 strefa 6 (18'), układ odn.: Kronsztadt 86

Zgłoszenie: 6640.2927.2015

Mapę sporządzono na podstawie pomiaru z dnia 30.07.2015  
 służebności gruntowych nie ustalano

PIOTR WYGIELSKI  
 upr. 15571

GEODETA  
 inż. Lukasz Czupich  
 Pigża, ul. Wojewódzka 13  
 87-152 Lubianka  
 tel. 566788664, 518669 824

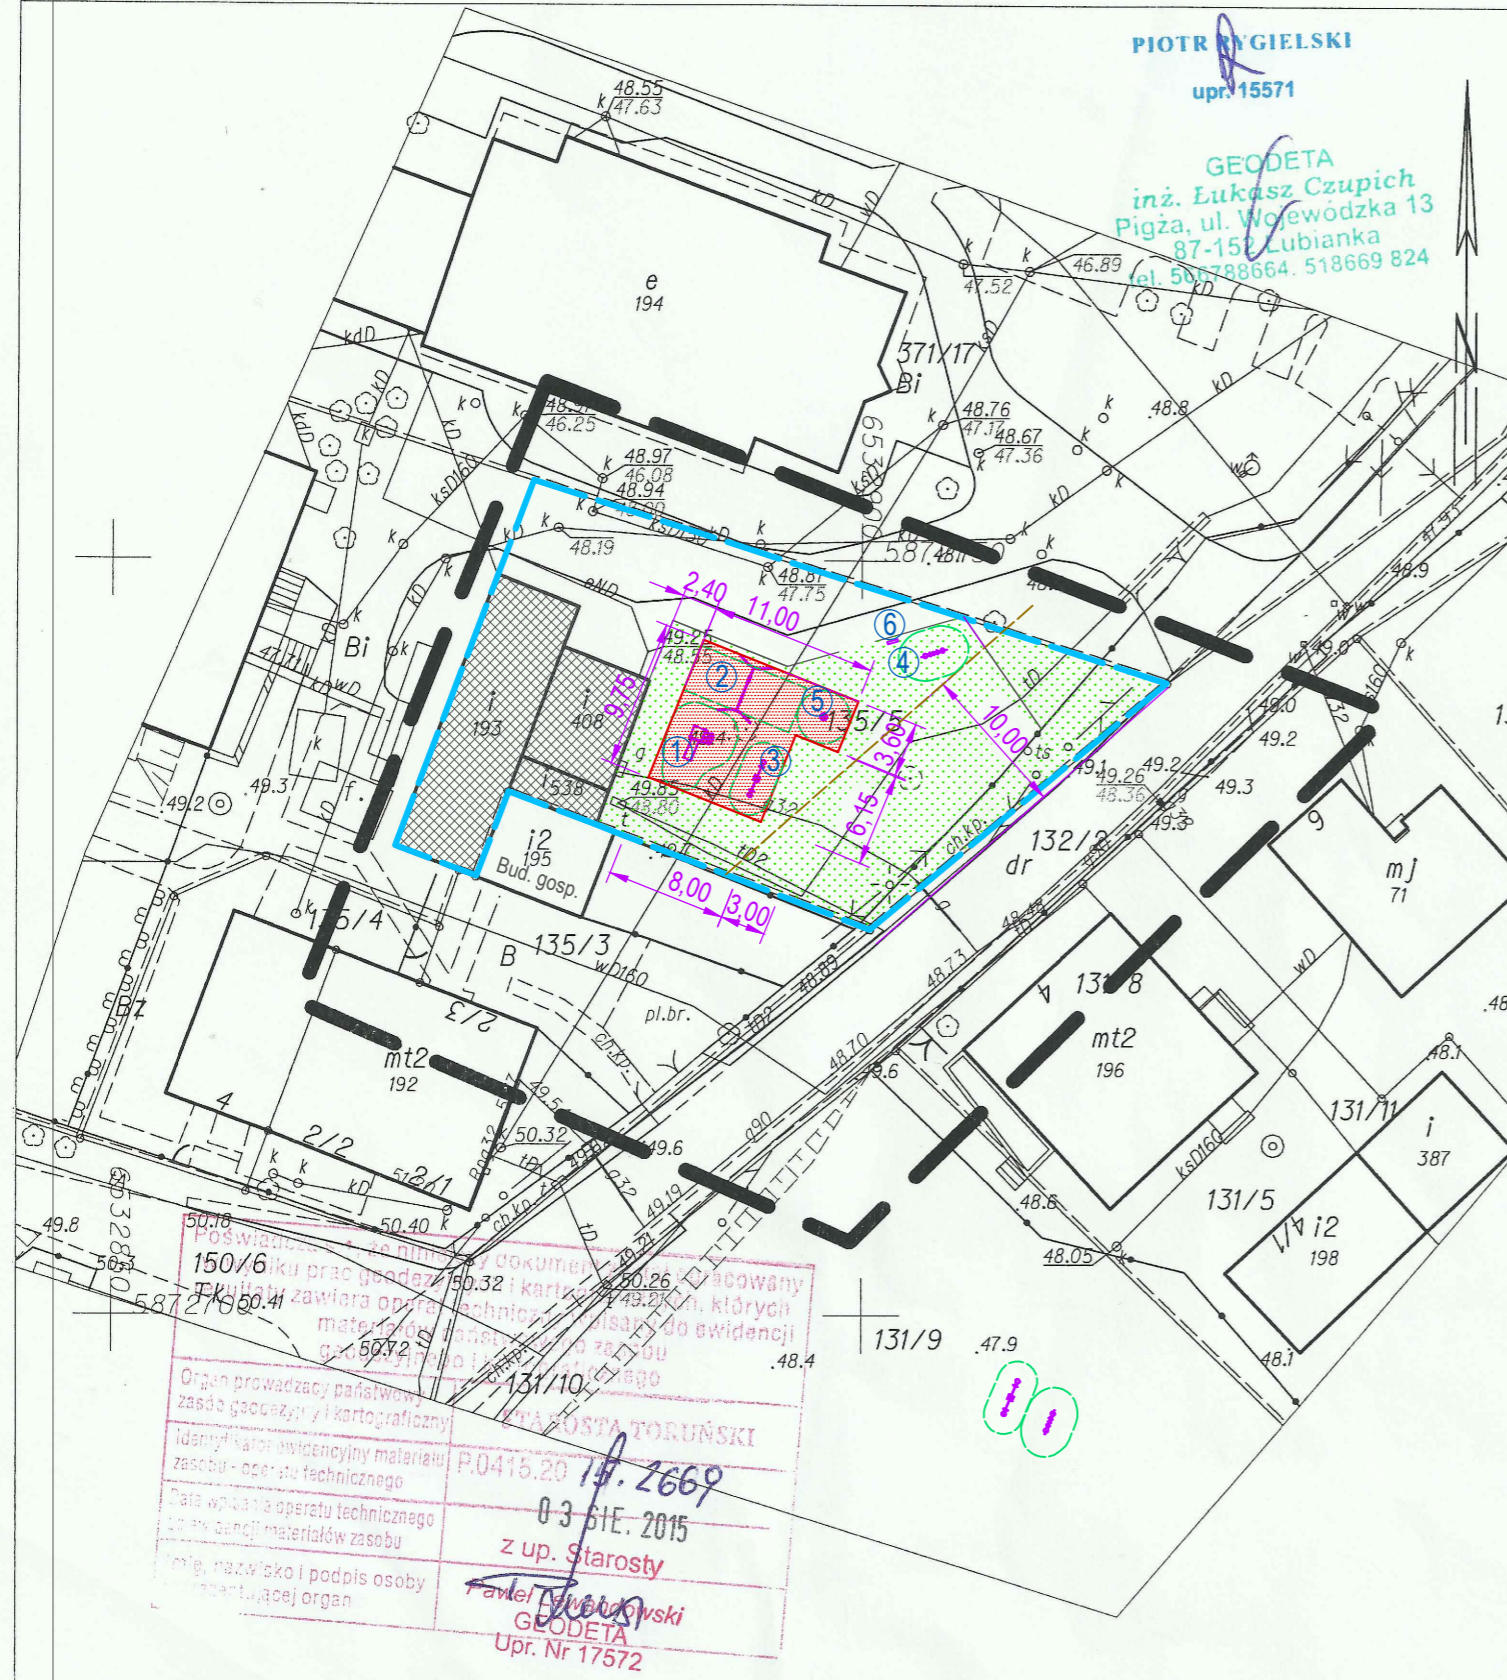

# PLAN SYTUACYJNY

Cierpice ul. Szkolna 9

87-165 CIERPICE; Dz. nr 135/5, obręb Cierpice 0002

Skala 1 : 500

## OZNACZENIA

- GRANICA OPRACOWANIA
- ① 1. MINI WIEŻA ( HIC - 90cm )
  - ② 2. HUŚTAWKA PODWÓJNA ( HIC - 128cm )
  - ③ 3. HUŚTAWKA WAGOWA ( HIC - 99cm )
  - ④ 4. BUJAK KONIKI ( HIC - 50cm )
  - ⑤ 5. KARUZELA PIONOWA ( HIC - 29cm )
  - ⑥ 6. TABLICA INFORMACYJNA
- STREFA BEZPIECZEŃSTWA URZĄDZEŃ
- PROJEKTOWANA NAWIERZCHNIA BEZPIECZNA
- ISTNIEJĄCA NAWIERZCHNIA TRAWIASTA
- ISTNIEJĄCE OBIEKTY KUBATUROWE  
 ( kotłownia , siłownia )

PLAN SYTUACYJNY		ZAKŁAD PROJEKTOWO - BUDOWLANY "EMMA" ELŻBIETA PLUCIŃSKA Toruń ul. Przyjaciół 1a tel. (56) 648-91-57			
Inwestor adres	GMINA WIELKA NIESZAWKA Wielka Nieszawka ul. Toruńska 12 87-165 Cierpice	Funkcja	Imię i nazwisko	Nr upr. (specjalność)	Podpis
Stadium	Projekt na zgłoszenie	Projektant	Elżbieta Plucińska	UA-IV/8346/86/TO/89 architektoniczna	
Branża	Urbanistyka				
Obiekt adres	PLAC ZABAW Cierpice ul. Szkolna 9 Działka nr 135/5 Obręb Cierpice 0002				
		Data 08.2015r.	Skala 1 : 500	Rys. nr <b>1</b>	