


PLAN SYTUACYJNY

Cierpice ul. Szkolna 9

87-165 CIERPICE; Dz. nr 135/5, obręb Cierpice 0002

Skala 1 : 250

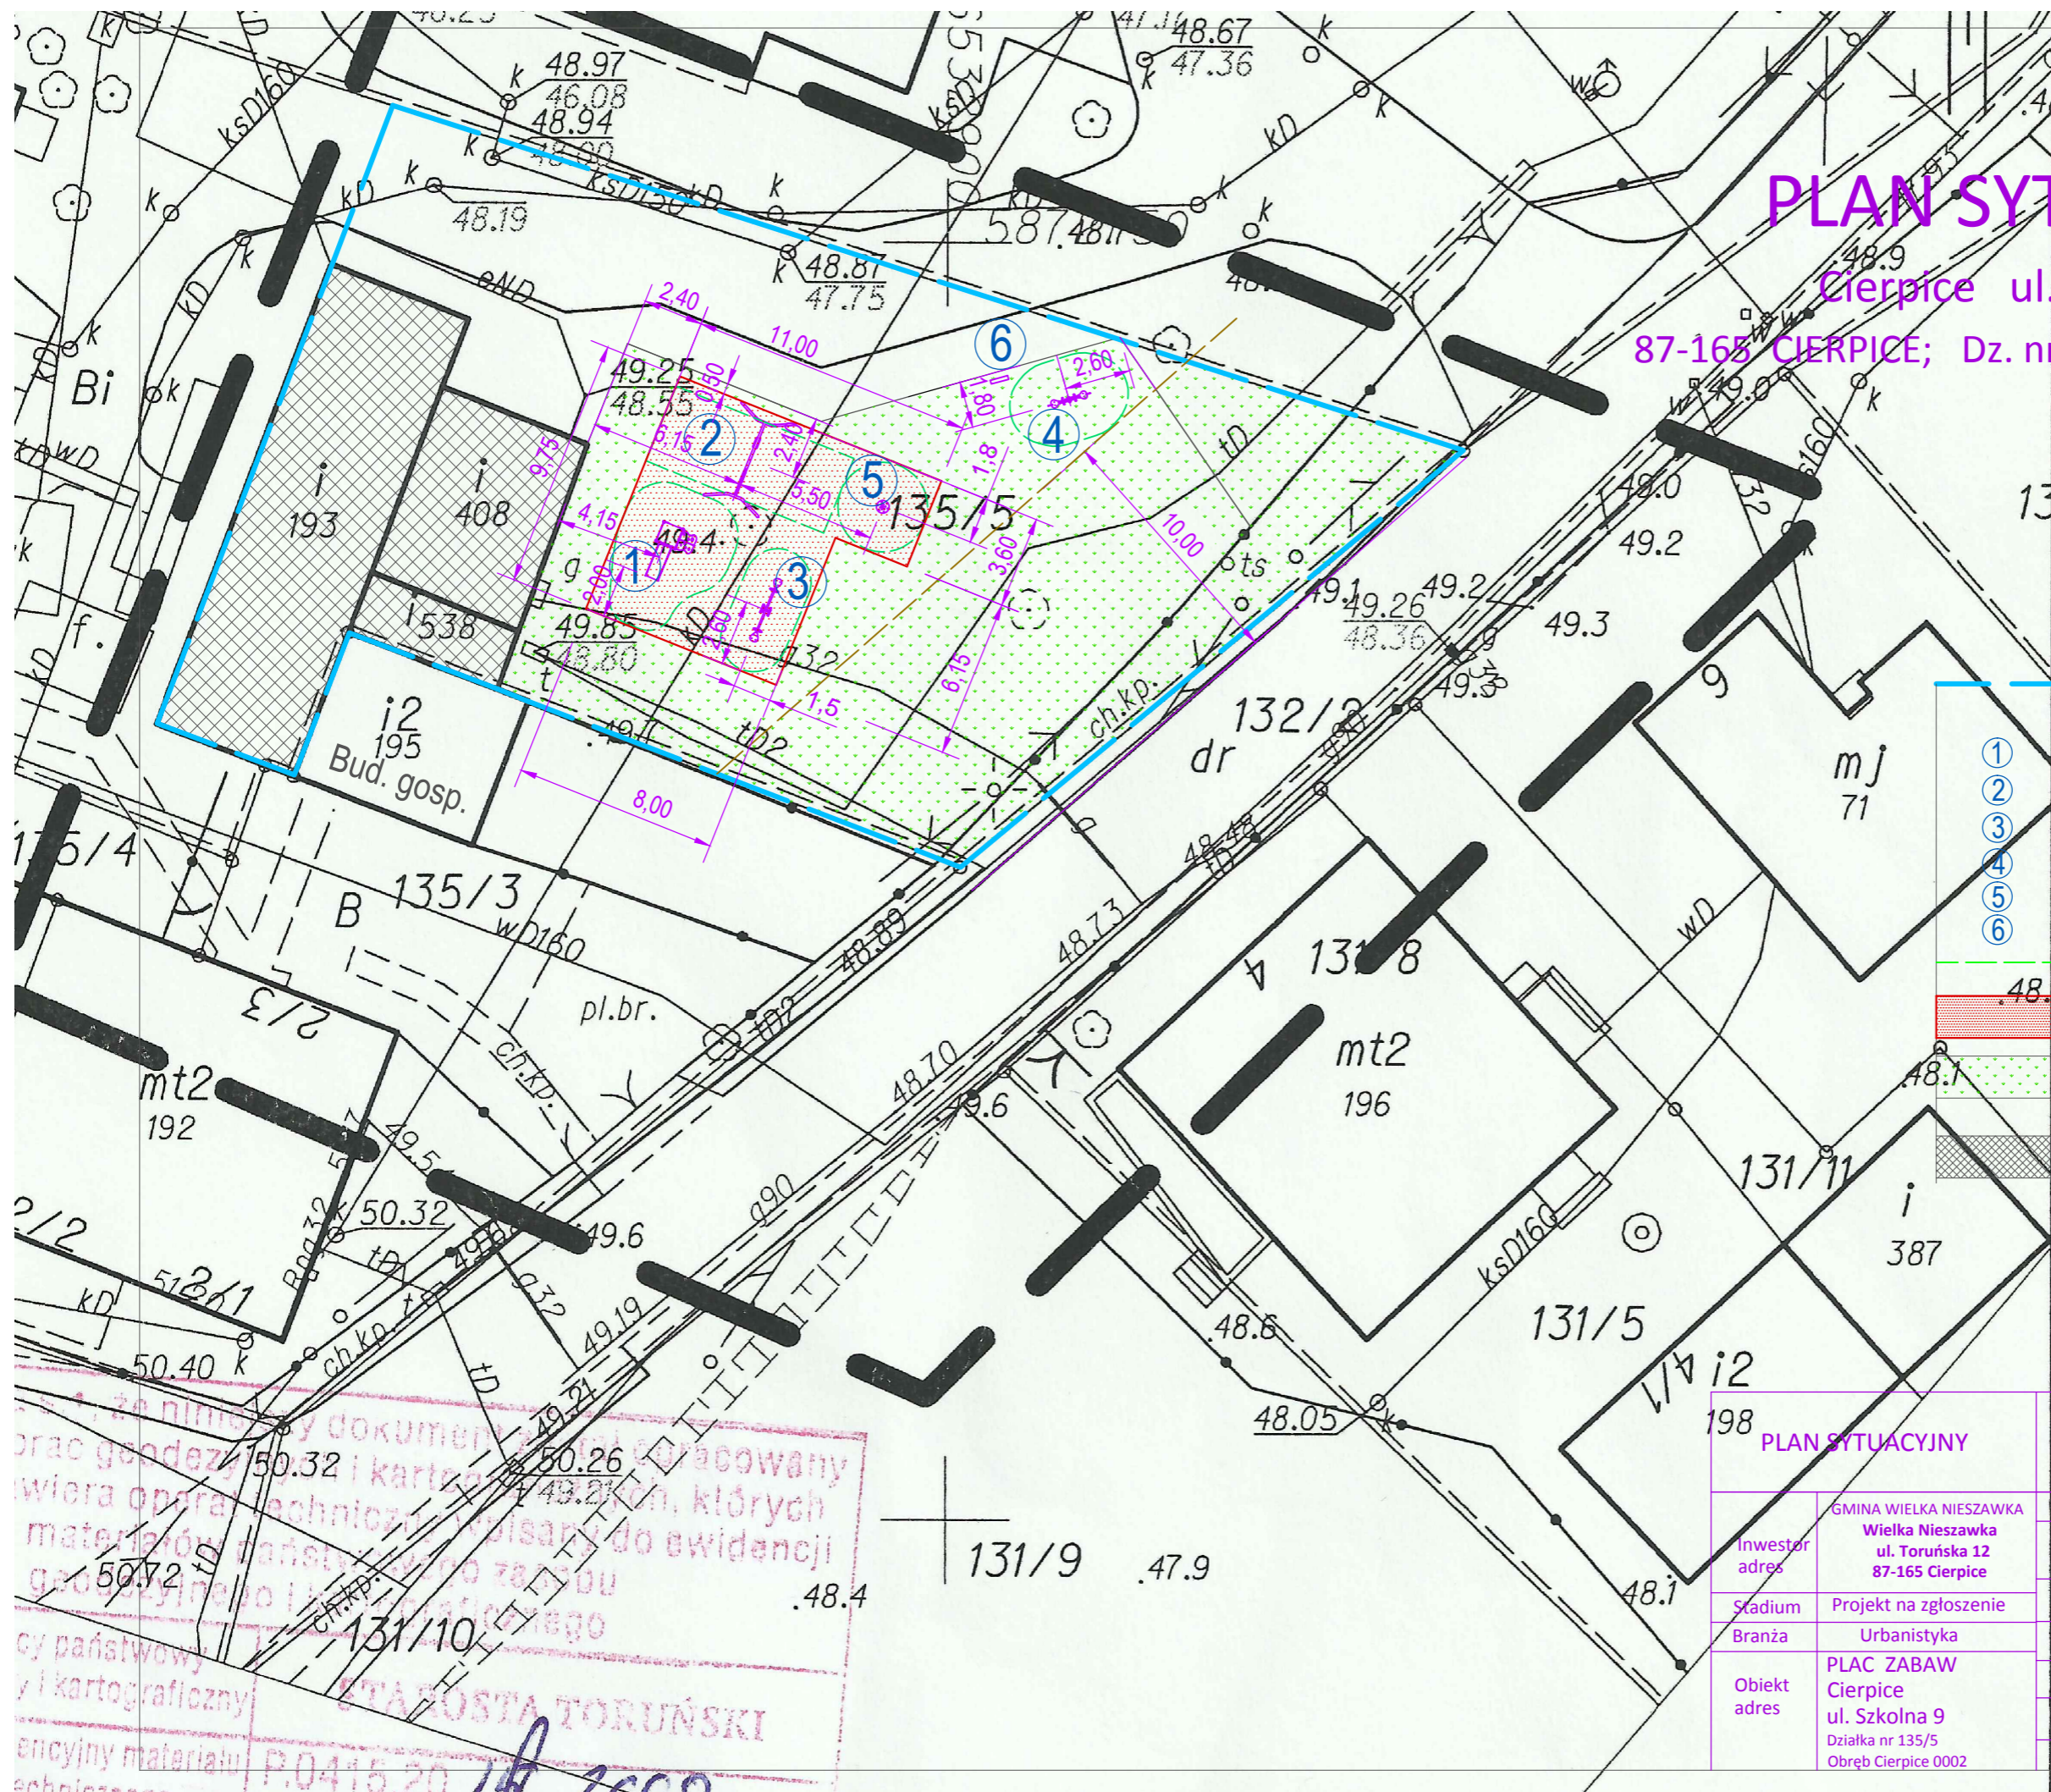

OZNACZENIA

GRANICA OPRACOWANIA

- ①
- ②
- ③
- ④
- ⑤
- ⑥

1. MINI WIEŻA (HIC - 90cm)
2. HUŚTAWKA PODWÓJNA (HIC - 128cm)
3. HUŚTAWKA WAGOWA (HIC - 99cm)
4. BUJAK KONIKI (HIC - 50cm)
5. KARUZELA PIONOWA (HIC - 29cm)
6. TABLICA INFORMACYJNA

STREFA BEZPIECZEŃSTWA URZĄDZEŃ

PROJEKTOWANA NAWIERZCHNIA BEZPIECZNA

ISTNIEJĄCA NAWIERZCHNIA TRAWIASTA

ISTNIEJĄCE OBIEKTY KUBATUROWE
(kotłownia , siłownia)

PLAN SYTUACYJNY

Inwestor adres	GMINA WIELKA NIESZAWKA Wielka Nieszawka ul. Toruńska 12 87-165 Cierpice
Stadium	Projekt na zgłoszenie
Branża	Urbanistyka
Obiekt adres	PLAC ZABAW Cierpice ul. Szkolna 9 Działka nr 135/5 Obręb Cierpice 0002

ZAKŁAD PROJEKTOWO - BUDOWLANY
"EMMA" ELŻBIETA PLUCIŃSKA
Toruń ul. Przyjaciół 1a tel. (56) 648-91-57

Funkcja	Imię i nazwisko	Nr upr. (specjalność)	Podpis
Projektant	Elżbieta Plucińska	UA-IV/8346/86/TO/89 architektoniczna	
Data	08.2015r.	Skala	1 : 250
			Rys. nr 2

... że niniejszy dokument jest opracowany przez pracownika geodezyjnego i kartograficznego, których wiera opiera się na technicznych opisy do ewidencji materiałów państwowych i do ewidencji geodezyjnej i kartograficznej.

STACJA GOSPODARSTWA TORUŃSKI

P.0415.20 14 2000