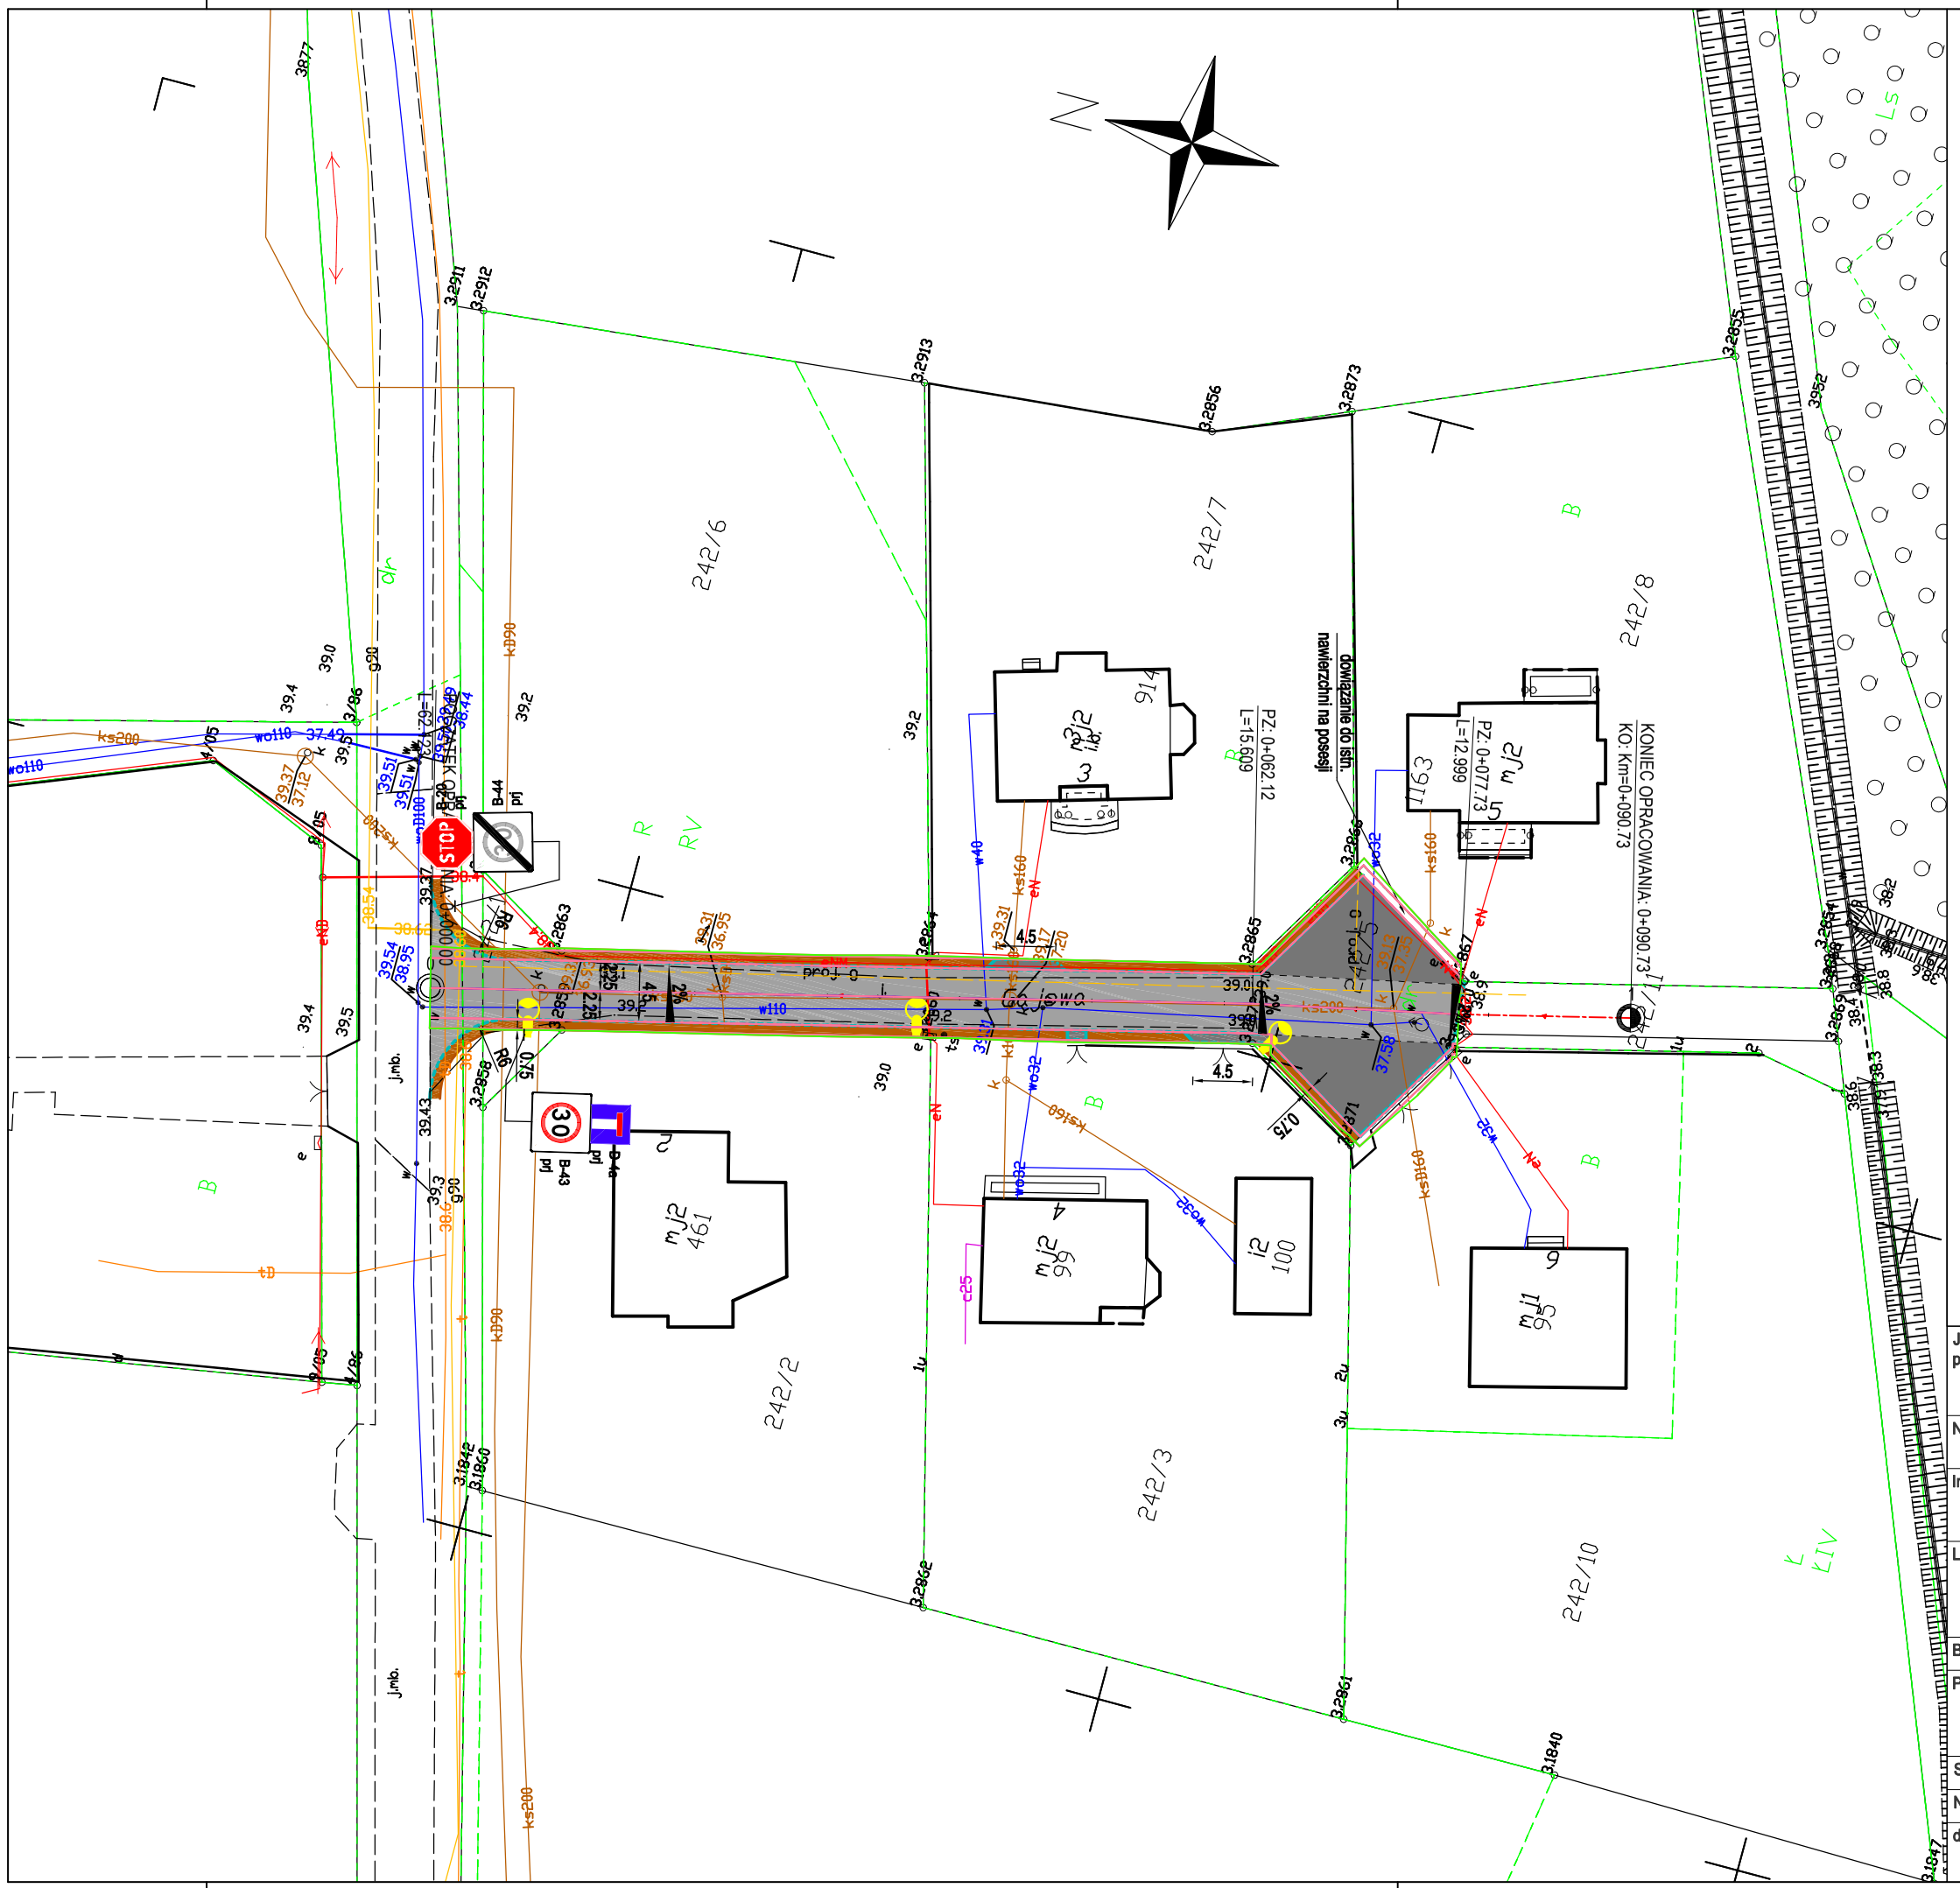

Jednostka projektowa:	**AKROID Andrzej Kurda** ul. Sanocka 1, 87-100 Toruń tel. 602 253 770			
Nazwa inwestycji:	**Przebudowa dróg gminnych Gminy Wielka Nieszawka - ul. Gajowa w Małej Nieszawce**			
Inwestor:	**Gmina Wielka Nieszawka** **ul. Toruńska 12** **87-165 Cierpice**			
Lokalizacja:	województwo: **kujawsko-pomorskie**, powiat: **toruński**, miejscowość: **Mała Nieszawka**, j. ewid.: **041508_2 Wielka Nieszawka**, obr.: **0003 Mała Nieszawka** dz. nr: **240, 242/1, 242/5**			
Branża:	**Inżynieria ruchu**			
Projektant:	**Zbigniew Kaszlewicz**			
Stadium:	**Projekt wykonawczy**			
Nazwa rysunku:	**Plan sytuacyjny**			
data: **13.05.2020**	skala: **1:500**	numer rysunku: **2**	numer strony:	