


Załącznik nr 1 do Uchwały Nr
Rady Gminy Wielka Nieszawka z dnia

skala 1: 1 000
układ współrzędnych 2000 strefa 6 (18°)

x = 5873761.32, y = 6529946.33

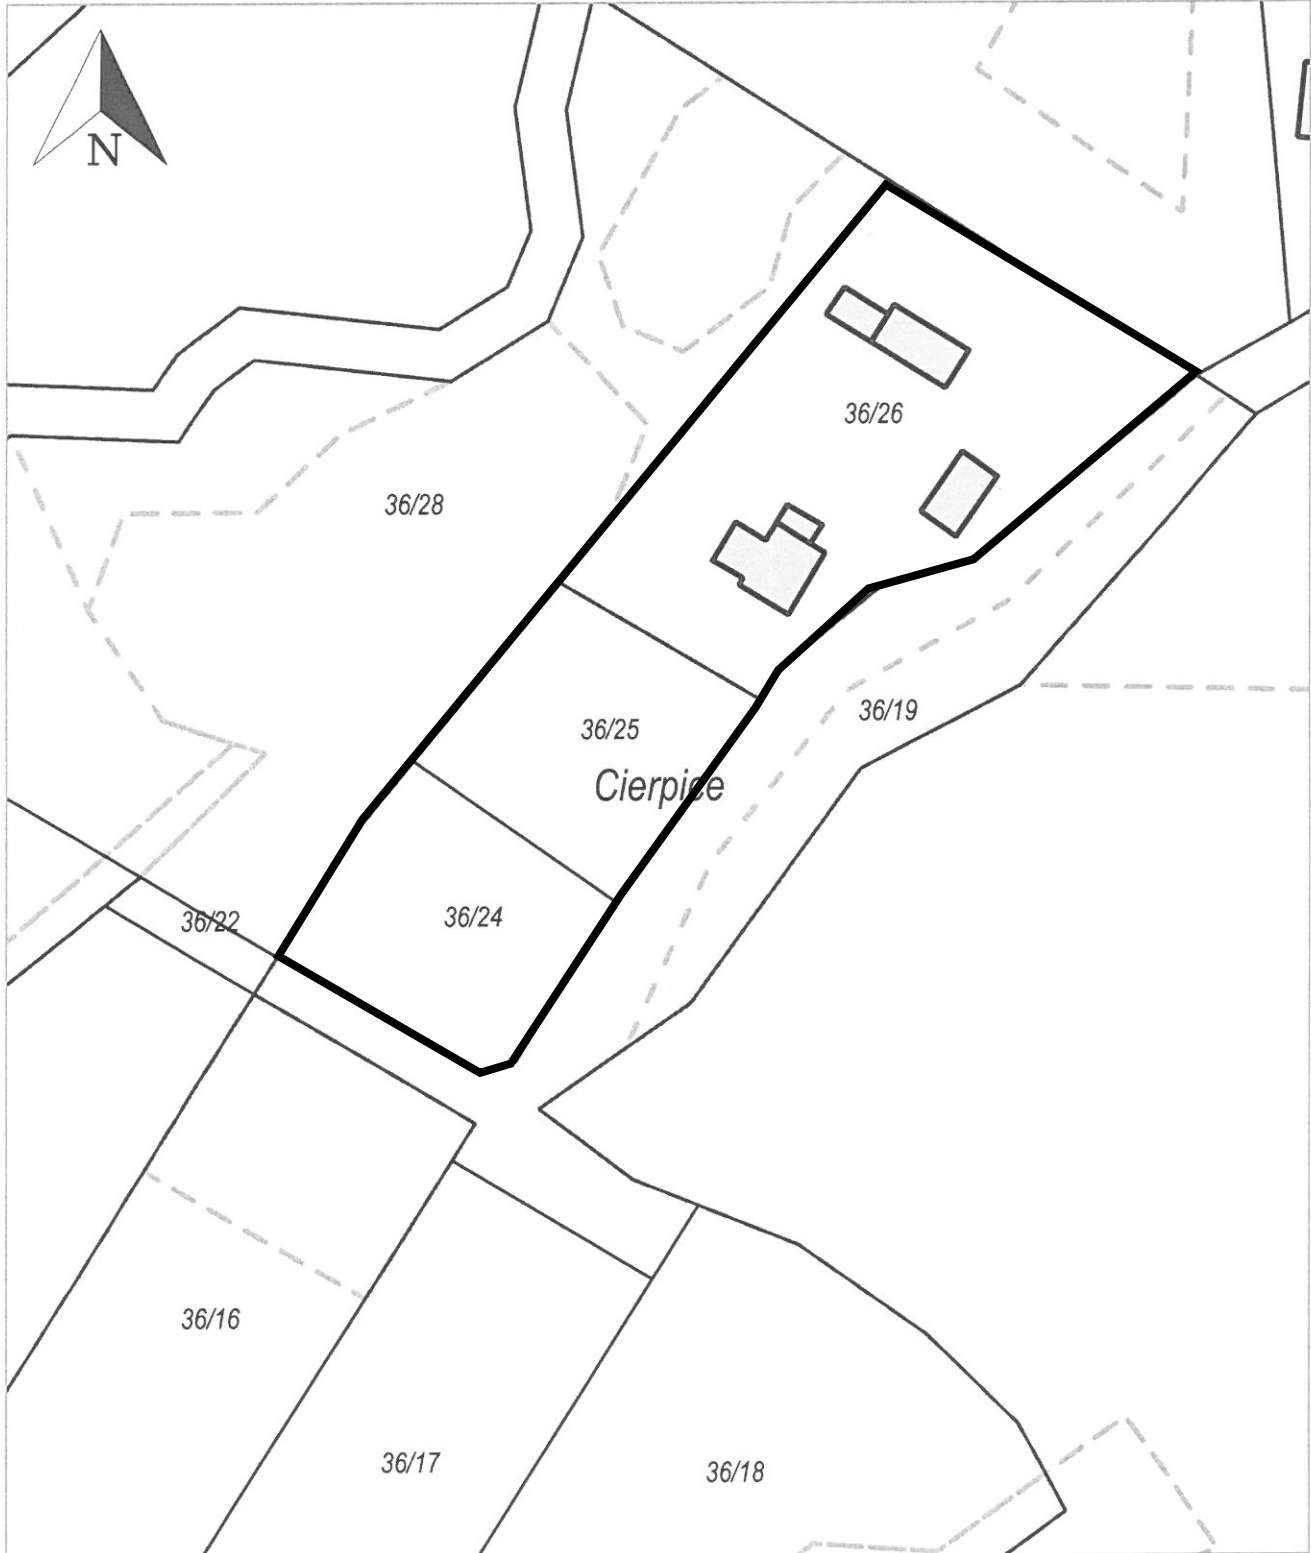

x = 5873546.77, y = 6529767.06
Cierpice, Wielka Nieszawka

— granica obszaru
objętego projektem planu