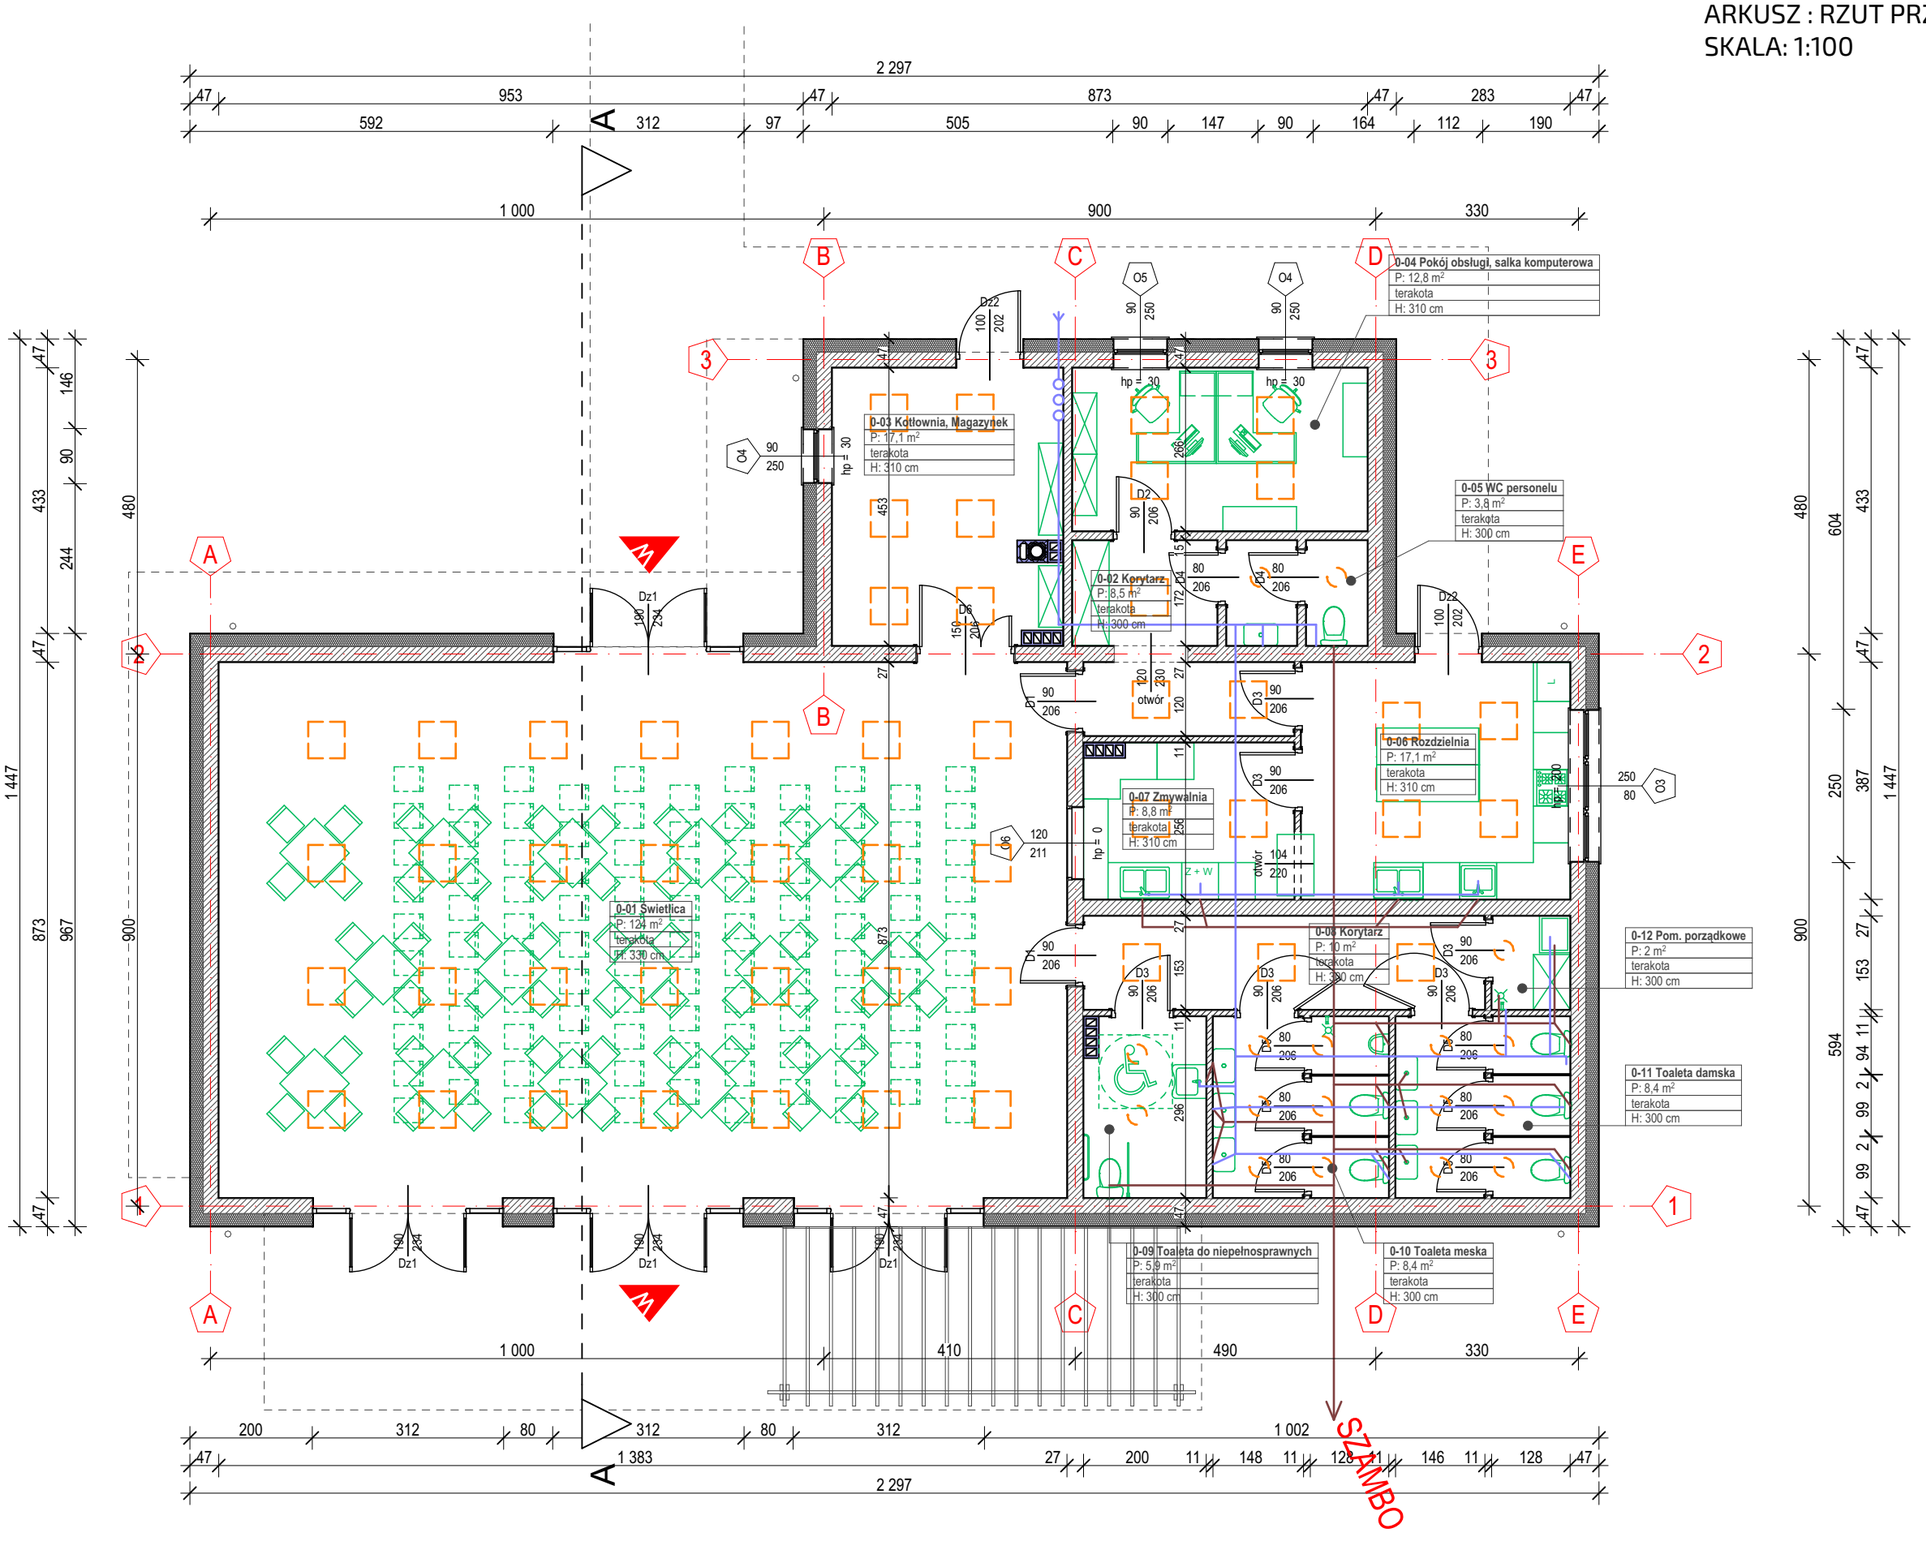FAZA OPRACOWANIA : KONCEPCJA
ARKUSZ : RZUT PRZYZIEMIA
SKALA: 1:100