1	Konstrukcja jezdni KR1
	kostka betonowa "2T" gr. 8cm
	podsypka cem.-piaskowa gr. 3-5cm
	Górna warstwa podbudowy zasadniczej z gruzu betonowego 0/31,5mm gr. 10cm
	Dolna warstwa podbudowy zasadniczej z gruzu betonowego 0/31,5mm gr. 15cm
	Warstwa odcinająca z piasku średniego gr. 10cm
	Wyprofilowane i zagęszczone podłoże gruntowe

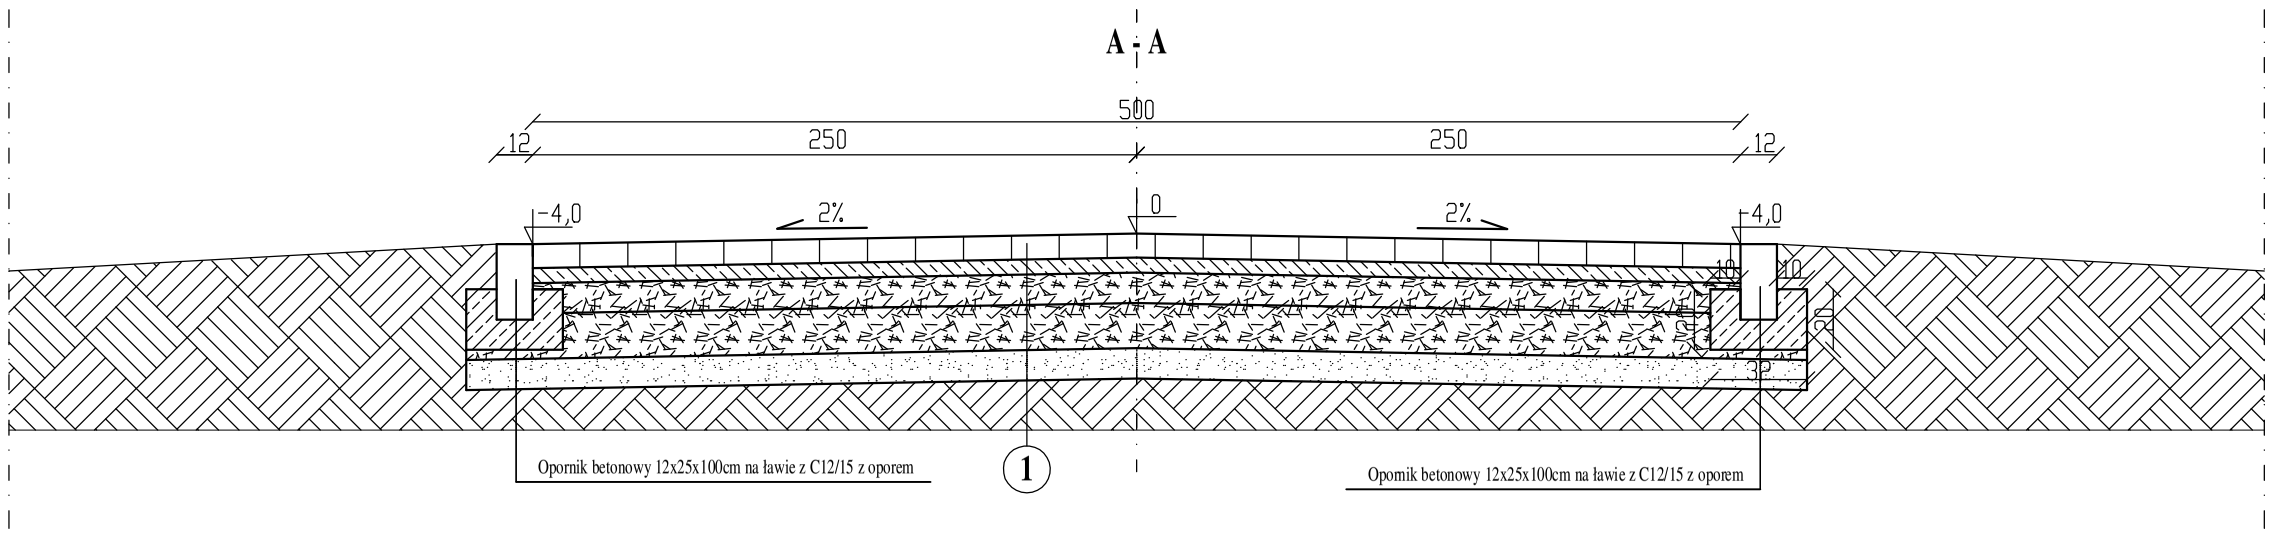

ATS - nadzór, projekty, bhp Tomasz Sulerzycki
NIP 888-286-95-13; REGON 364641671
Mała Nieszawka, ul. Liliowa 38, 87 - 103 Wielka Nieszawka
kom. 668-156-167, e-mail: ats.biuro@wp.pl

Format 297x420

Obiekt: Przebudowa pasa drogowego zlokalizowanego na działce o nr ewid. 147/2 w miejscowości Mała Nieszawka

Inwestor: Gmina Wielka Nieszawka, ul. Toruńska 12, 87-165 Cierpice

Skala 1:25

Temat rysunku: Przekrój normalny

Rys. 3

	Imię i nazwisko	nr upr.	podpis	data
Projektował	Tomasz Sulerzycki	KUP/0223/PBD/19		16.09.2021