


1	Konstrukcja jezdnii KRI		
	kostka betonowa "2T"		gr. 8cm
	podsyпка cem.-piaskowa		gr. 3-5cm
	Główna warstwa podbudowy zasadniczej z gruzu betonowego		
	0/3,1 5mm		gr. 10cm
	Dolna warstwa podbudowy zasadniczej z gruzu betonowego		
	0/3,1 5mm		gr. 15cm
	Warstwa odcinająca z piasku średniego		
	Ceowlókna separacyjna		gr. 10cm
	Wyprofilowane i zagęszczone podłoże gruntowe		

2	Konstrukcja pobocza		
	Grunt rodzimy		gr. 10cm
	Wyprofilowane i zagęszczone podłoże gruntowe		

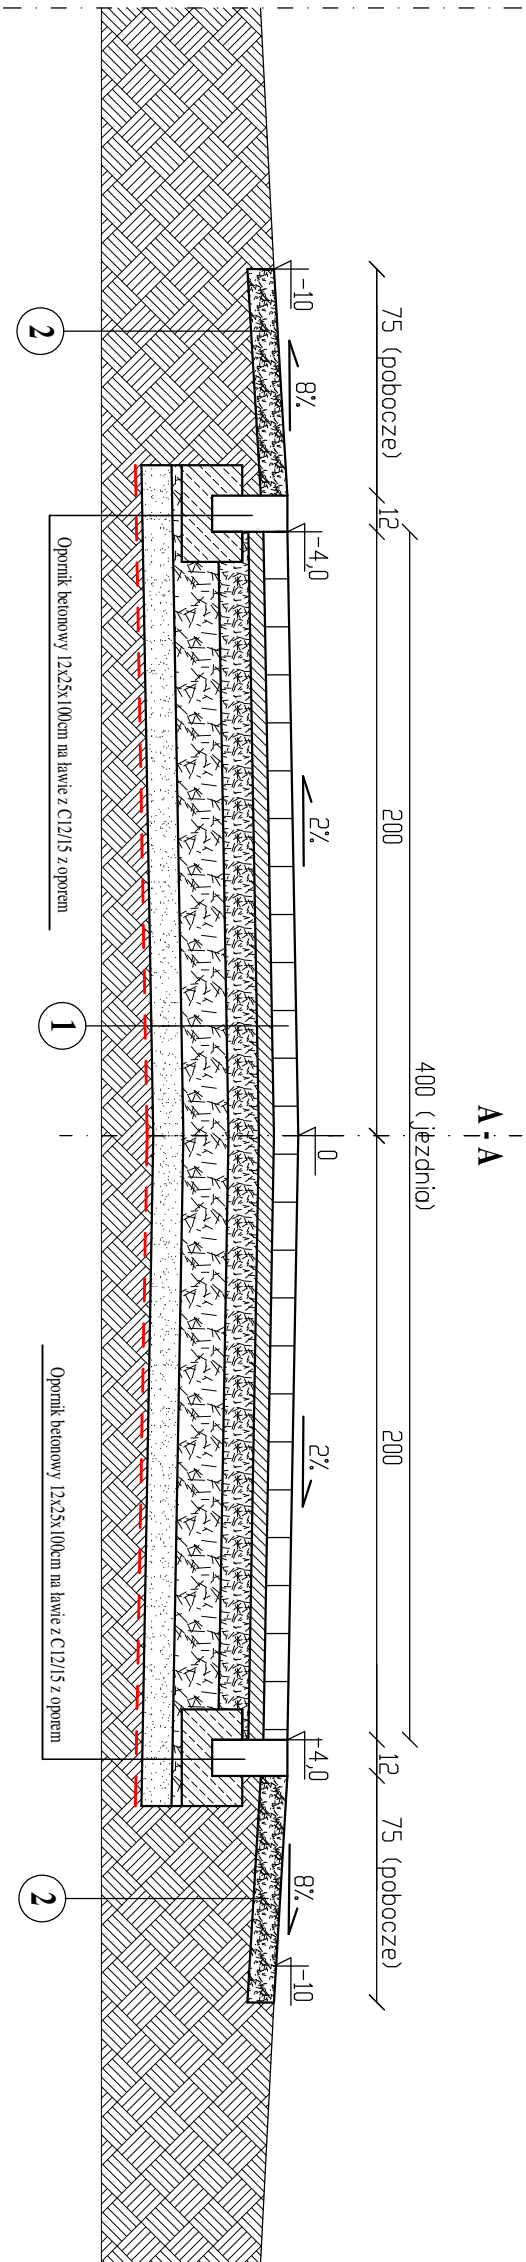

	ATS - nadzór, projekty, bhp Tomasz Sulezyski NIP 888-286-95-13; REGON 364641671 Mała Nieszawka, ul. Liliowa 38, 87 - 103 Wielka Nieszawka kom. 668-156-167, e-mail: ats.biuro@wp.pl		
	Obiekt		
	Przebudowa drogi gminnej nr 101056C (ul. Liliowa) w Małej Nieszawce		
	Formal 297x420	Inwestor Gmina Wielka Nieszawka ul. Toruńska 12, 87-165 Cieplice	
Skala 1:25	Temat rysunku		Rys. 3
	Przekrój normalny		
	Imię i nazwisko	nr upr.	podpis data
Projektował	Tomasz Sulezyski	KUP/0223/PBD/19	16.09.21