


**A+A**  
**KM 0+000 - 0+348**

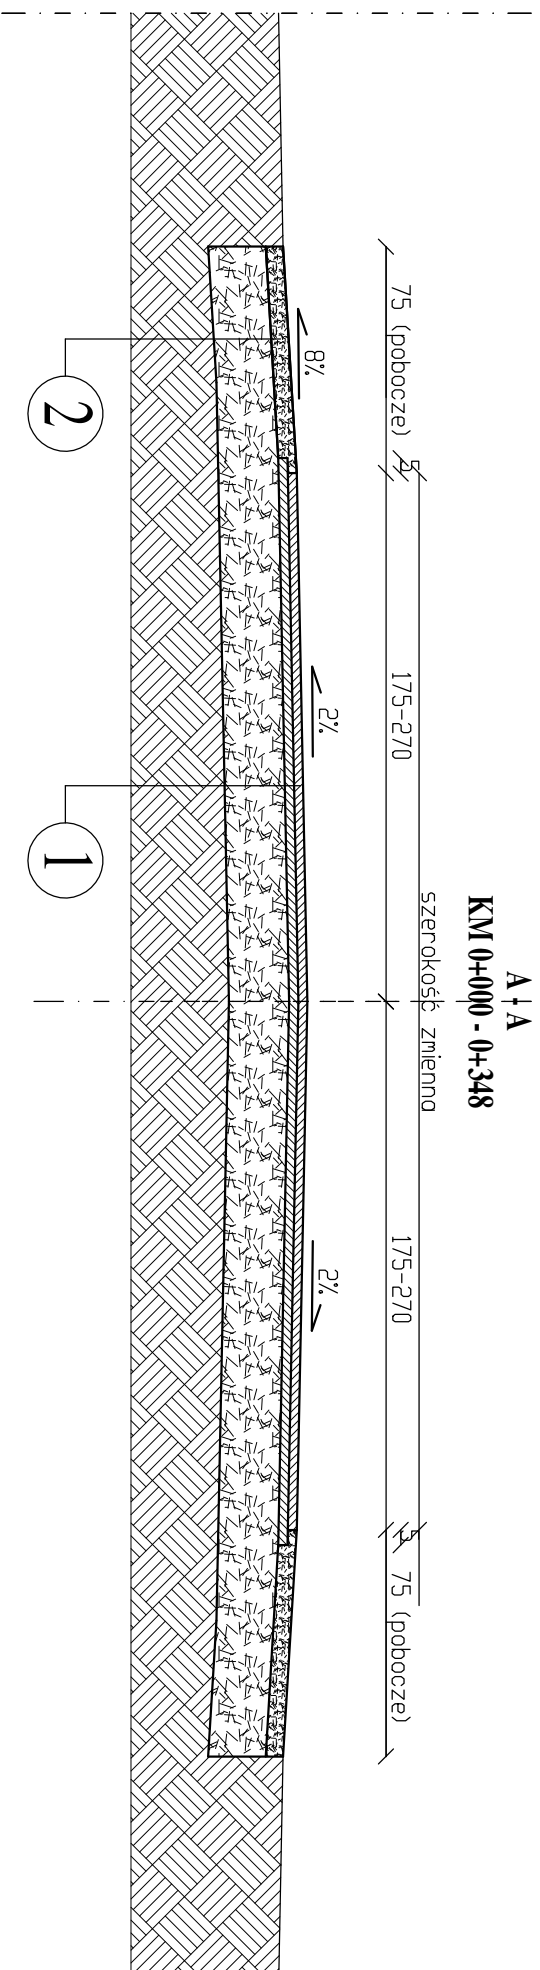


1	Konstrukcja jezdni KR3	
	AC11S 50/70	gr. 5cm
	emulsja asfaltowa C60B32M	
	AC16W 50/70	gr. 5cm
	emulsja asfaltowa C60B32M	
	Isnięca nawierzchnia ul. Przemysłowej	

2	Konstrukcja utwardzonego pobocza	
	Podbudowa zasadnicza z mieszanki niezwiązanej z kruszywem C90/3 0/31,5mm	gr. 10cm
	Wypoflowane i zagęszczone podłoża granitowe	

3	Konstrukcja jezdní KR3	
	AC11S 50/70	gr. 4cm
	emulsja asfaltowa C60B32M	
	AC16W 50/70	gr. 4cm
	emulsja asfaltowa C60B32M	
	Isnięca nawierzchnia ul. Przemysłowej	

**B+B**  
**KM 0+348 - 0+880**

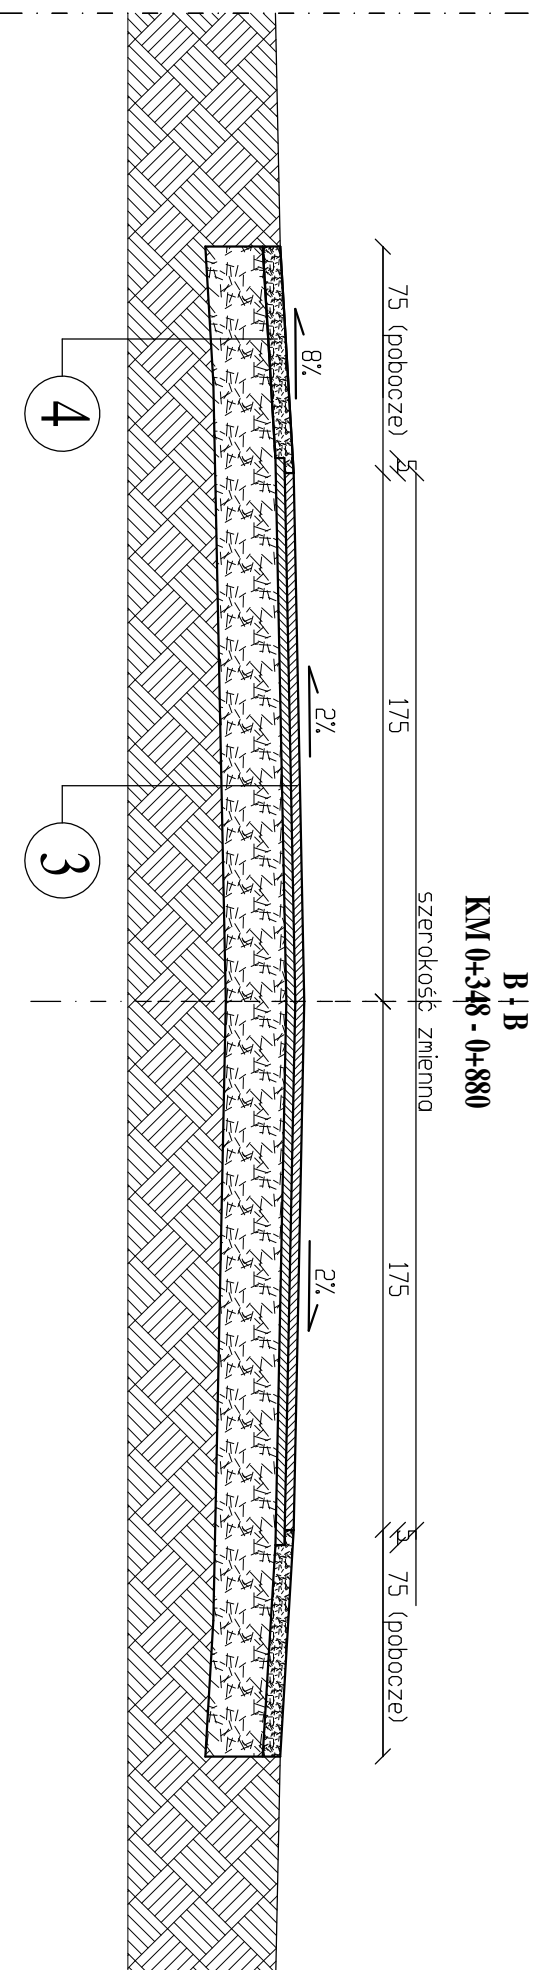

4	Konstrukcja utwardzonego pobocza	
	Podbudowa zasadnicza z mieszanki niezwiązanej z kruszywem C90/3 0/31,5mm	gr. 8cm
	Wypoflowane i zagęszczone podłoża granitowe	

ATS - nadzór, projekty, bhp Tomasz Sulczycki  
 NIP 888-286-95-13; REGON 364641671  
 Mała Nieszawka ul. Liliowa 38, 87-103 Wielka Nieszawka  
 kom. 668-156-167, e-mail: ats.bhp@wp.pl

Obiekt Remont ulicy Przemysłowej w KM 0+000 - 0+880  
 w miejscowości Wielka Nieszawka

inwestor Gmina Wielka Nieszawka  
 Tomuska 12, 87-165 Cierlice

temat rysunku Przekrój normalny

linia i nazwisko nr upr. podpis

Projektował Tomasz Sulczycki KUP/0223/PBD/19

Skala 1:25 Rys. 3 data 16.08.2021

Format 297x420	Rys. 3		
Skala 1:25	data		
Projektował Tomasz Sulczycki	KUP/0223/PBD/19		16.08.2021