

**PROGRAM FUNKCJONALNO – UŻYTKOWY**  
Budowa świetlicy wiejskiej w m. Brzoza, gm. Wielka Nieszawka

**ZAŁĄCZNIK 3**



# URZĄD GMINY

w Wielkiej Nieszawce

ul. Toruńska 12

87-165 Cierpice

tel. 56/678-10-93, tel./fax 56/678-12-12

NIP 56-18-57-702 REGON 000545030

RUG.7031.W.66.2021

Wielka Nieszawka, 11 października 2021 r.

## Referat Inwestycji i Transportu

### w miejscu

Odpowiadając na wniosek złożony w dniu 30 września 2021 r., działając na podstawie art. 19a ust. 1 ustawy z dnia 7 czerwca 2001 r. (t.j. Dz.U. z 2020 r., poz. 2028) Urząd Gminy w Wielkiej określa następujące warunki przyłączenia do sieci wodociągowej jednocześnie z uwagi na brak, w rejonie powyższej nieruchomości, technicznych możliwości, odmawia wydania warunków przyłączenia do sieci kanalizacyjnej.

W związku z powyższym przesyłam w załączeniu 1 egz. planu syt.-wys. z wykreśloną kolorem niebieskim siecią wodociągową, do której należy zaprojektować przyłącze wodociągowe do projektowanego budynku na działce nr 167/4, obręb Brzoza, gmina Wielka Nieszawka:

1. Projekt należy wykonać na aktualnej mapie syt.-wys. w skali 1:500.
2. Przyłącze wodociągowe zaprojektować z rur PE.
3. Na przyłączy za wodomierzem patrząc od strony zasilania należy przewidzieć zawór antyskażeniowy.
4. Realizację budowy przyłącza i przygotowanie podejścia do zamontowania wodomierza zapewnia na własny koszt osoba ubiegająca się o przyłączenie nieruchomości do sieci.
5. Trasę przyłącza wodociągowego uzgodnić na naradzie koordynacyjnej w Starostwie Powiatowym - Wydziale Geodezji i Gospodarki Nieruchomościami w Toruniu.
6. Uzyskać zgody właścicieli nieruchomości na dysponowanie gruntem na cele budowlane dla działek przez które przebiega trasa przyłącza.
7. Projekt budowlany przyłączy należy uzgodnić w dwóch egzemplarzach w tut. Urzędzie.
8. Po uzyskaniu uzgodnień dokonać zgłoszenia w Starostwie Powiatowym w Toruniu.
9. Urząd Gminy zastrzega sobie prawo do nie wydawania zgody na wykonanie przyłącza w okresie zimowym t.j. od 15 października do 15 kwietnia.

Niniejsze warunki są ważne 2 lata od daty ich wydania.

#### Załączniki:

1. 1 egz. planu syt.-wys.


#### Otrzymują:

1. Adresat
2. a/a

  
mgr inż. Tomasz Czerwinski



Wydruk mapy z systemu WebEWID

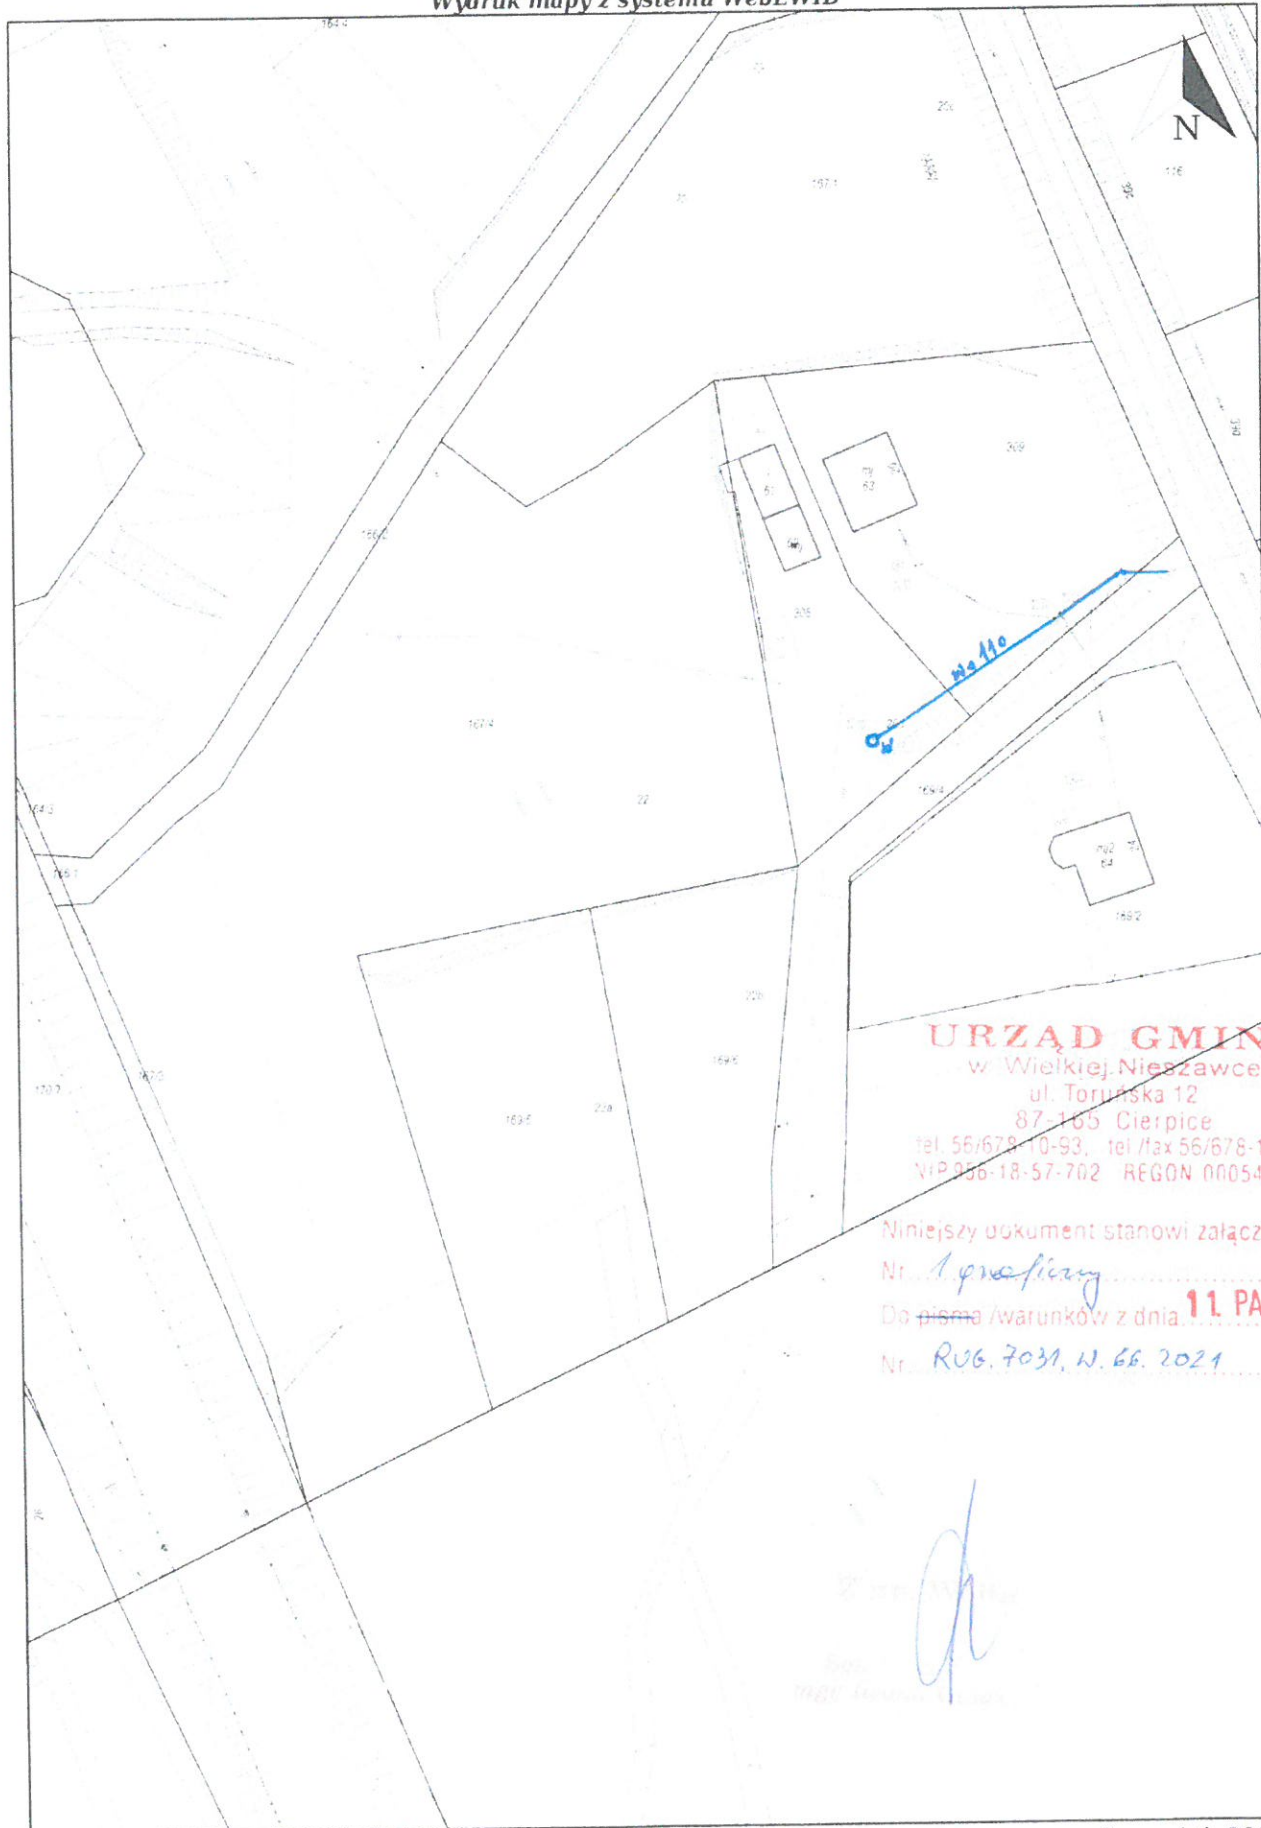

**URZĄD GMINY**  
w Wielkiej Nieszawce  
ul. Toruńska 12  
87-105 Cierpice  
tel. 56/678-10-93, tel./fax 56/678-12-12  
NIP 856-18-57-702 REGON 000545000

Niniejszy dokument stanowi załącznik  
Nr 1. projekt  
Do pisma /warunków z dnia **11 PAZ 2021**  
Nr ROG. 7031, W. 66. 2021

*[Handwritten signature]*

