



mgr inż. architekt
PIOTR MAĆKOWIAK
upr. bud. Nr 10/LOKK/2015
w specjalności architektonicznej
do projektowania bez ograniczeń

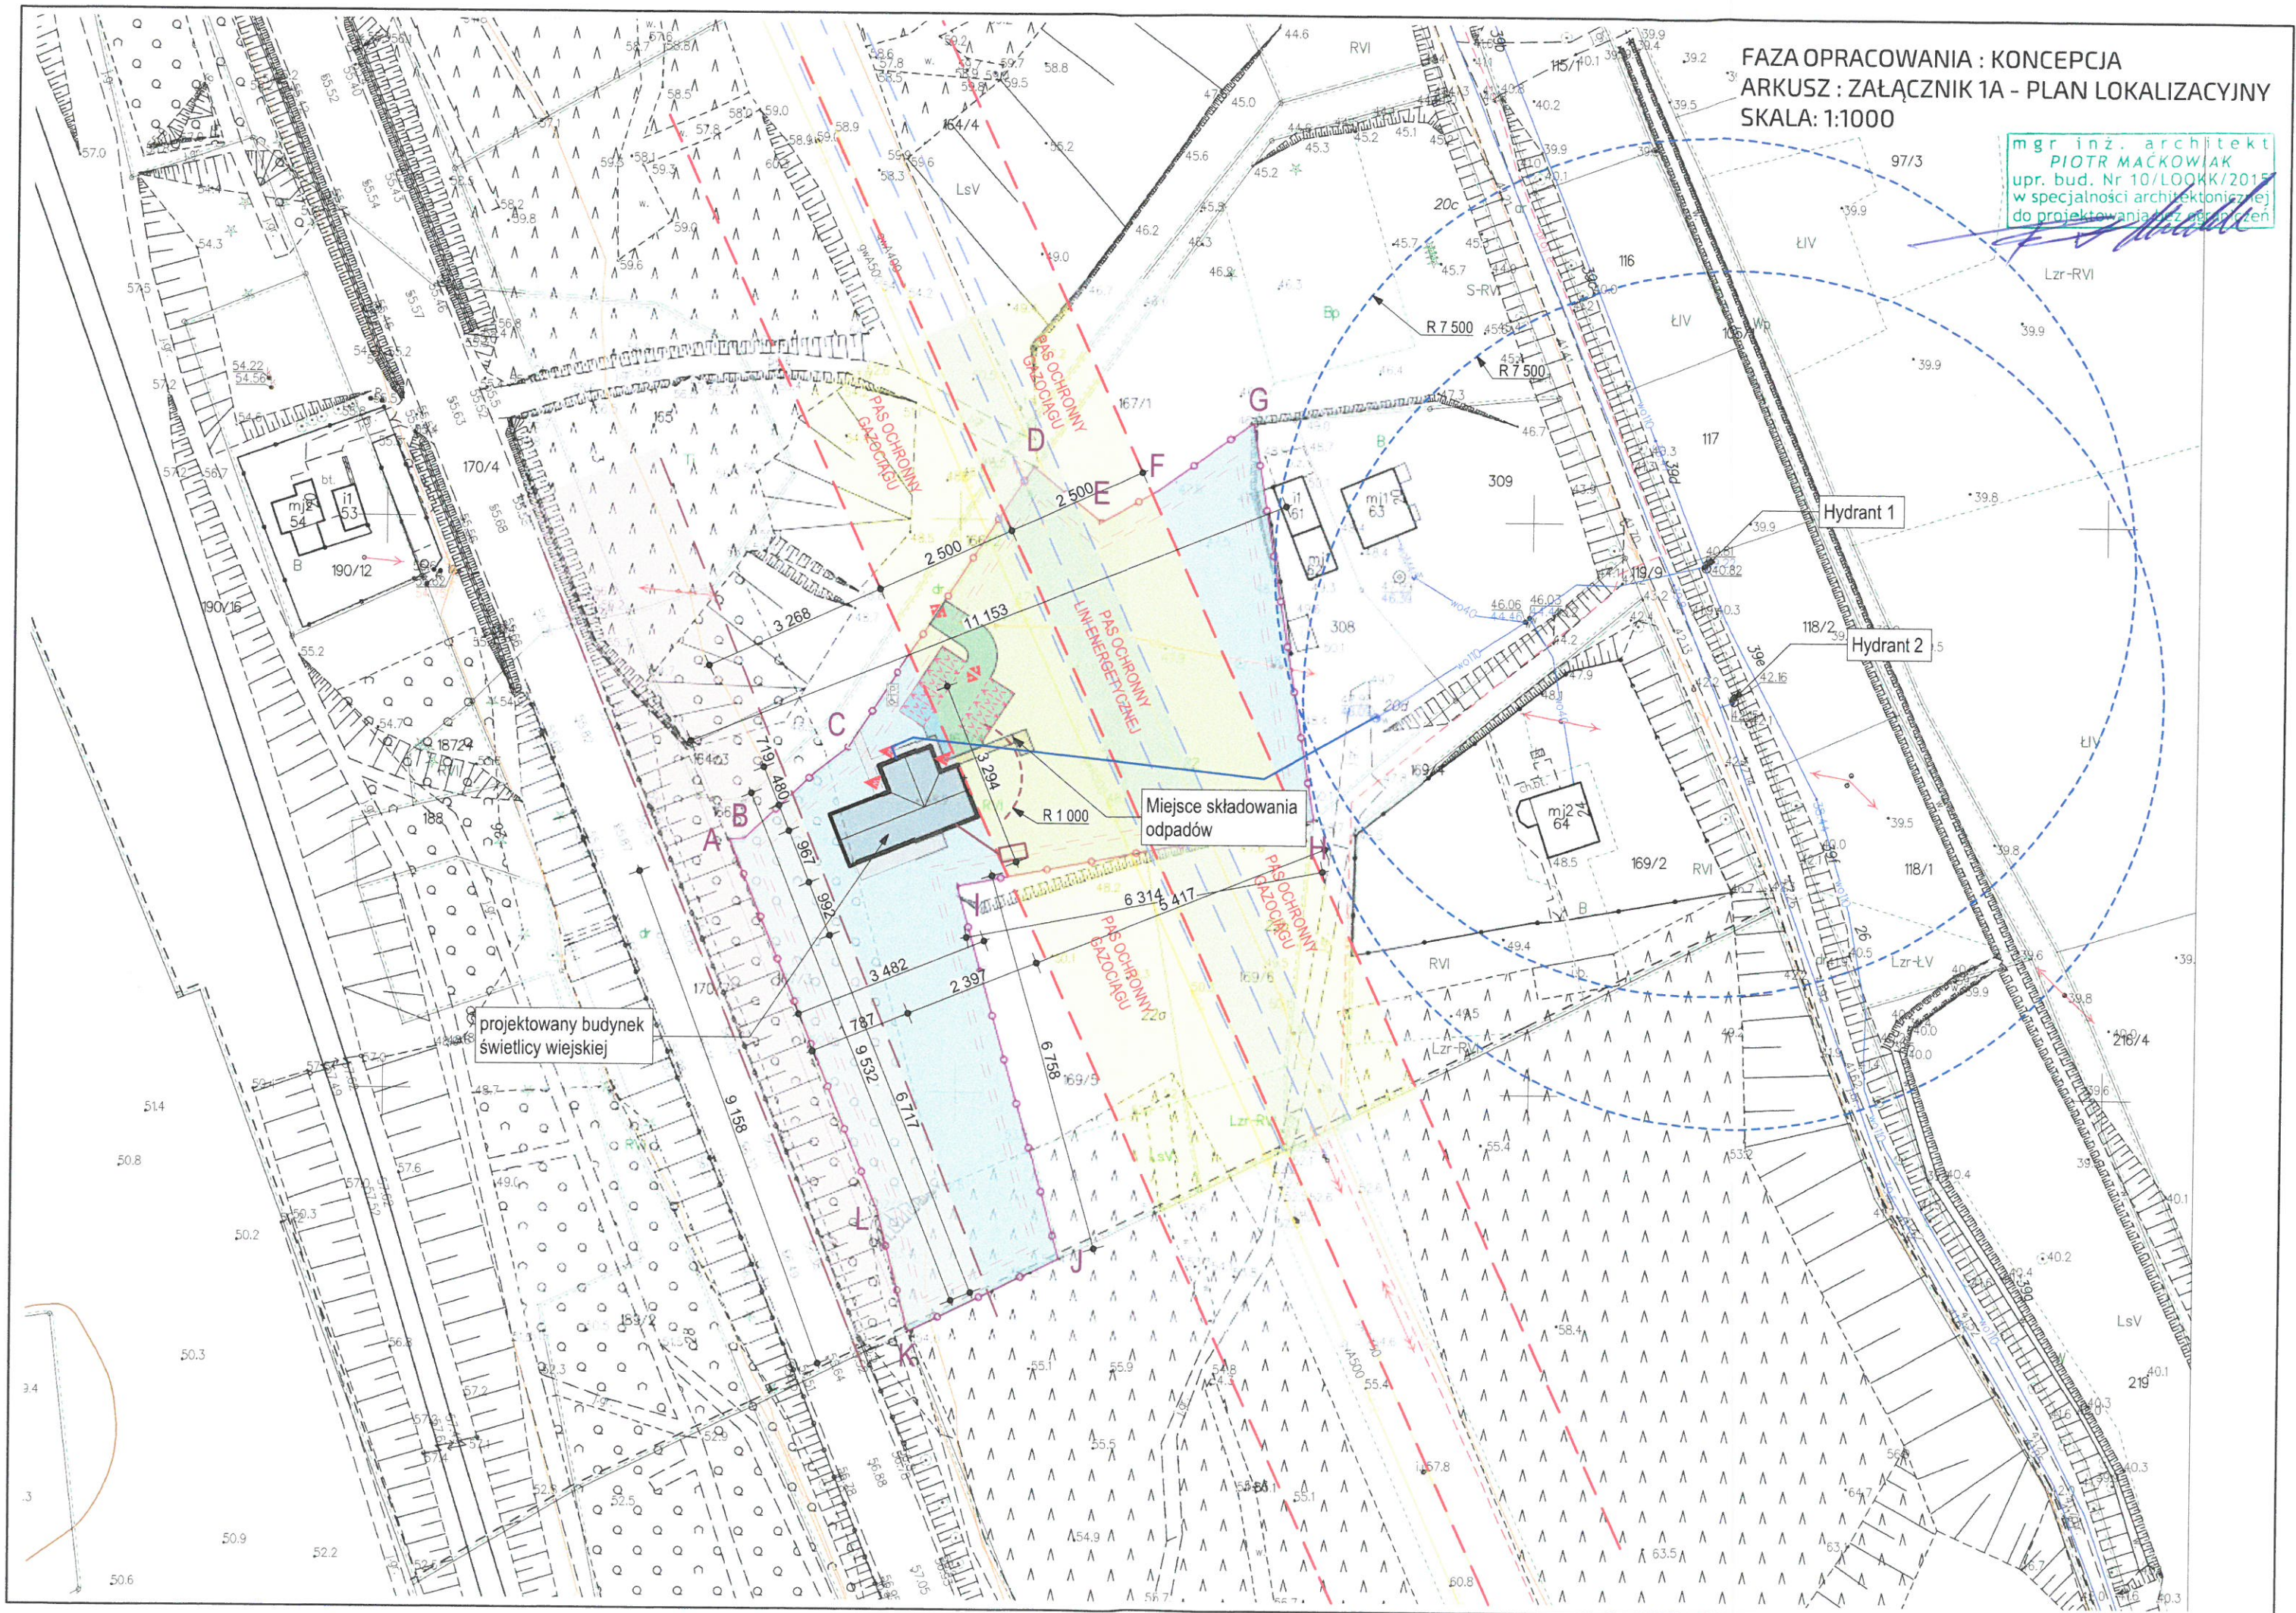


FAZA OPRACOWANIA : KONCEPCJA
 ARKUSZ : ZAŁĄCZNIK 1B - RZUT PRZYZIEMIA
 SKALA: 1:100

mgr inż. architekt
PIOTR MACKOWIAK
 upr. bud. Nr 10/LOOKK/2015
 w specjalności architektonicznej
 do projektowania budynków

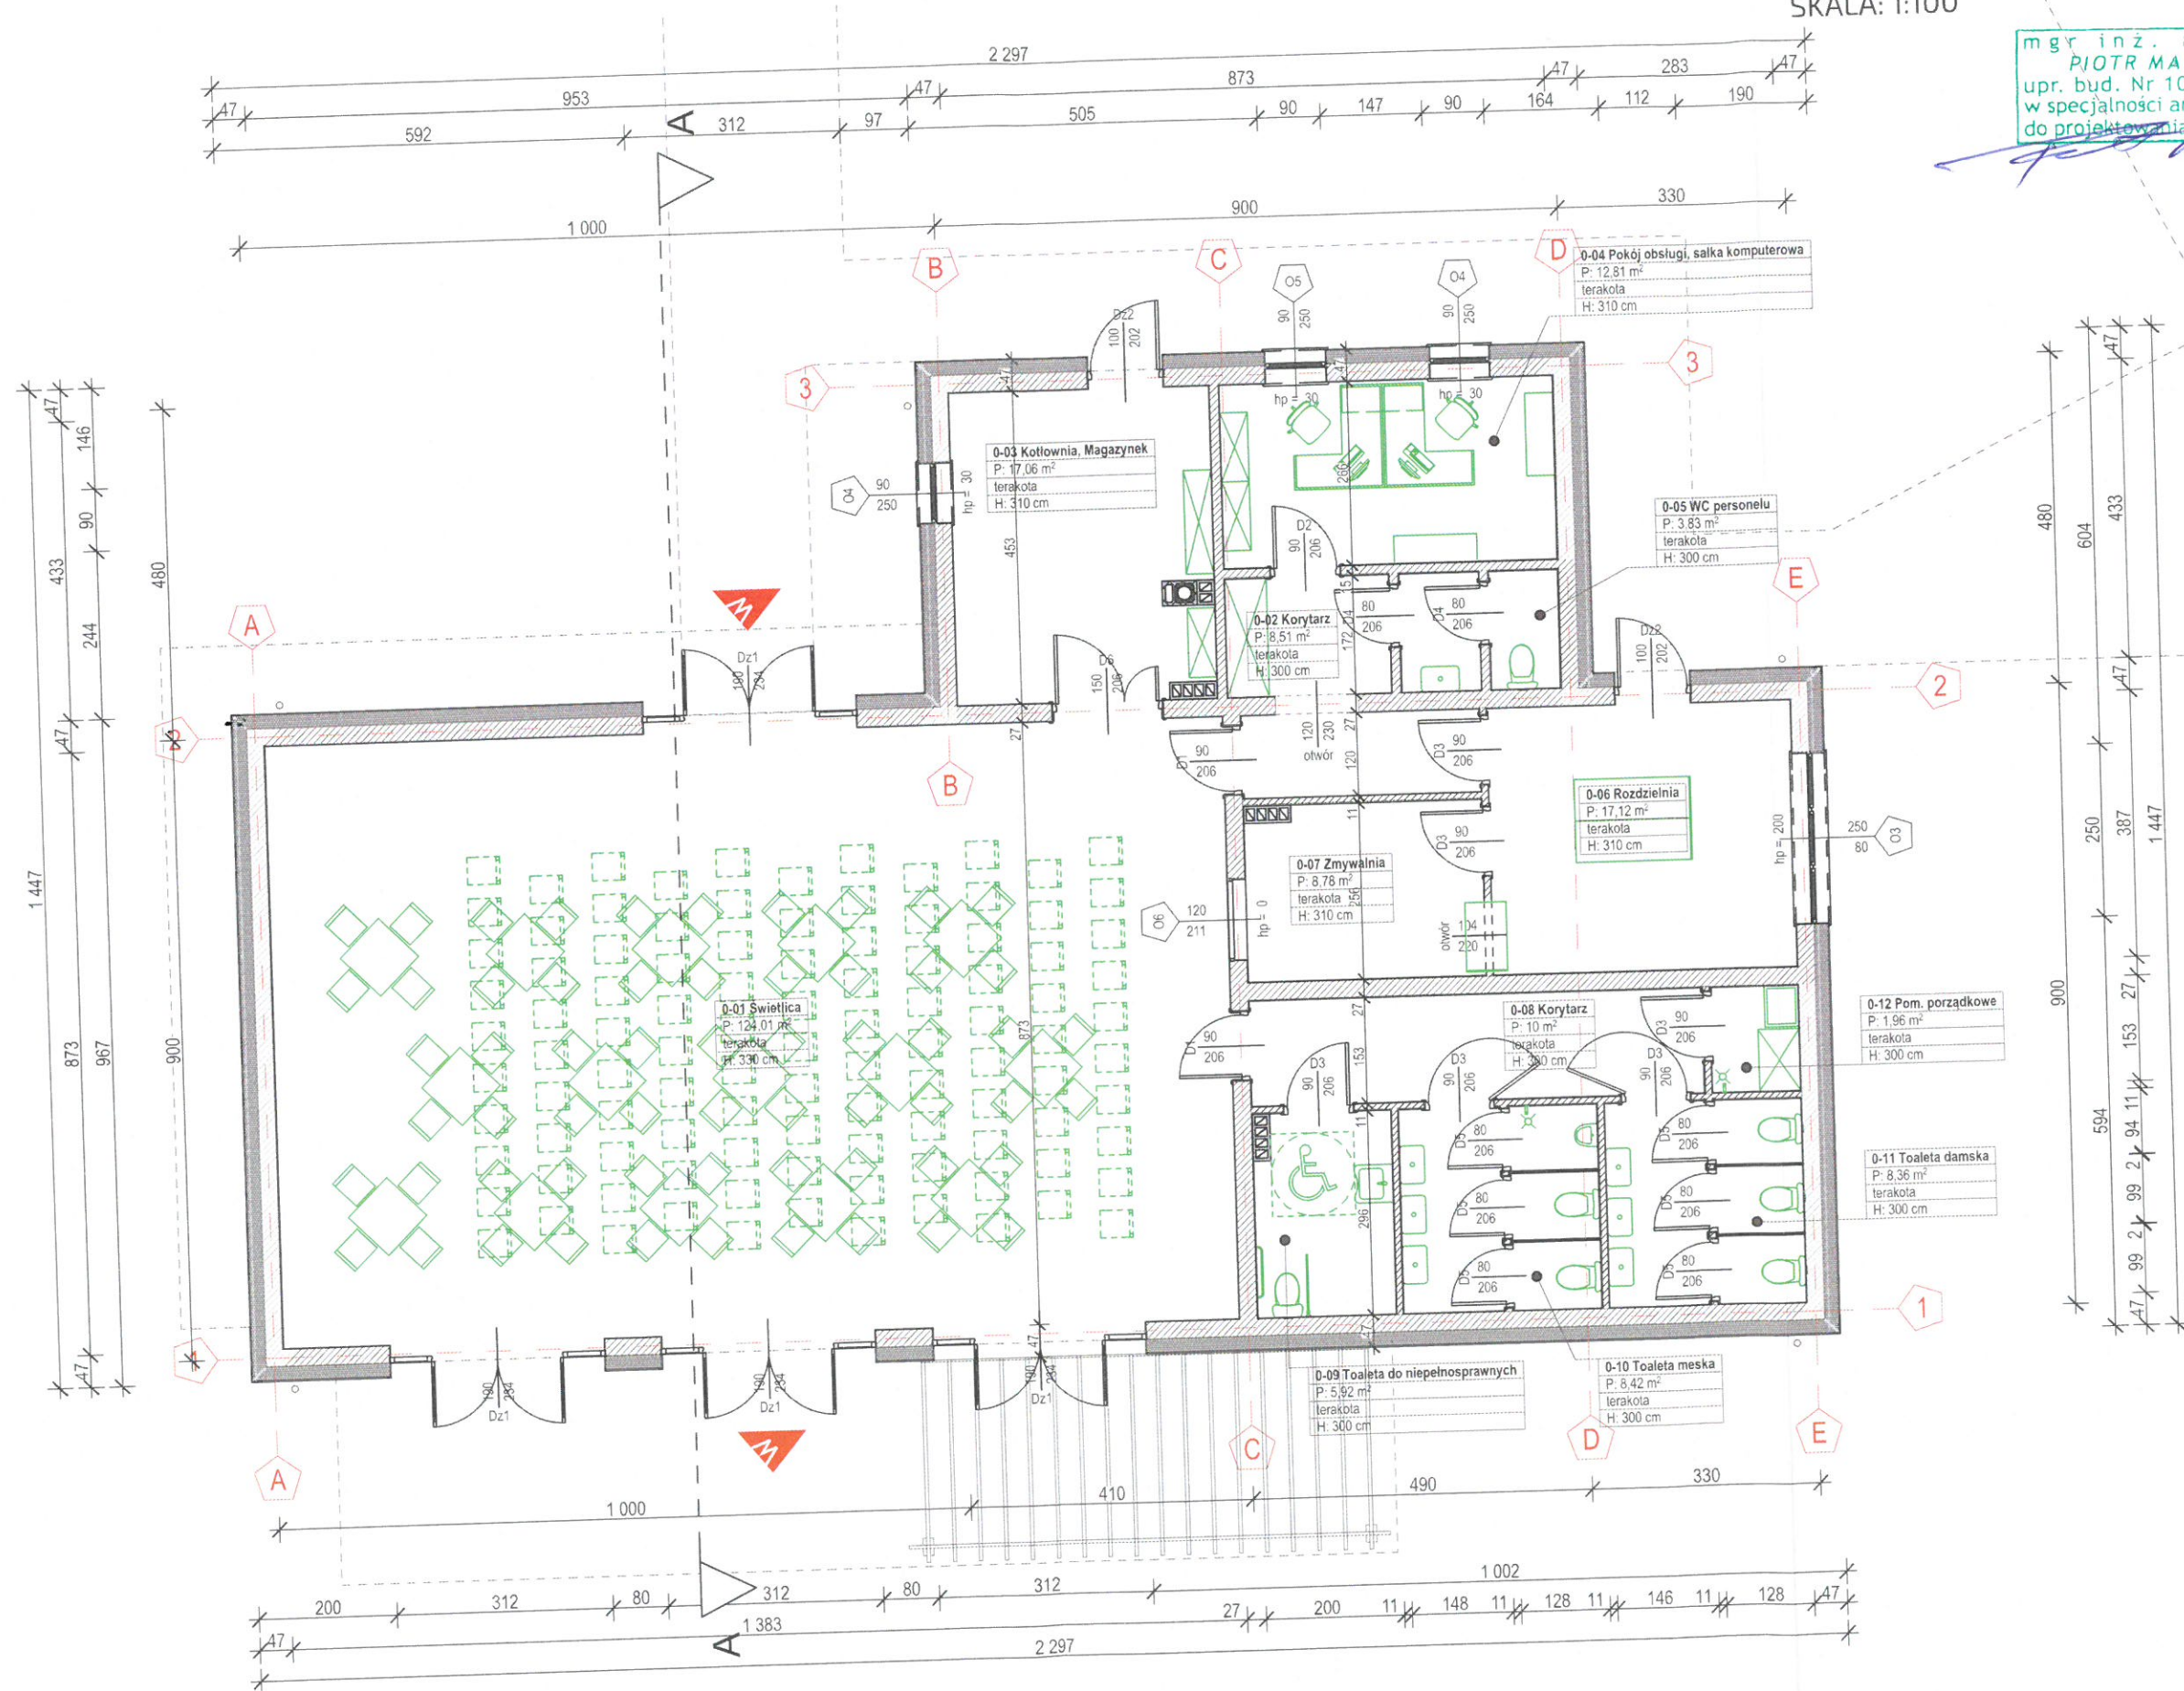

mgr inż. architekt
PIOTR MACKOWIAK
upr. bud. Nr 10/LOOKK/2015
w specjalności architektonicznej
do projektowania bez ograniczeń

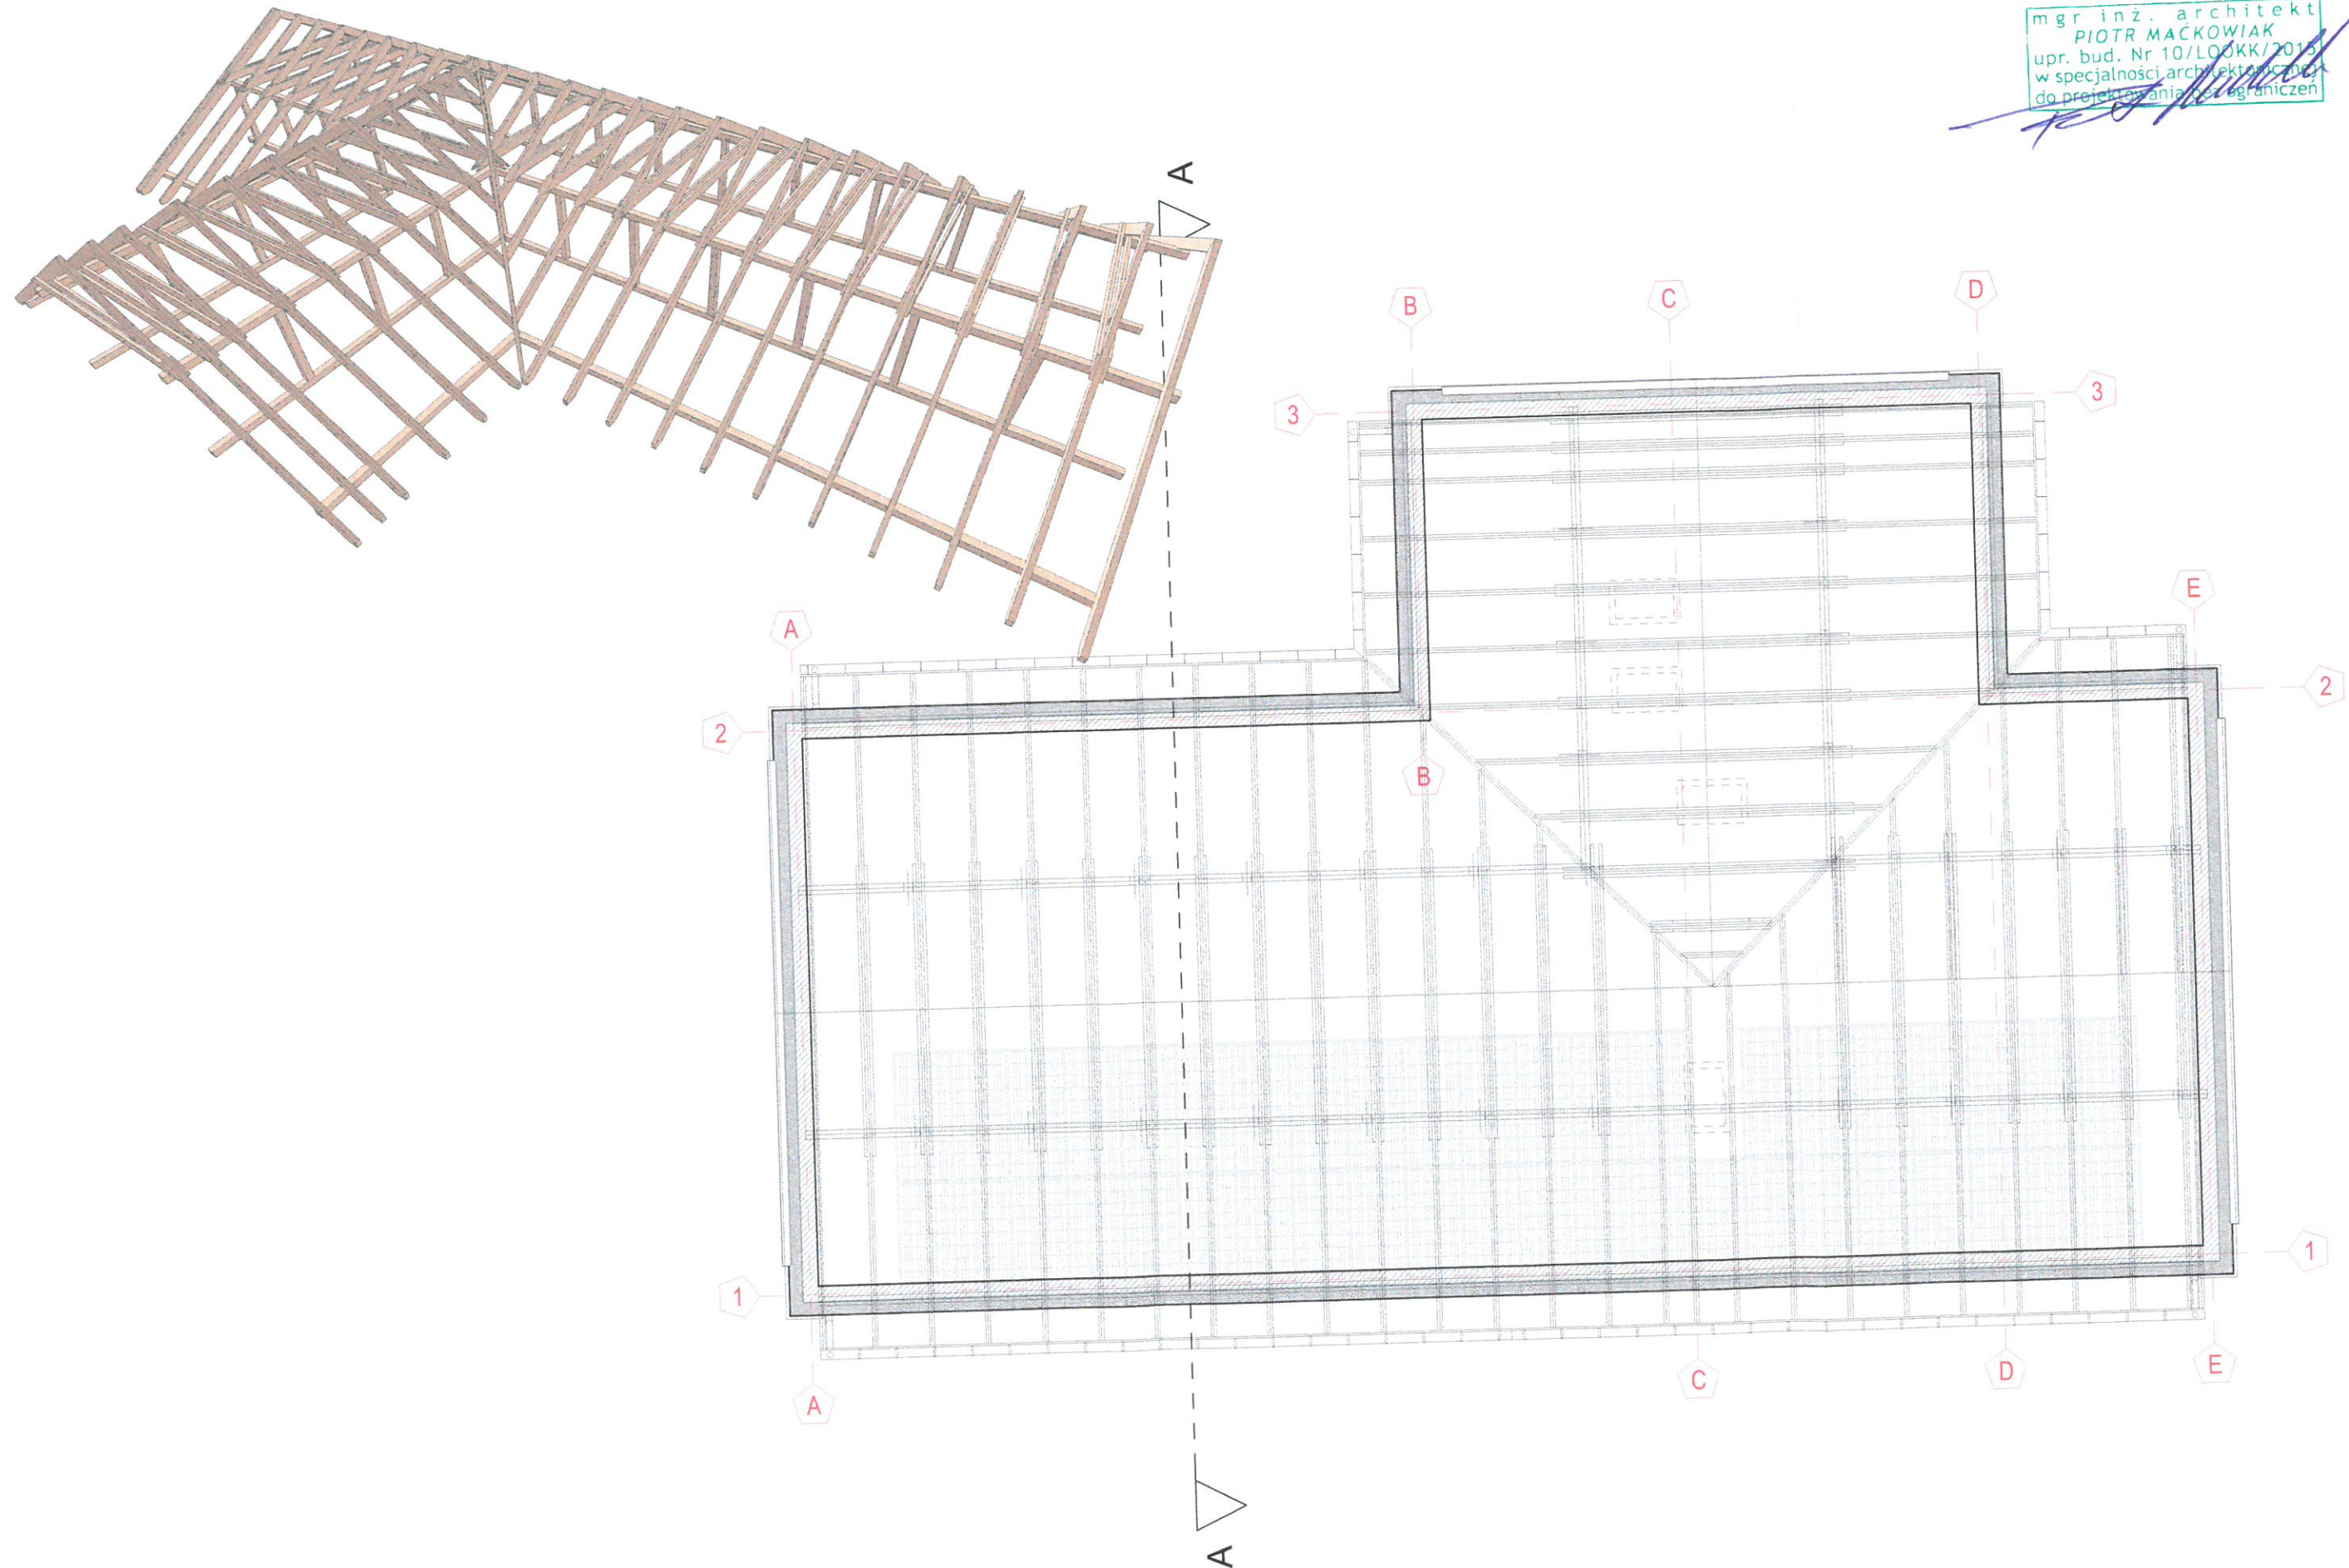


FAZA OPRACOWANIA : KONCEPCJA
 ARKUSZ : ZAŁĄCZNIK 1D - ELEWACJE
 SKALA: 1:200


mgr inż. architekt
 PIOTR MAĆKOWIAK
 upr. bud. 10.12.2015
 w specjalności architektonicznej
 do projektowania bez ograniczeń




ELEWACJA PÓŁNOCNA

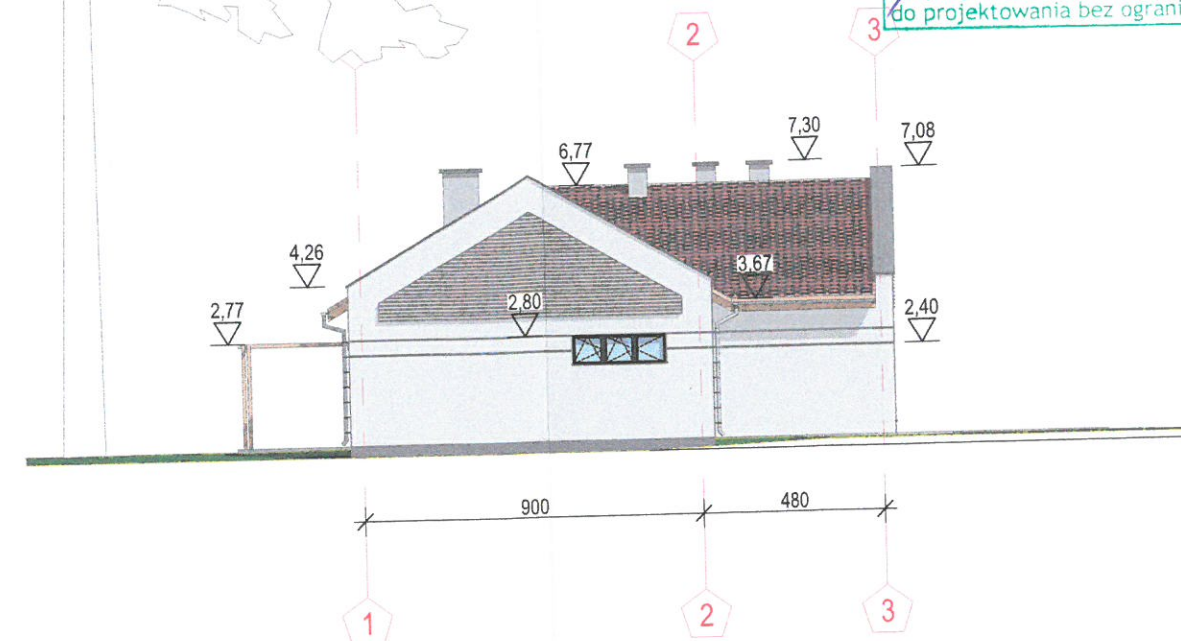

ELEWACJA WSCHODNIA

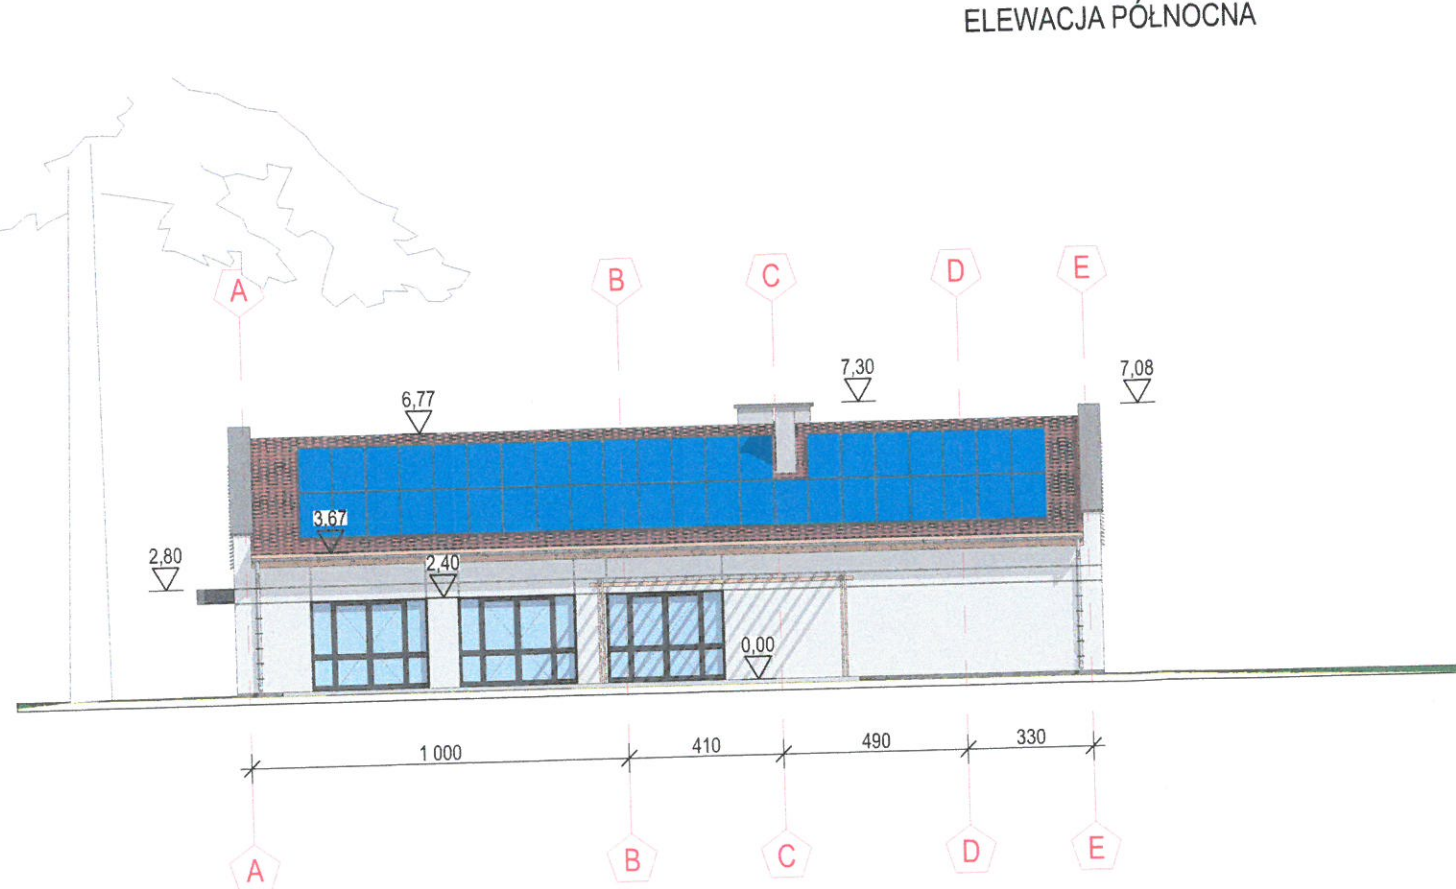

ELEWACJA POŁUDNIOWA

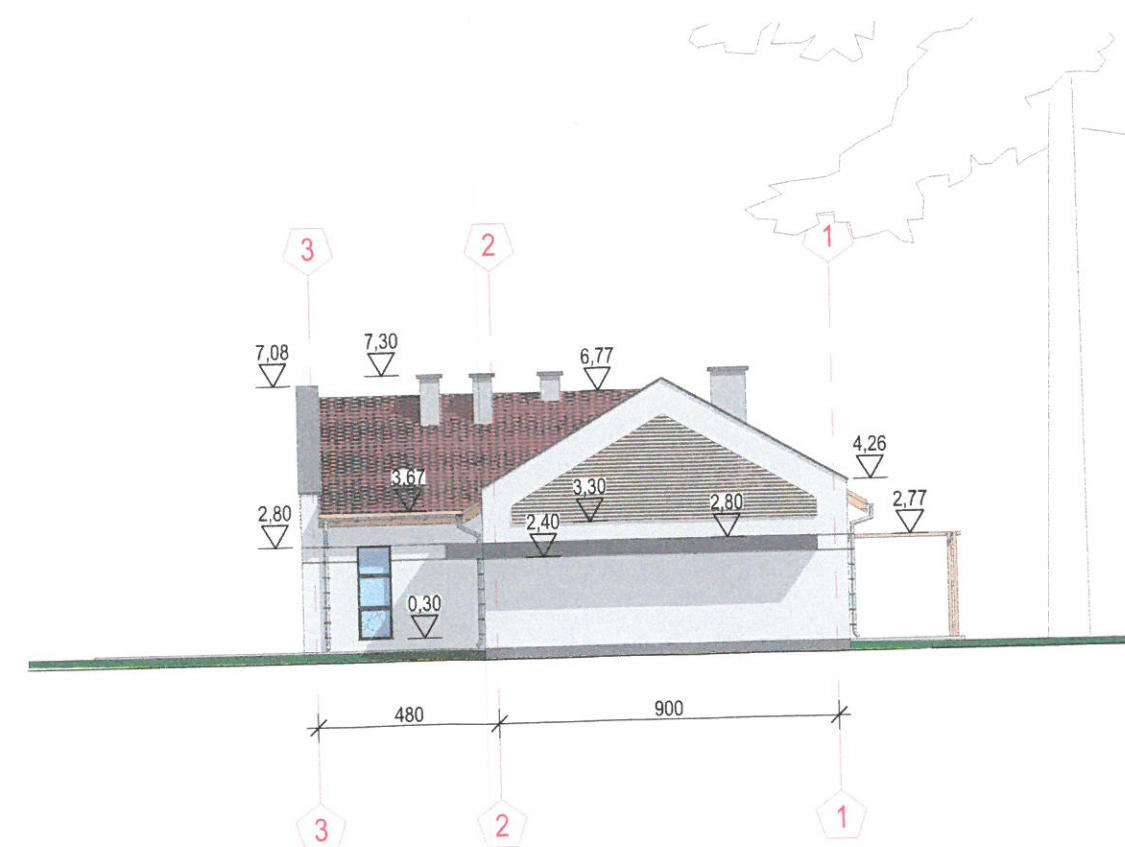

ELEWACJA ZACHODNIA

FAZA OPRACOWANIA : KONCEPCJA
ARKUSZ : ZAŁĄCZNIK 1E - WIDOK 1
SKALA:



mgr inż. architekt
PIOTR MAĆKOWIAK
upr. bud. Nr 10/LOOKK/2015
w specjalności architektonicznej
do projektowania bez ograniczeń

WM Architekci

PIOTR MAĆKOWIAK
91-312 Łódź
ul. Urzędnicza 22/31
NIP: 888-247-33-30
tel. 783 33 15 12
www.wmarchitekci.com.pl

FAZA OPRACOWANIA : KONCEPCJA
ARKUSZ : ZAŁĄCZNIK 1E - WIDOK 2
SKALA:



mgr inż. architekt
PIOTR MAĆKOWIAK
upr. bud. Nr 10/LOOKK/2015
w specjalności architektonicznej
do projektowania bez ograniczeń

WM Architekci

PIOTR MAĆKOWIAK
91-312 Łódź
ul. Urzędnicza 22/31
NIP: 888-247-33-30
tel. 783 33 15 12
www.wmarchitekci.com.pl

FAZA OPRACOWANIA : KONCEPCJA
ARKUSZ : ZAŁĄCZNIK 1E - WIDOK 3
SKALA:



mgr inż. architekt
PIOTR MAĆKOWIAK
upr. bud. Nr 10/LOOKK/2015
w specjalności architektonicznej
do projektowania bez ograniczeń

Piotr Maćkowiak

WM Architekci

PIOTR MAĆKOWIAK

91-312 Łódź

ul. Urzędnicza 22/31

NIP: 888-247-33-30

tel. 783 33 15 12

www.wmarchitekci.com.pl